



CORTE AA
ESCALA: 1:50

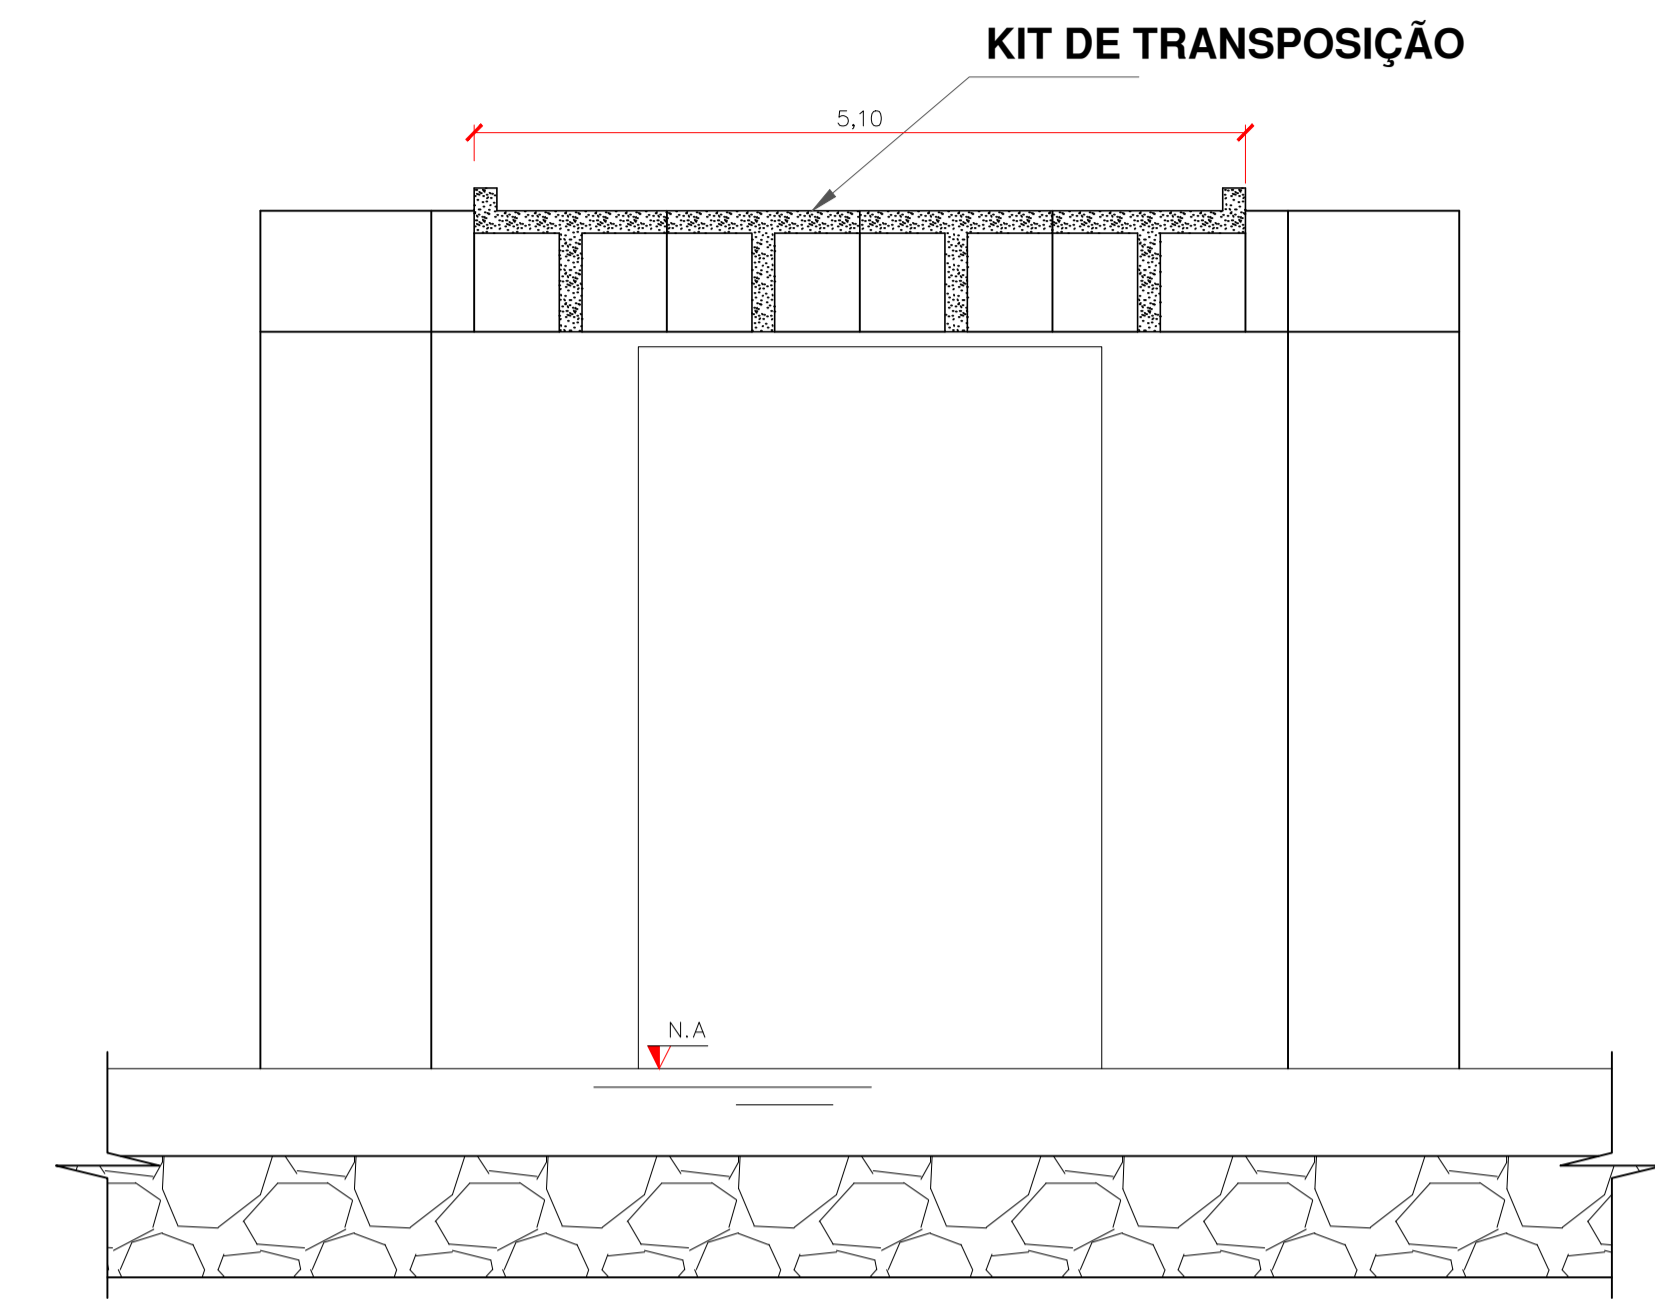

CORTE BB
ESCALA: 1:50

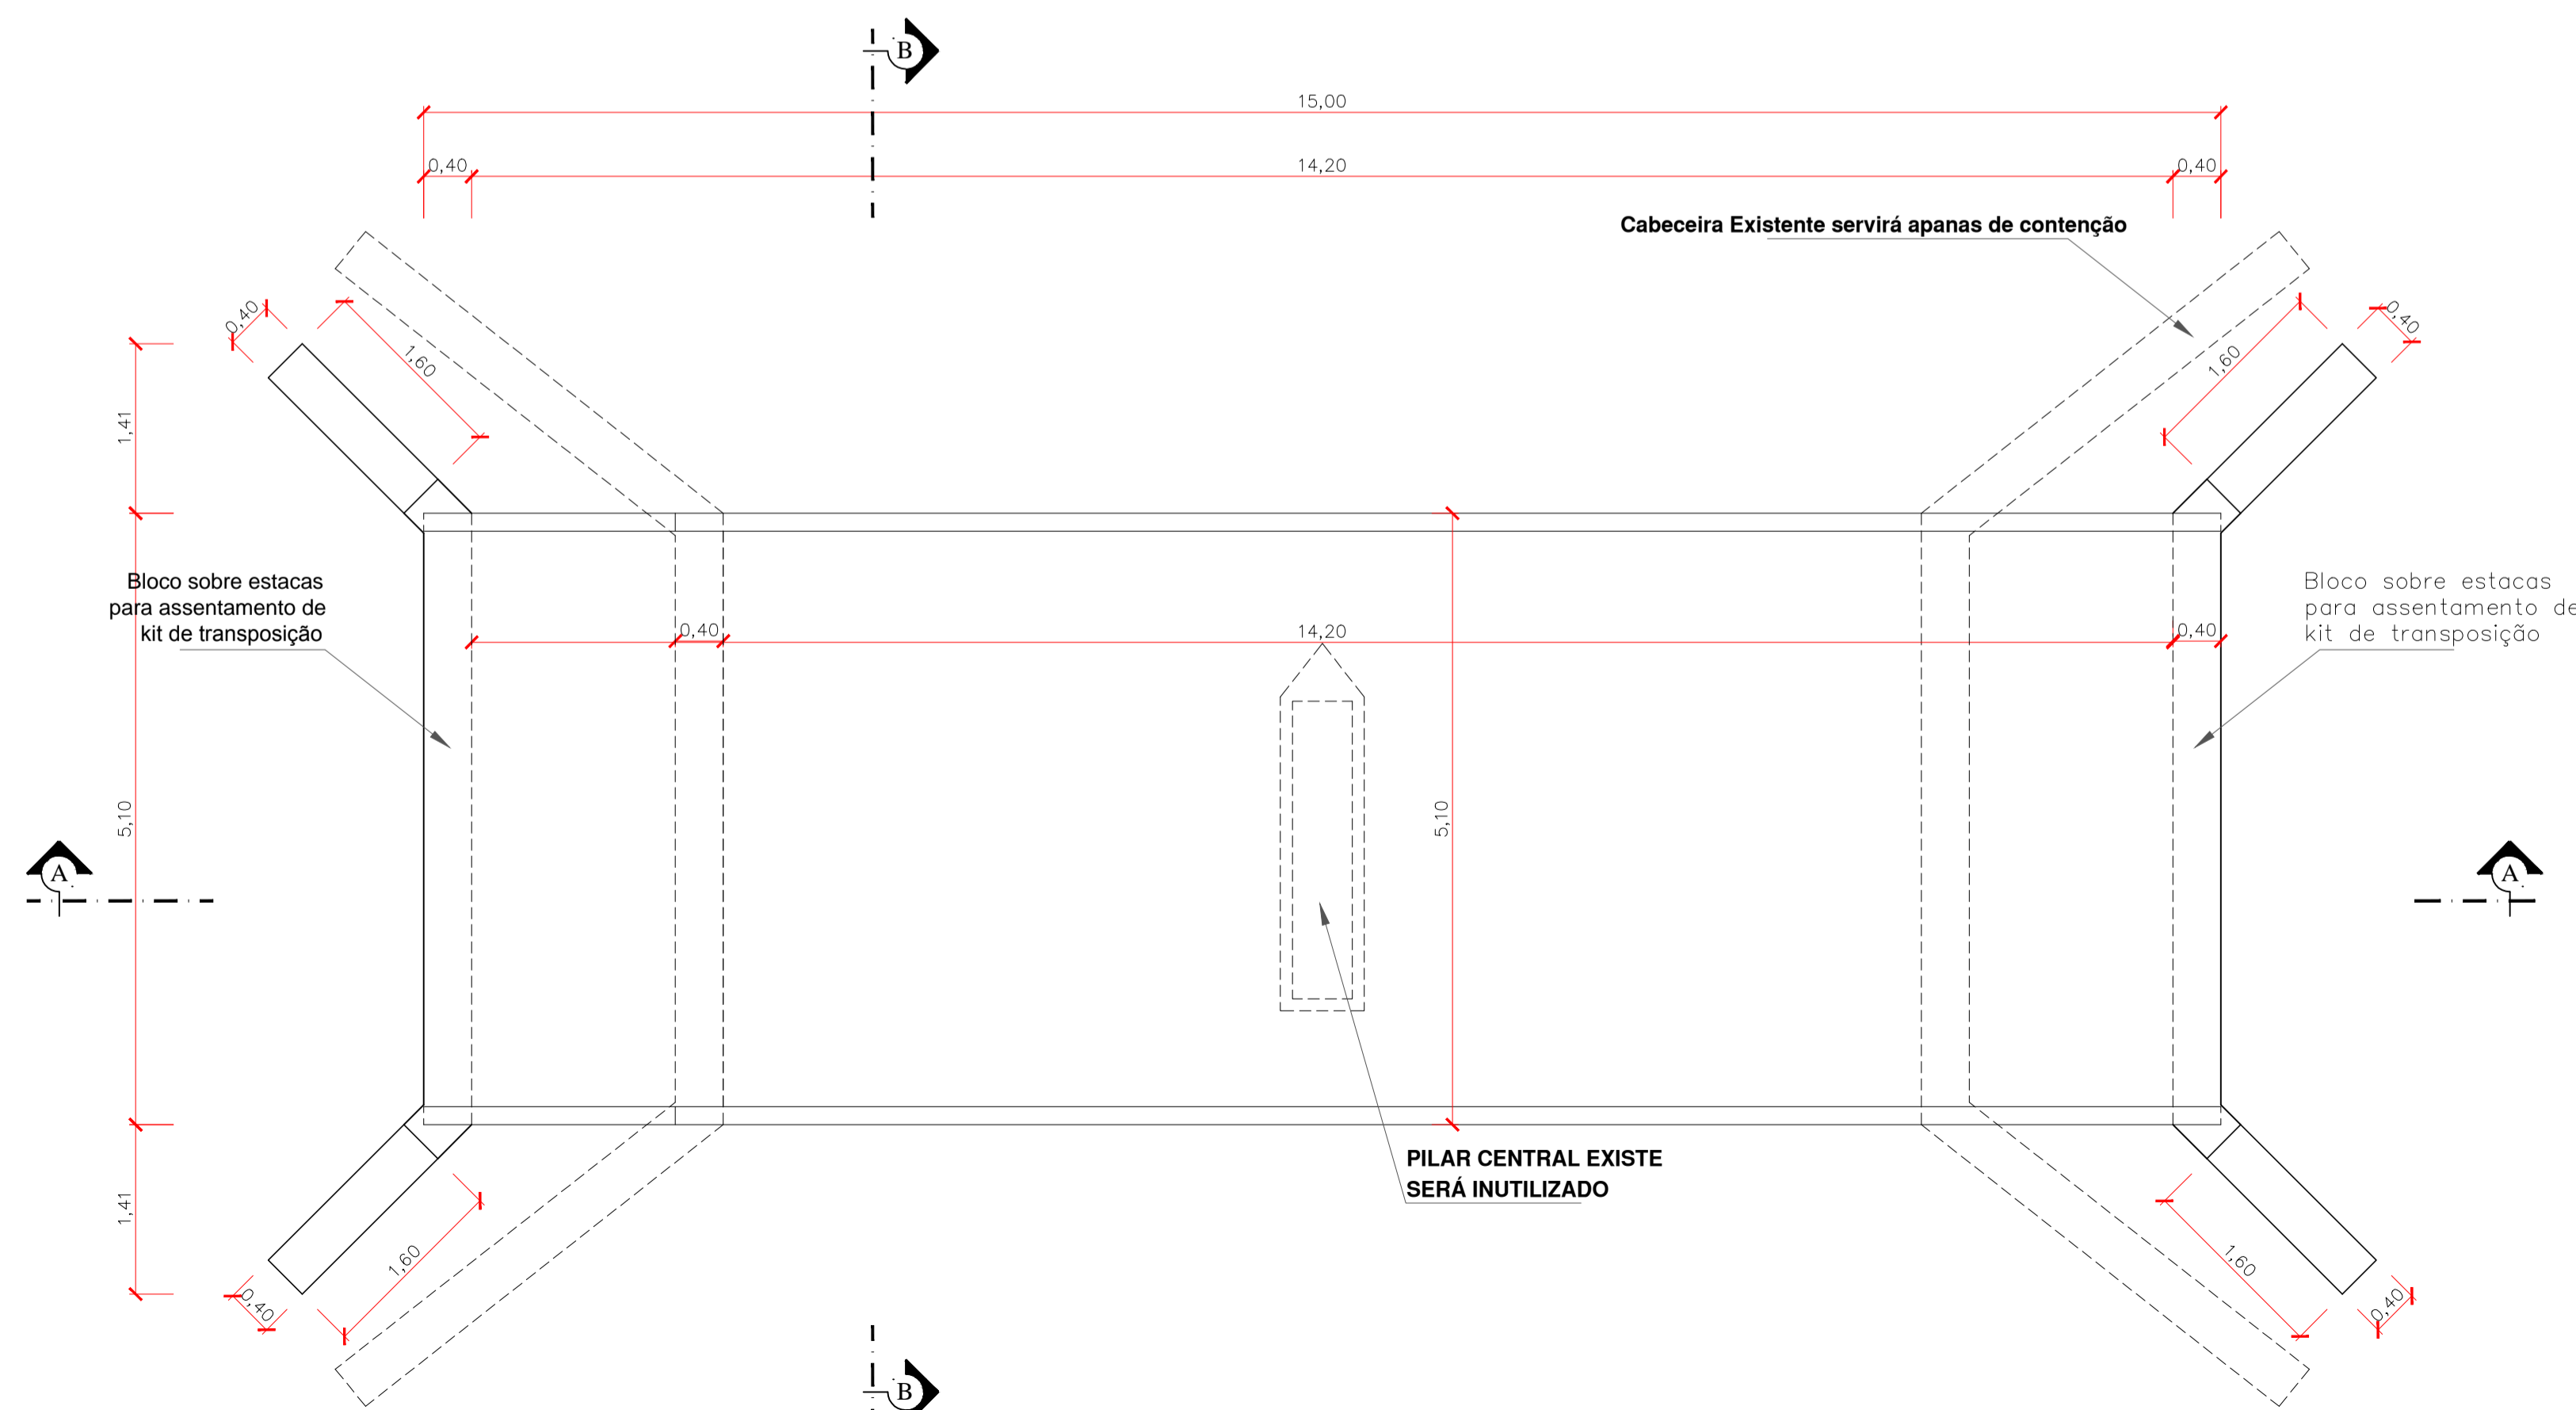

PLANTA BAIXA
ESCALA: 1:50

 engenharia@montecastelo.sc.gov.br	EMPREENDIMENTO PÚBLICO	
	ENDEREÇO RUA ESTRADA GERAL ALTO CANOINHAS, LOCALIDADE DE ALTO CANOINHAS - MONTE CASTELO - SC	
PROPRIETÁRIO PREFEITURA MUNICIPAL DE MONTE CASTELO		PROJETO ARQUITETÔNICO
AUTOR / RESPONSÁVEL TÉCNICO Engº DAIR KACZMAREK CREA/SC: 122404-S	ASSINATURA Prefeito Municipal - Jean Carlo Medeiros de Souza	ASSINATURA Responsável Técnico
DISCRIMINAÇÃO PLANTA BAIXA, CORTES		Nº DA FRANQUIA 01
ESCALA INDICADA	DATA 01/09/2020	DESENHO JOEL WENG