


**SITUAÇÃO/IMPLANTAÇÃO**  
ESCALA 1 : 700

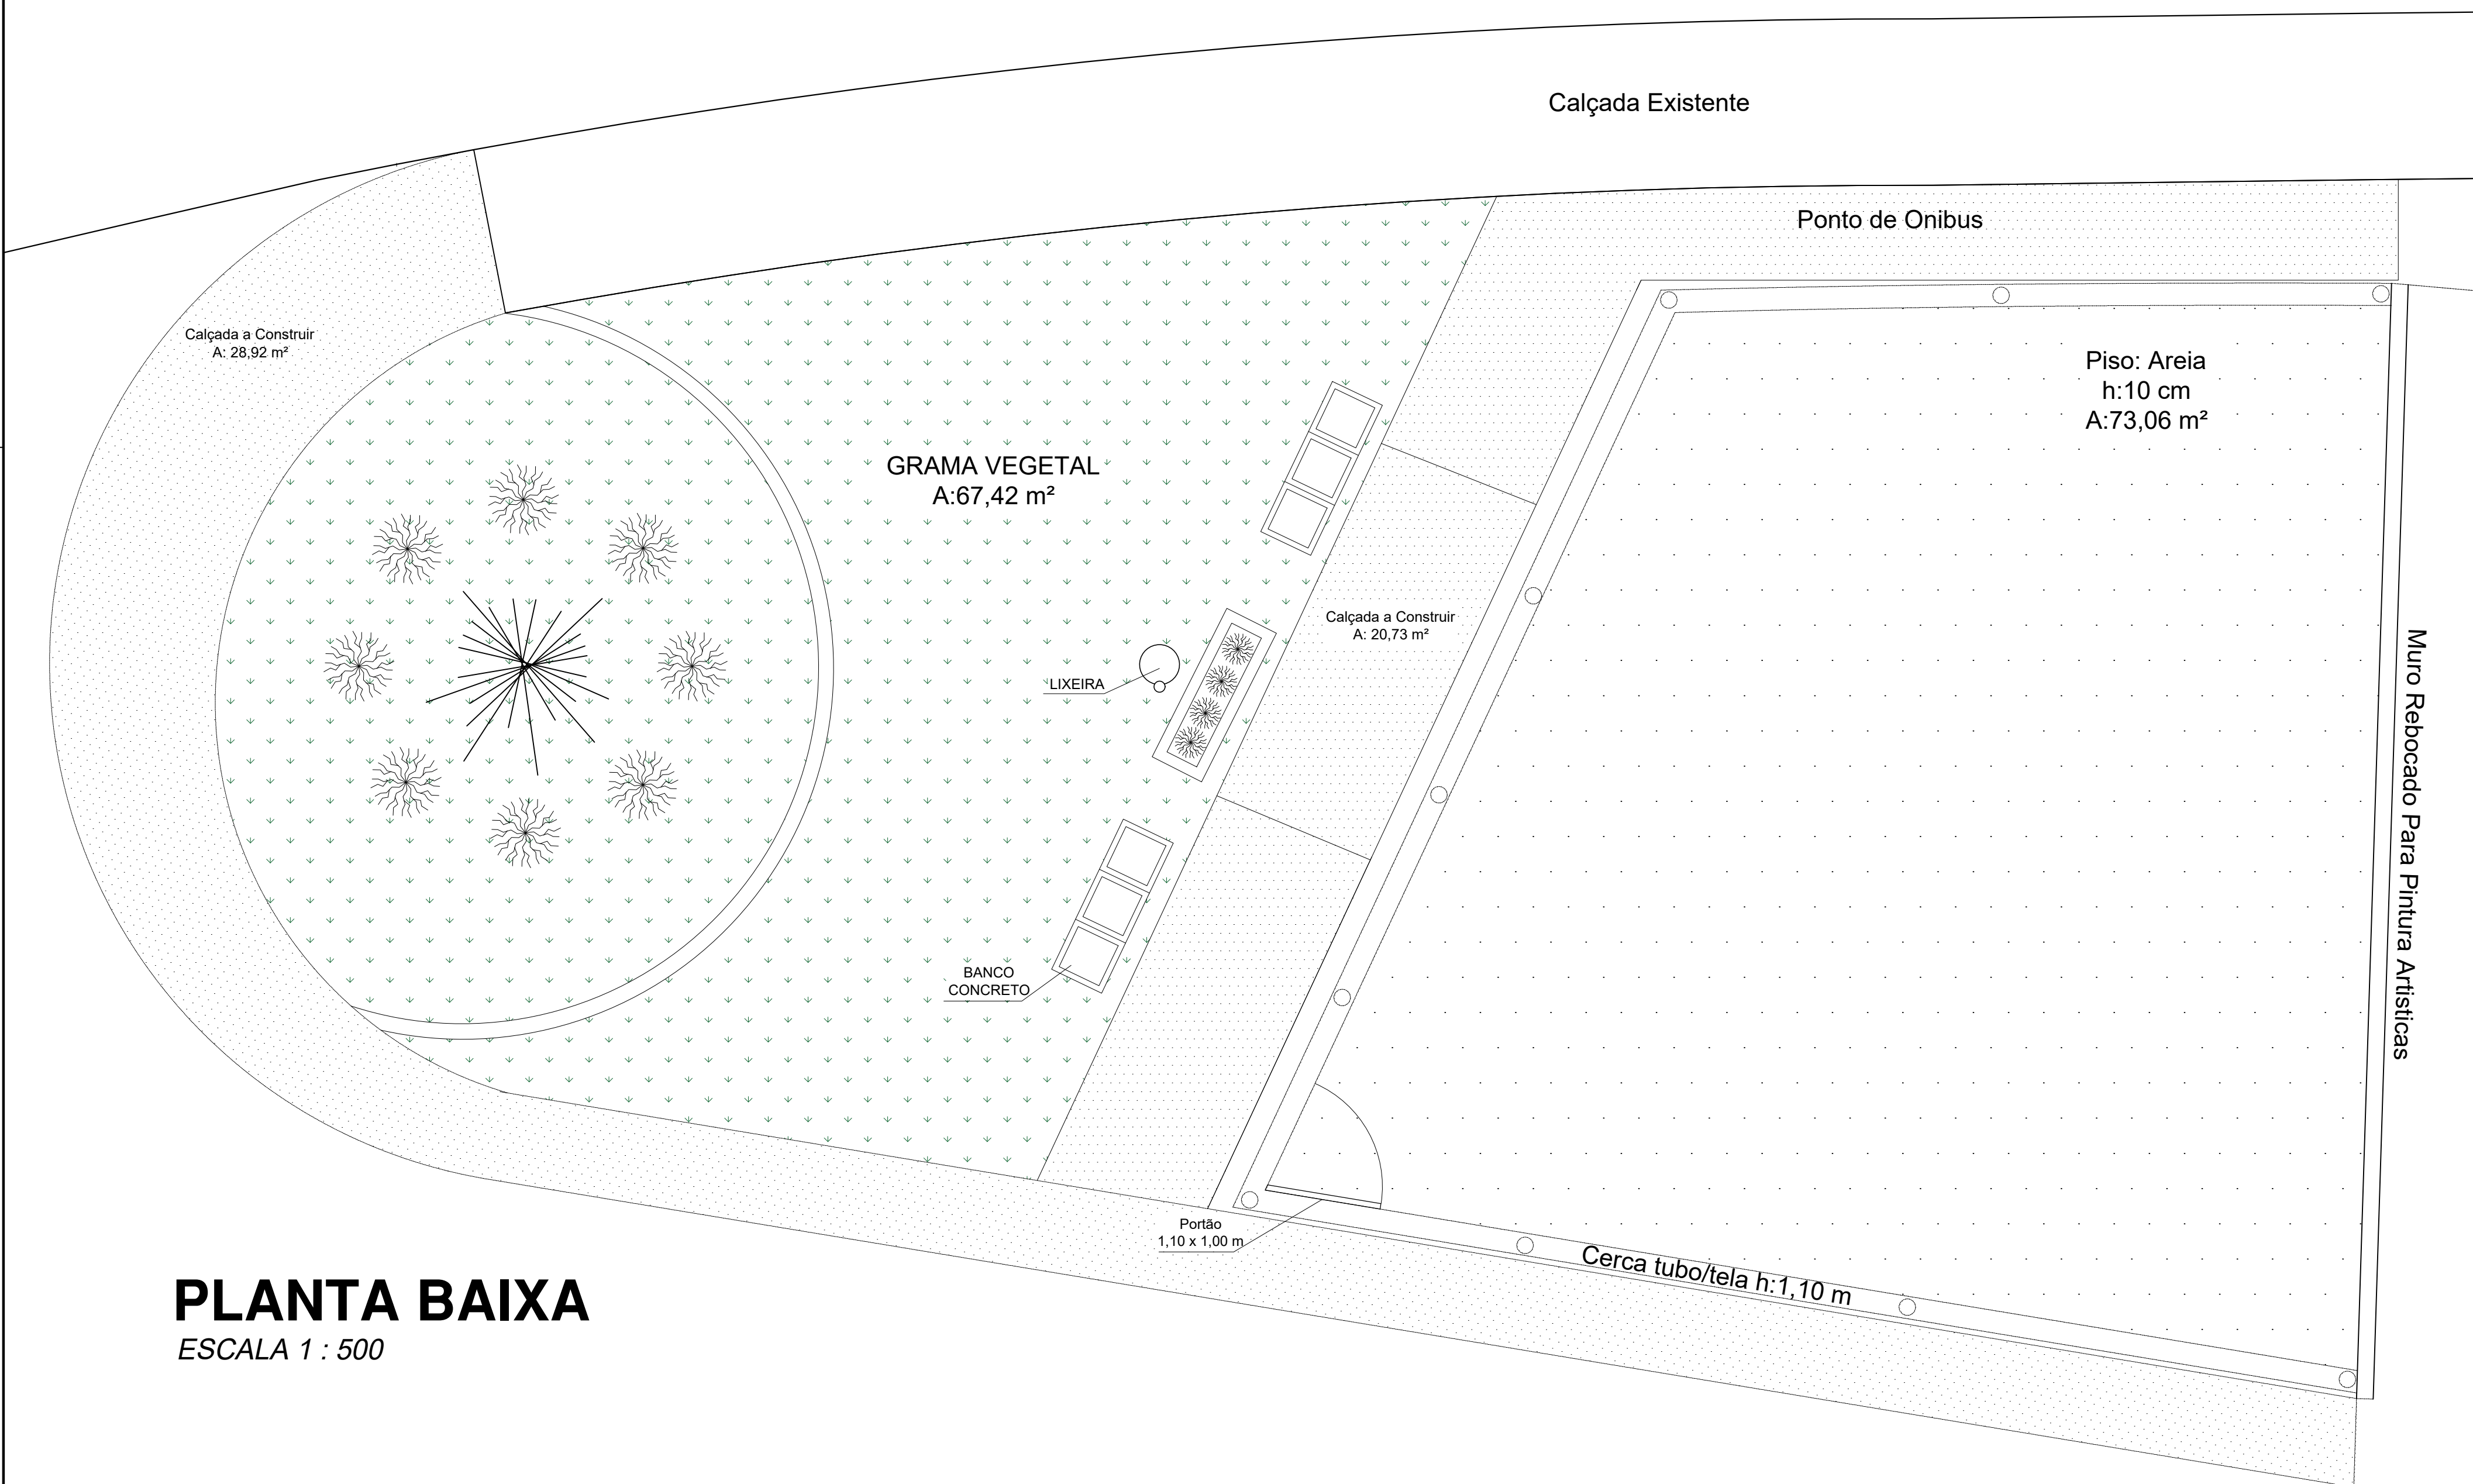

**PLANTA BAIXA**  
ESCALA 1 : 500

	EMPRESAMENTO <b>PLAYGROUND</b>	
	ENDEREÇO RUA GOVERNADOR JORGE LACERDA - OLARIA	
	PROPRIETÁRIO <b>PREFEITURA MUNICIPAL DE MONTE CASTELO</b>	
	PROJETO <b>ARQUITETÔNICO</b>	
engenharia@montecastelo.sc.gov.br	AUTOR / RESPONSÁVEL TÉCNICO <b>Engº JOEL WENG</b> CREA/SC: 165353-8	ASSINATURA Jean Carlo Medeiros de Souza Responsável Técnico
DISCRIMINAÇÃO <b>PLANTA BAIXA, SITUAÇÃO, LOCALIZAÇÃO</b>	ESCALA <b>INDICADA</b>	DATA <b>04/03/2020</b>
		DESENHO
		Nº DA FRANQUIA <b>01</b>
		<b>01</b>