






PLANTA BAIXA - ÁREA 44,65M²
ESCALA: 1:75

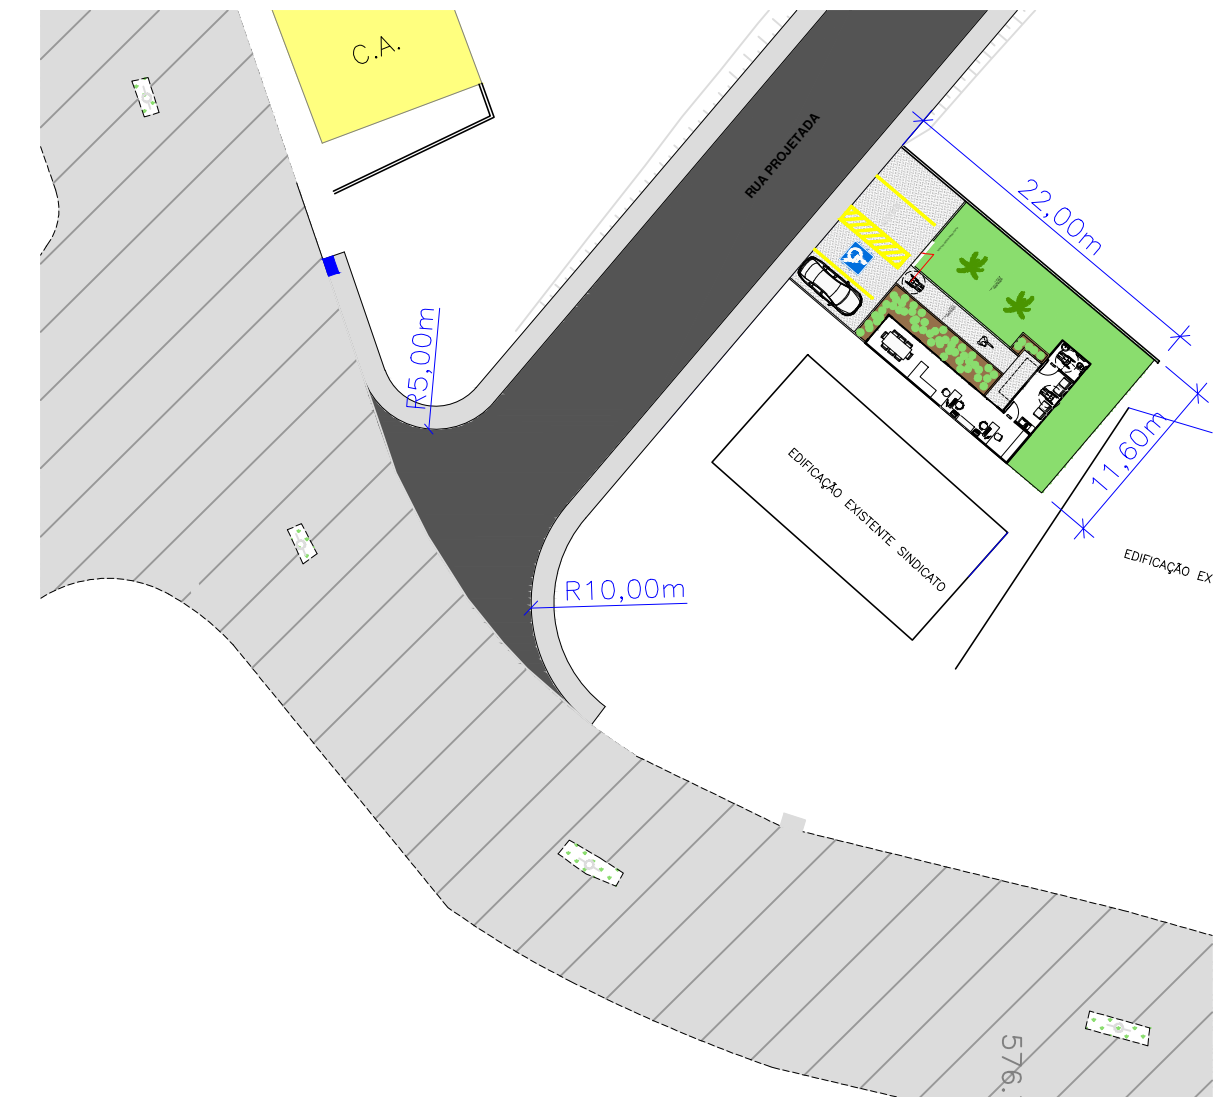

LOCALIZAÇÃO
ESCALA: S/ ESCALA
COORDENADAS
26°27'37.3"S 50°13'48.5"W

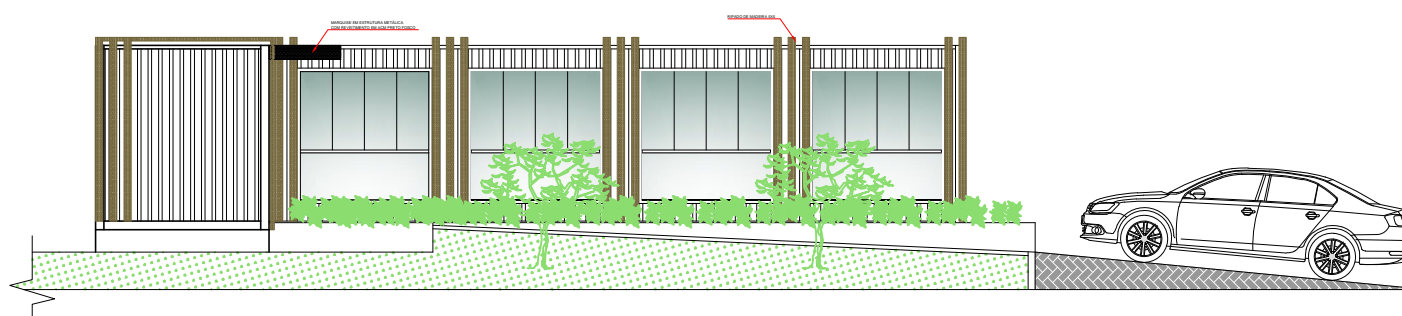

ELEVAÇÃO LATERAL
ESCALA: 1:75

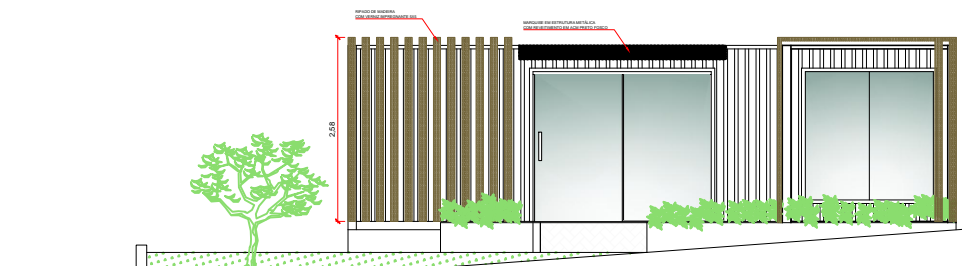

ELEVAÇÃO FRONTAL
ESCALA: 1:75

 <small>engenharia@montecastelo.sc.gov.br</small>	EMPREENDIMENTO SALA DE ATENDIMENTO CENTRAL	
	ENDEREÇO RUA PROJETADA - CENTRO	
PROPRIETÁRIO PREFEITURA MUNICIPAL DE MONTE CASTELO		
PROJETO ARQUITETÔNICO		
AUTOR / RESPONSÁVEL TÉCNICO Engº JOEL WENG <small>CREA/SC: 165353-5</small>	ASSINATURA <small>Prefeito Municipal: Jean Carlo Medeiros de Souza</small>	ASSINATURA <small>Responsável Técnico</small>
DISCRIMINAÇÃO PLANTA BAIXA		Nº DA FRANQUIA 01
ESCALA INDICADA	DATA 19/04/2021	DESENHO JOEL WENG