




PLANTA BAIXA
 ESCALA 1:50
 ÁREA: 600,00 m²

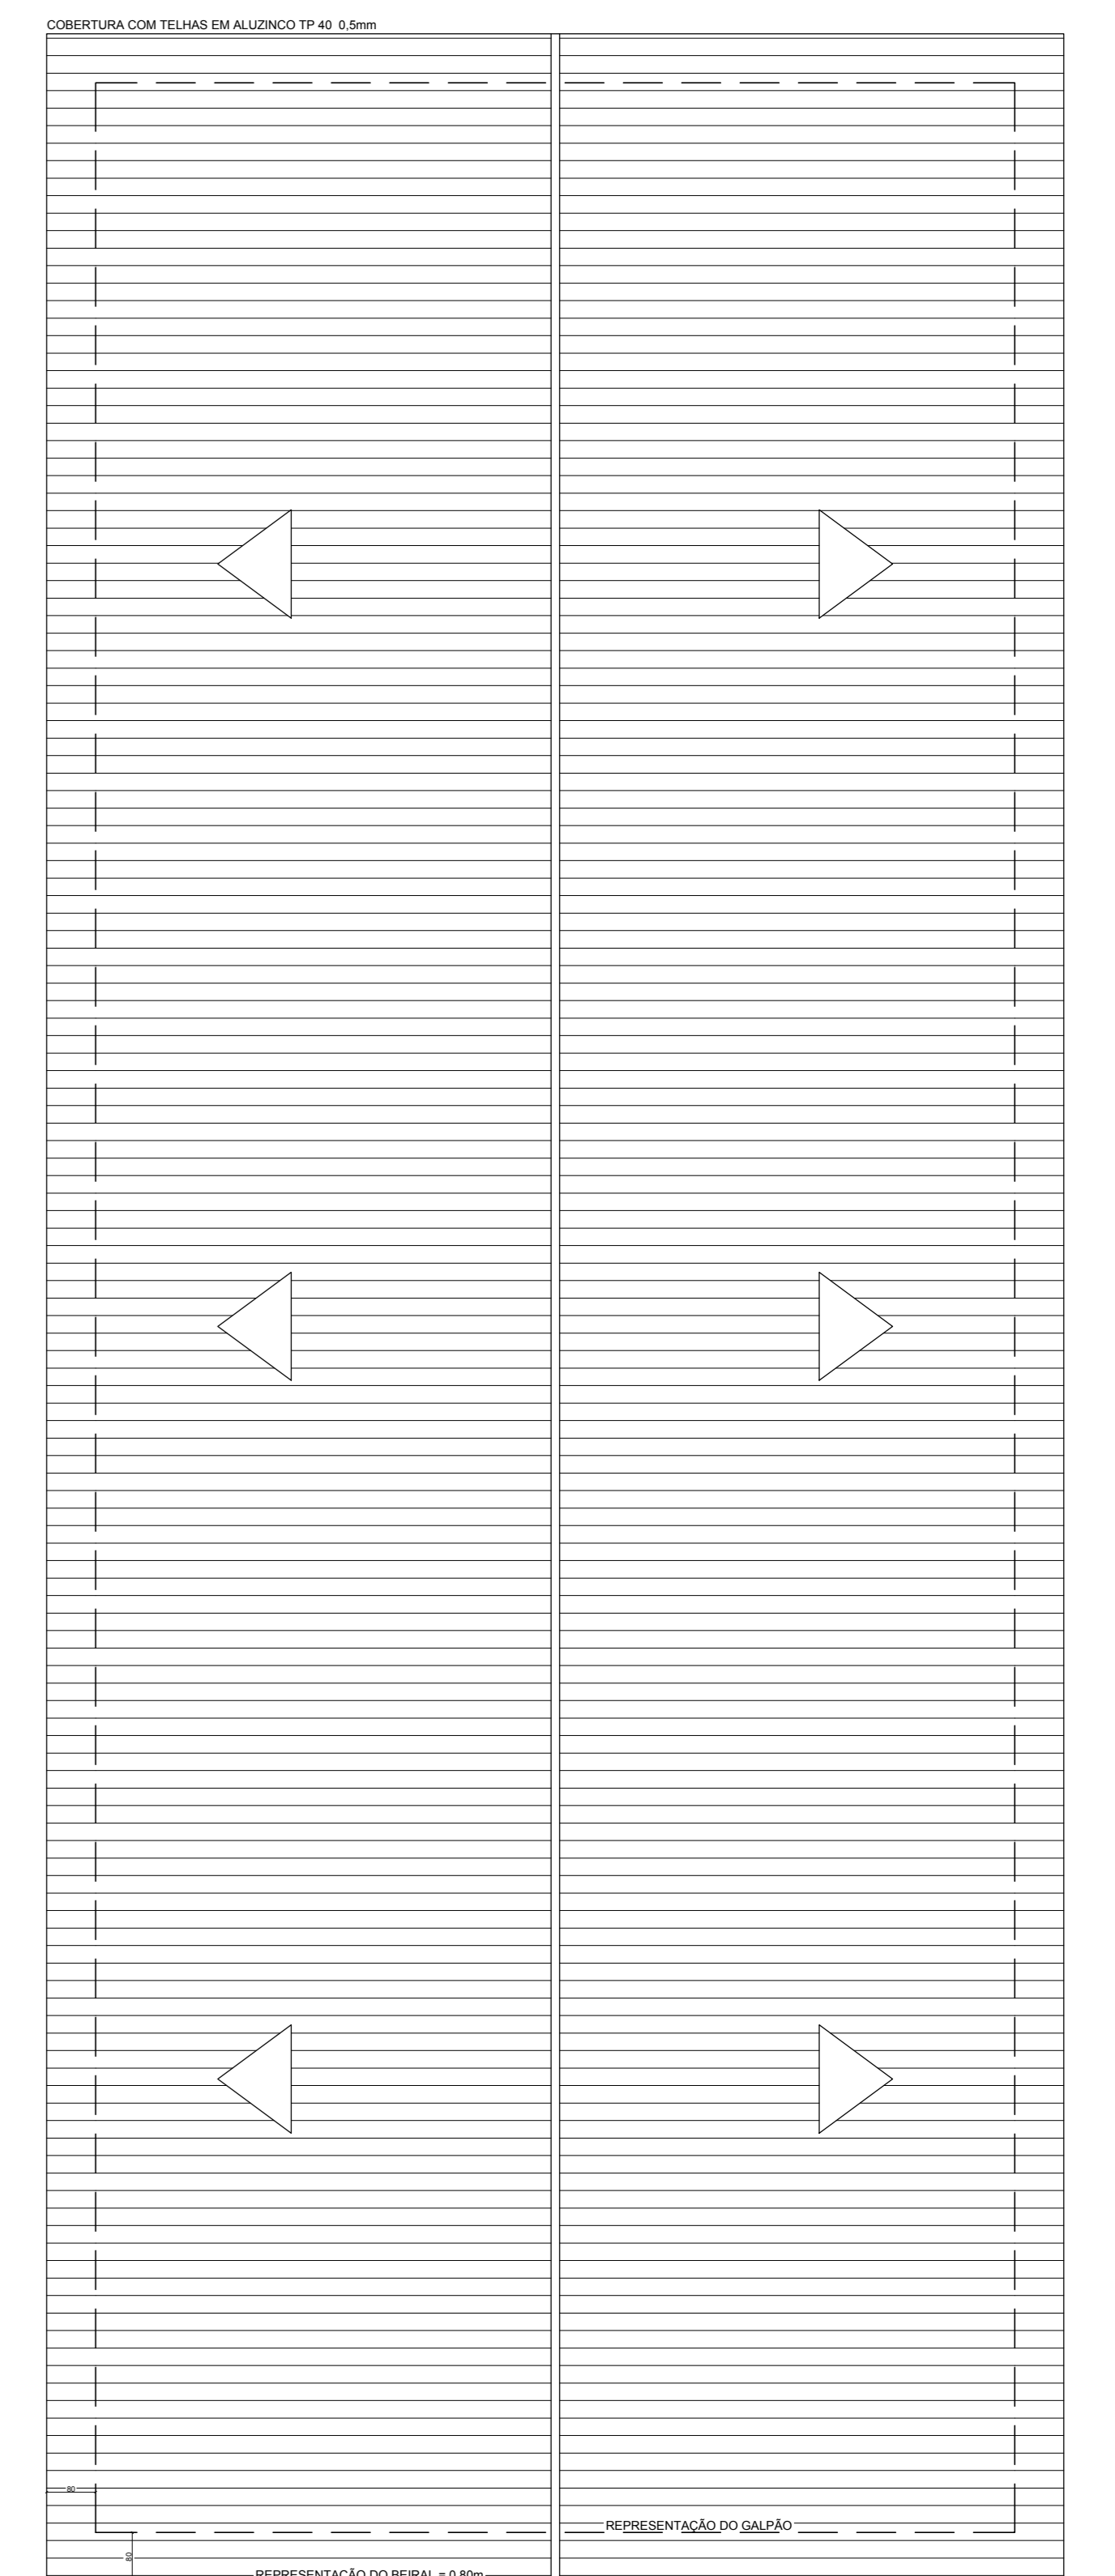

PLANTA DE COBERTURA
 ESCALA 1:100

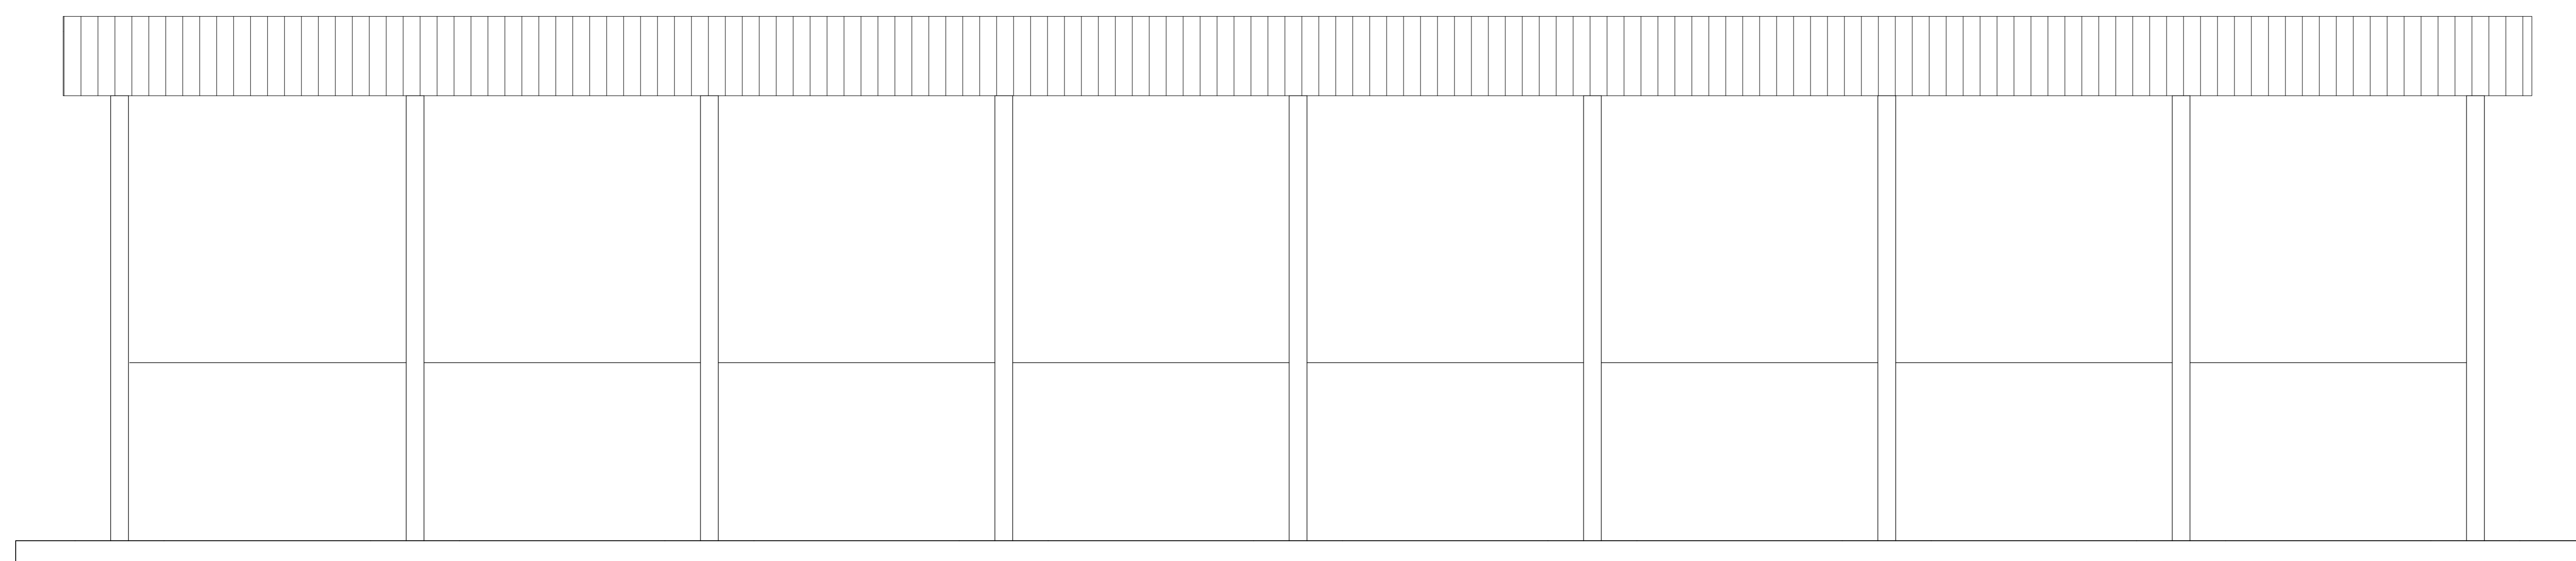

ELEVAÇÃO LATERAL
 ESCALA 1:50

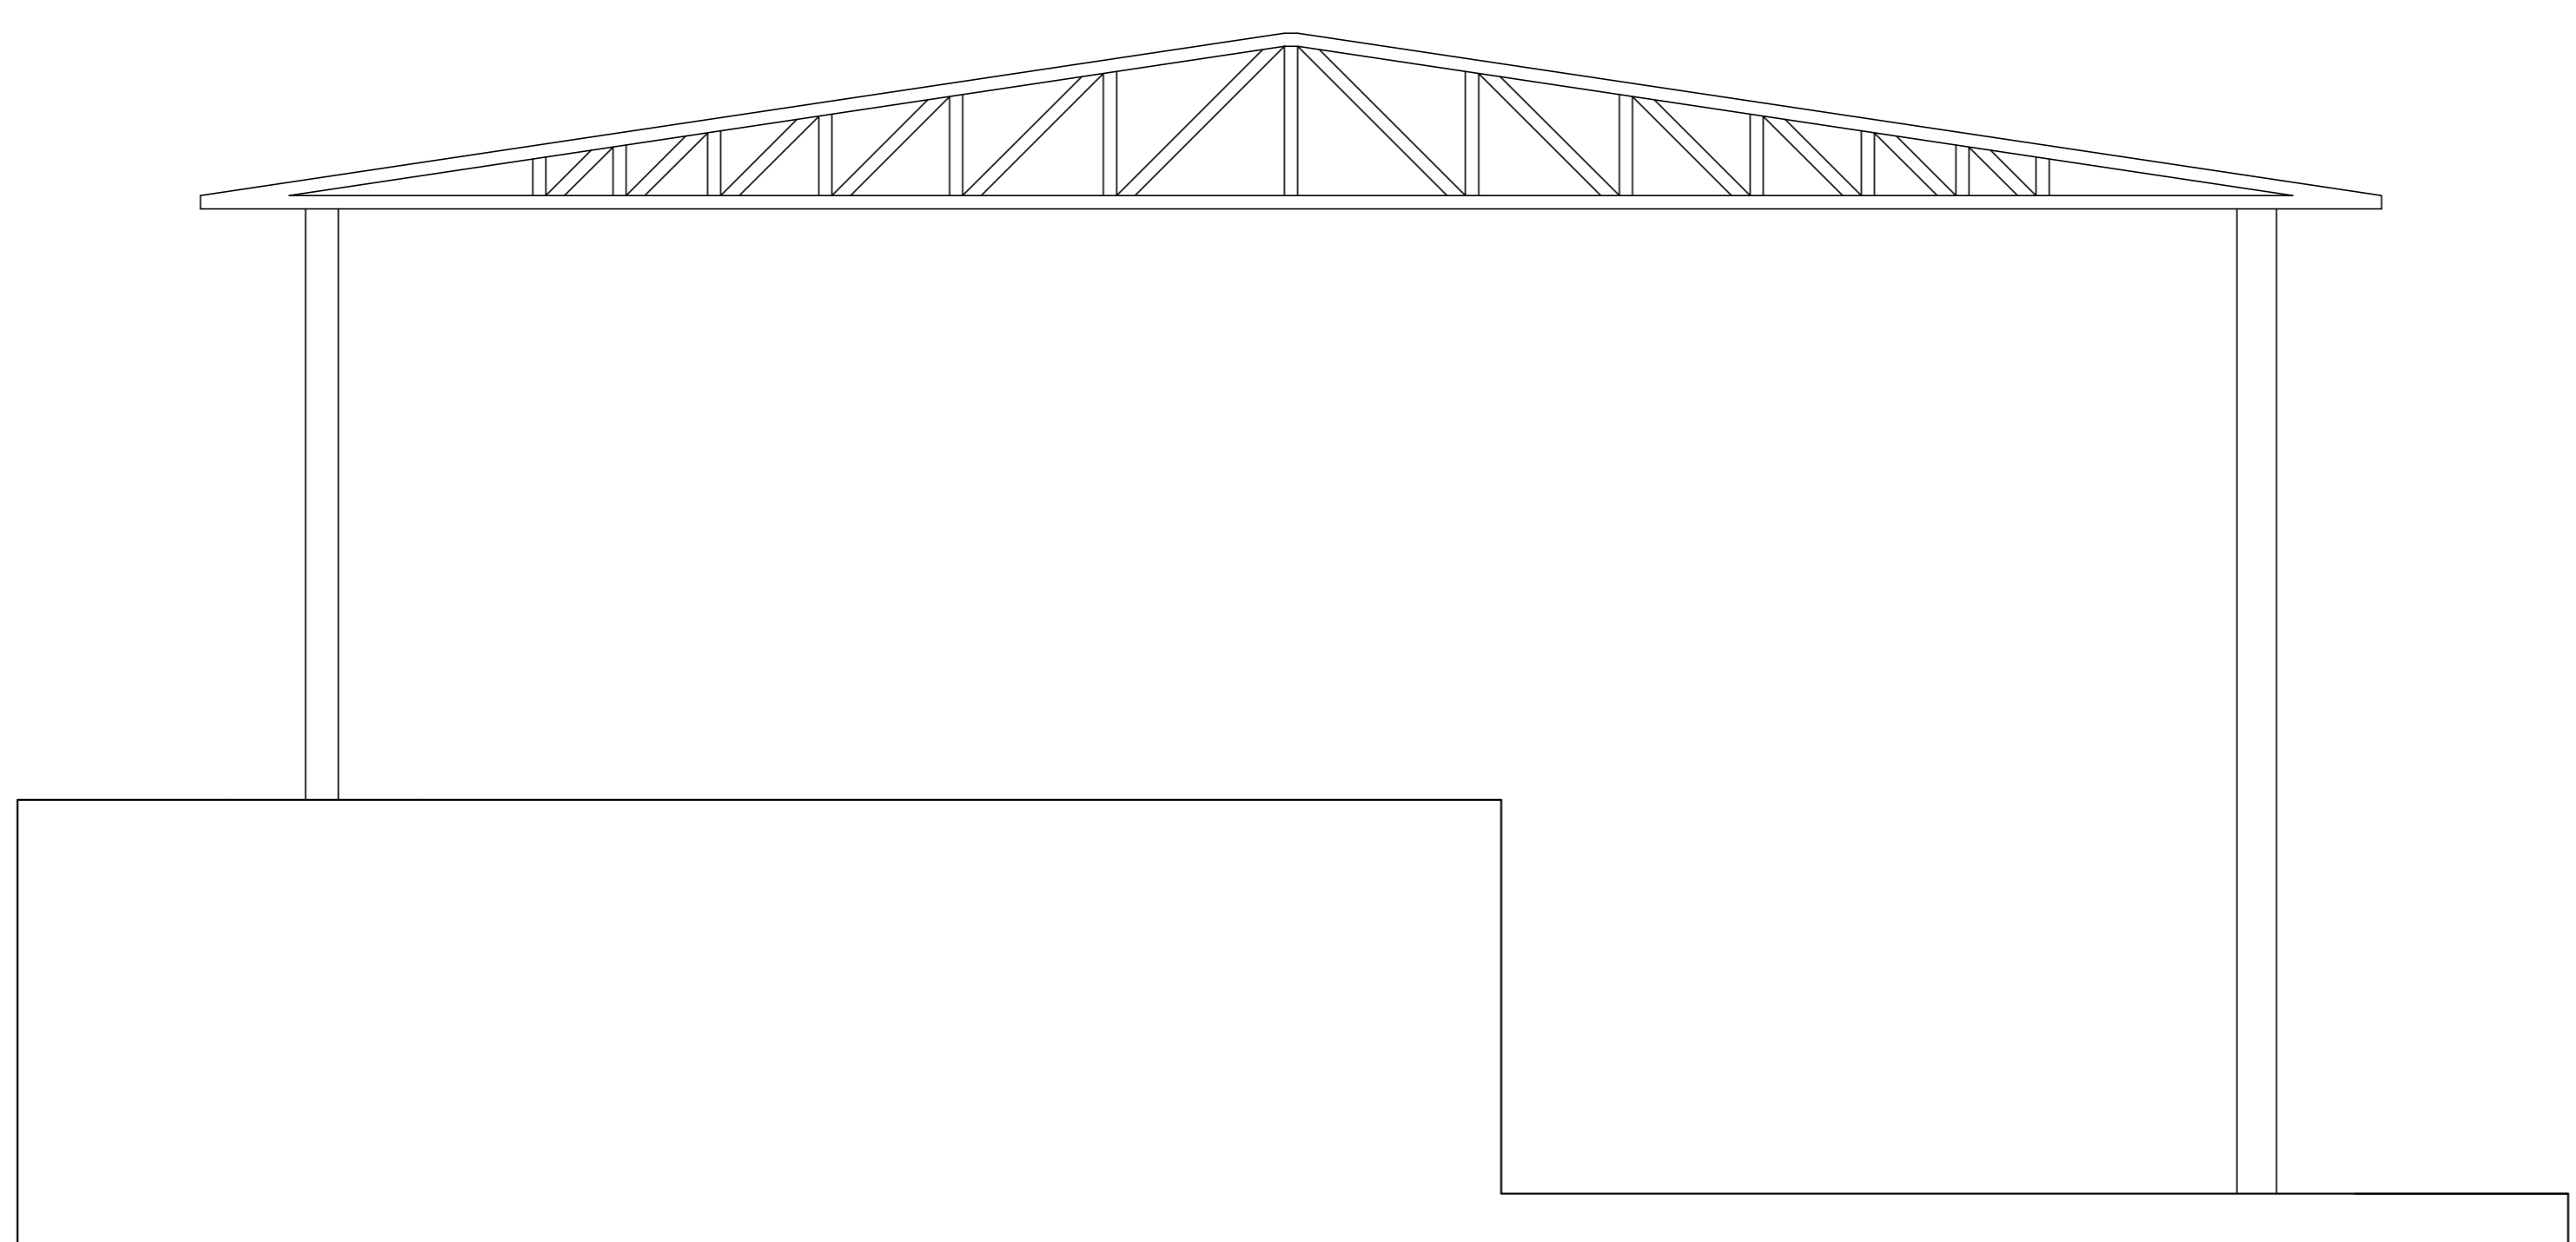


ELEVAÇÃO FRONTAL
 ESCALA 1:50

É VEDADA A REPRODUÇÃO OU UTILIZAÇÃO TOTAL OU PARCIAL, DESTA DESENHO SEM PRÉVIA AUTORIZAÇÃO SENDO PROIBIDO SEU USO PARA FINS CONTRÁRIOS AOS INTERESSES DE SEU PROPRIETÁRIO.

Conforme aprovação do Conselho Municipal de Desenvolvimento Econômico e Social - CMDES, devidamente comprovado nos Autos do Processo Administrativo 003/2019, onde teve como requerente a empresa PAULO CESAR FRANCISCO & CIA LTDA.

ÁREA PARA CARRISOS E APROVAÇÕES



BASTOS & TORETTI
 ENGENHARIA

(47) 99220-1315 (47) 99231-8675
 Praça dos Expedicionários, nº 50, sala 03, Centro - Monte Castelo/SC

PROJETO ARQUITETÔNICO

OBRA	GALPÃO INDUSTRIAL	PRONCHIA	AD
CONTRATANTE	PREFEITURA MUNICIPAL DE MONTE CASTELO - SC	MUNICÍPIO	MONTE CASTELO
ENDEREÇO	PAULO CESAR DE FRANCISCO & CIA LTDA	BAIRRO	LOCALIDADE RESIDENCIAL FUCS
ÁREA DO GALPÃO	403,00m ²	ÁREA TERRENO	33.350,00m ²
ESBOÇOS		DATA	JUNHO/2019
		FOLHA	01/02

PREFEITURA DE MONTE CASTELO - SC
 BASTOS & TORETTI ENGENHARIA