




PLANTA BAIXA
ESCALA 1:50

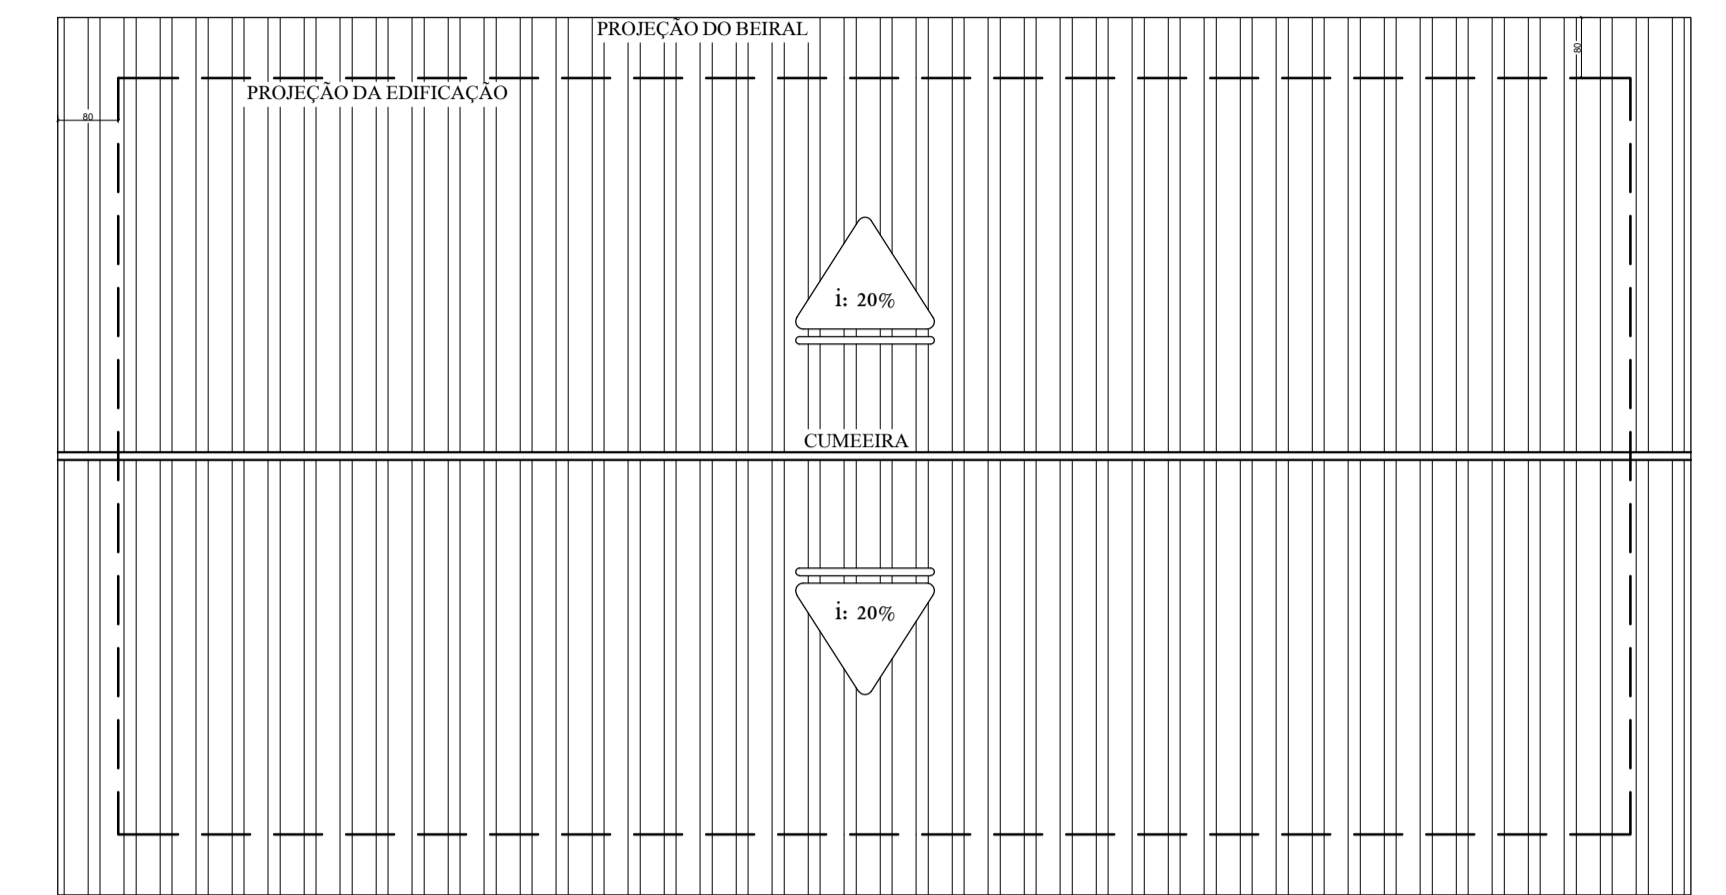

PLANTA COBERTURA
ESCALA 1:100

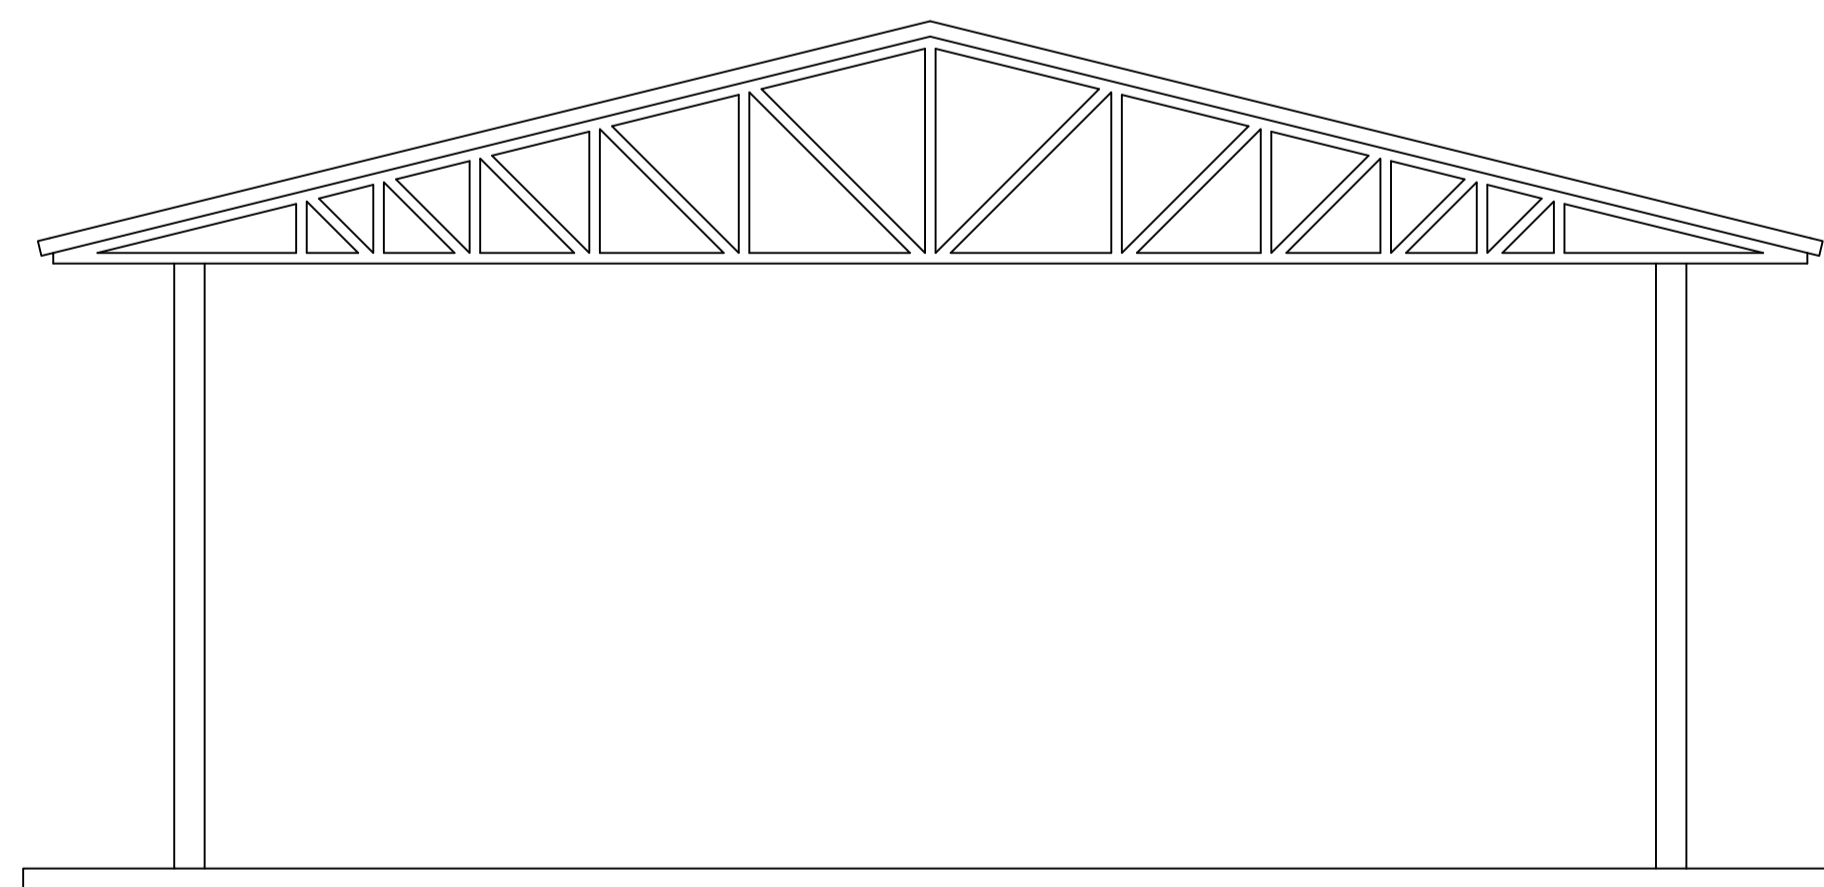

ELEVÇÃO FRONTAL
ESCALA 1:50

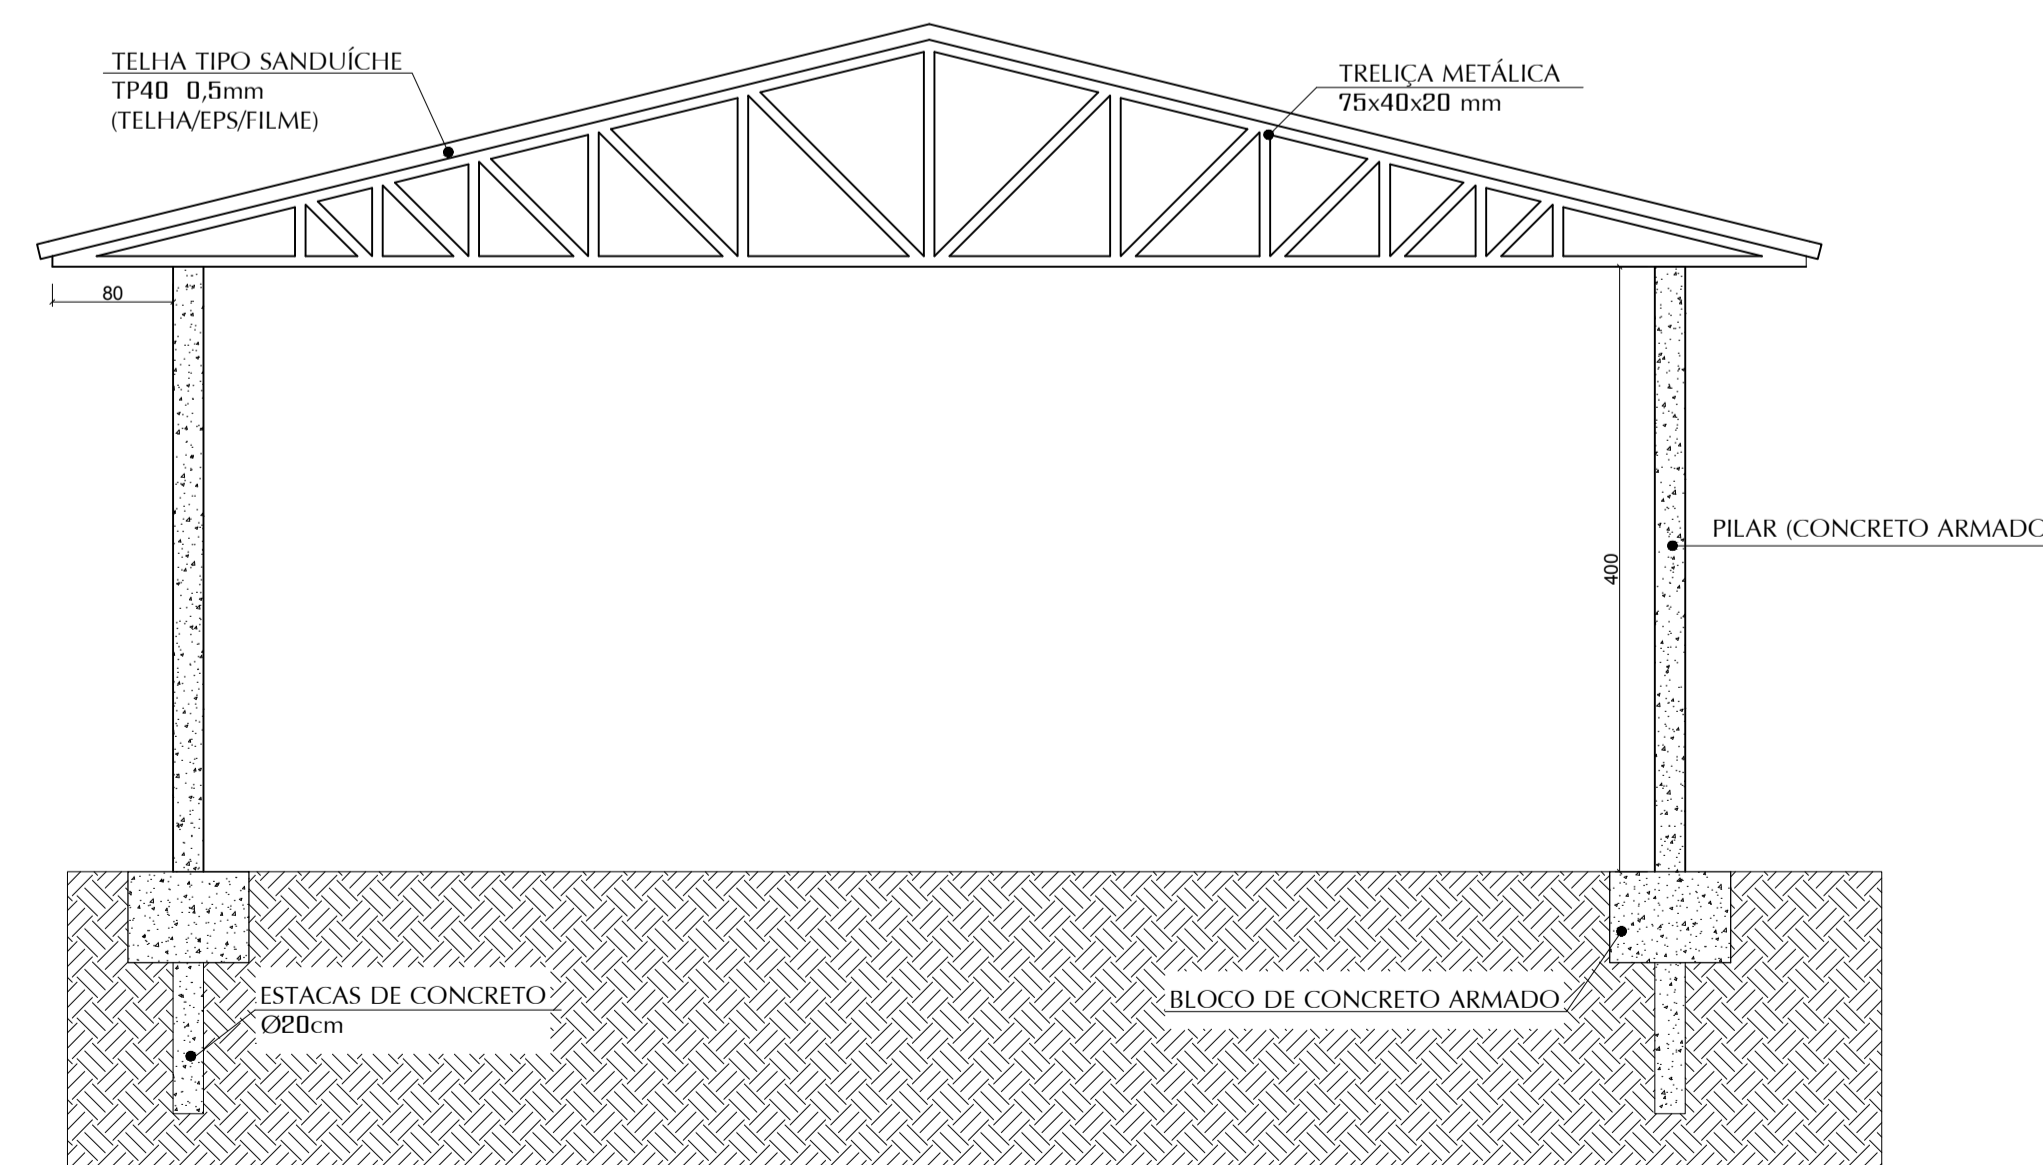

CORTE AB
ESCALA 1:50

É VEDADA A REPRODUÇÃO OU UTILIZAÇÃO TOTAL OU PARCIAL DESTE DESENHO SEM PREVIA AUTORIZAÇÃO, SENDO PROIBIDO SEU USO PARA FINS CONTRÁRIOS AOS INTERESSES DE SEU PROPRIETÁRIO.

Conforme aprovação do Conselho Municipal de Desenvolvimento Econômico e Social - CMDES, devidamente comprovado nos Autos do Processo Administrativo 003/2019, onde teve como requerente a empresa PAULO CESAR FRANCISCO & CIA LTDA.

ÁREA PARA CARIMBOS E APROVAÇÕES

João Guilherme P. Bastos
Engenheiro Civil
CREA/SC: 149831-7
(47) 99220-1315



BASTOS & TORETTI
ENGENHARIA
CREA/SC 163756-6
Praça dos expedicionários, nº 50, sala 03, Centro - Monte Castelo/SC

PROJETO ARQUITETÔNICO

GALPÃO INDUSTRIAL		PRANCHA A1
CONTRATANTE: PREFEITURA DE MONTE CASTELO - SC	MUNICÍPIO MONTE CASTELO	UF SC
ENDEREÇO BR 116 - KM 74		LOCALIDADE DE TAQUARAL
ÁREA DO EDIFICAÇÃO 200,00m²	ÁREA TERRENO 3.350,00m²	DATA AGOSTO/2019
PROJETOS: - PLANTA BAIXA; - CORTE AB; - ELEVÇÃO FRONTAL; - PLANTA DE COBERTURA.		FOLHA 01/03

PREFEITURA MUNICIPAL DE MONTE CASTELO - SC
CNPJ: 03.102.529/0001-66