

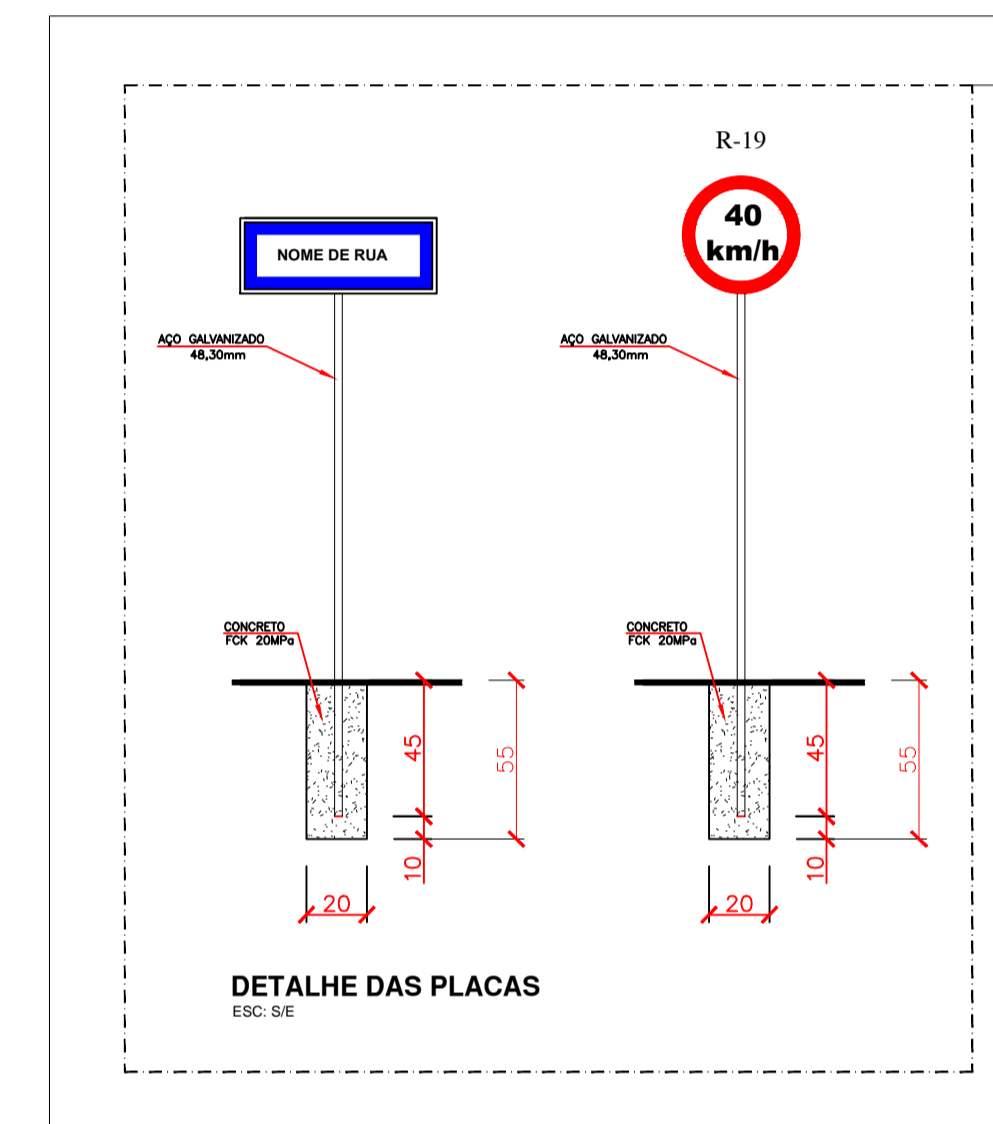
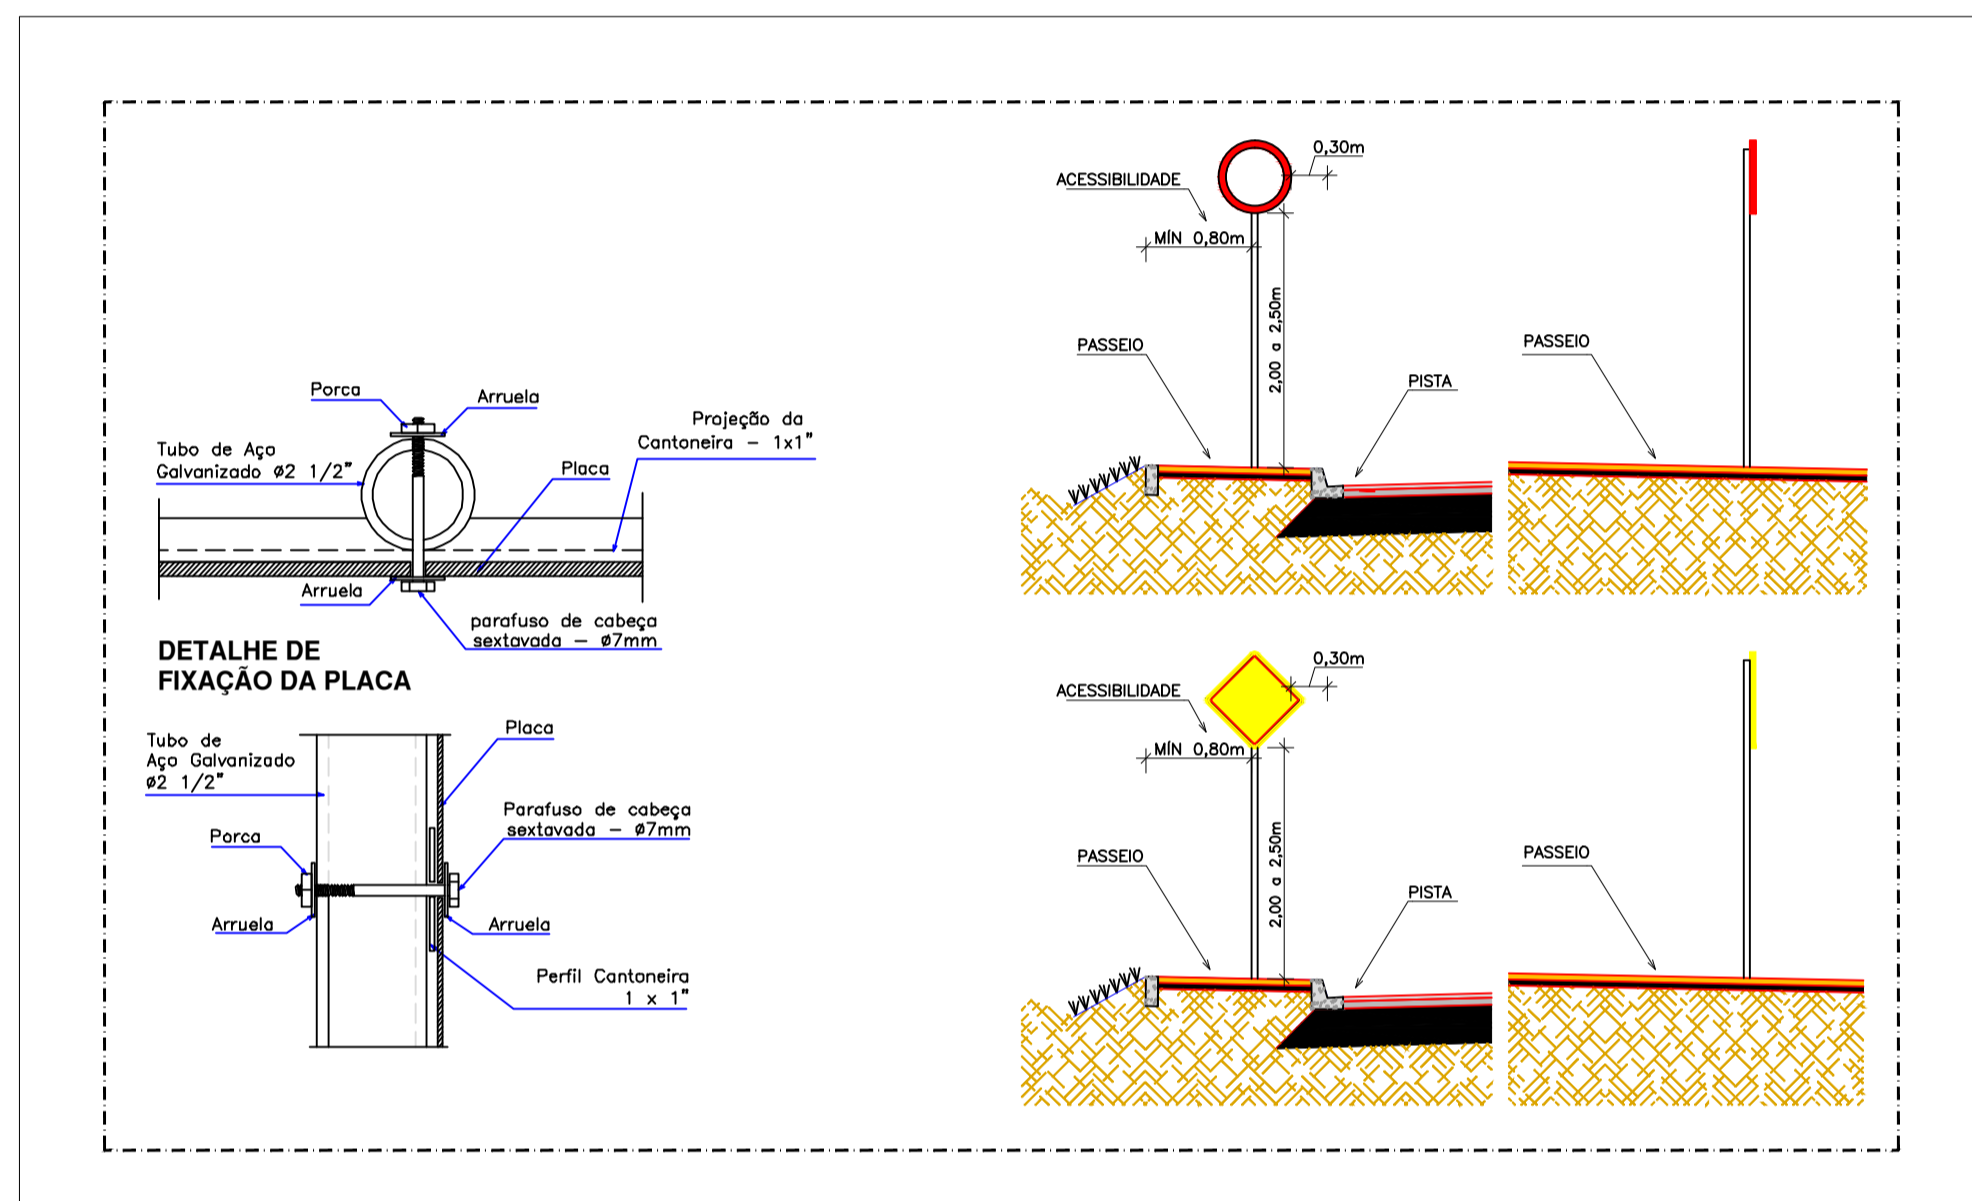
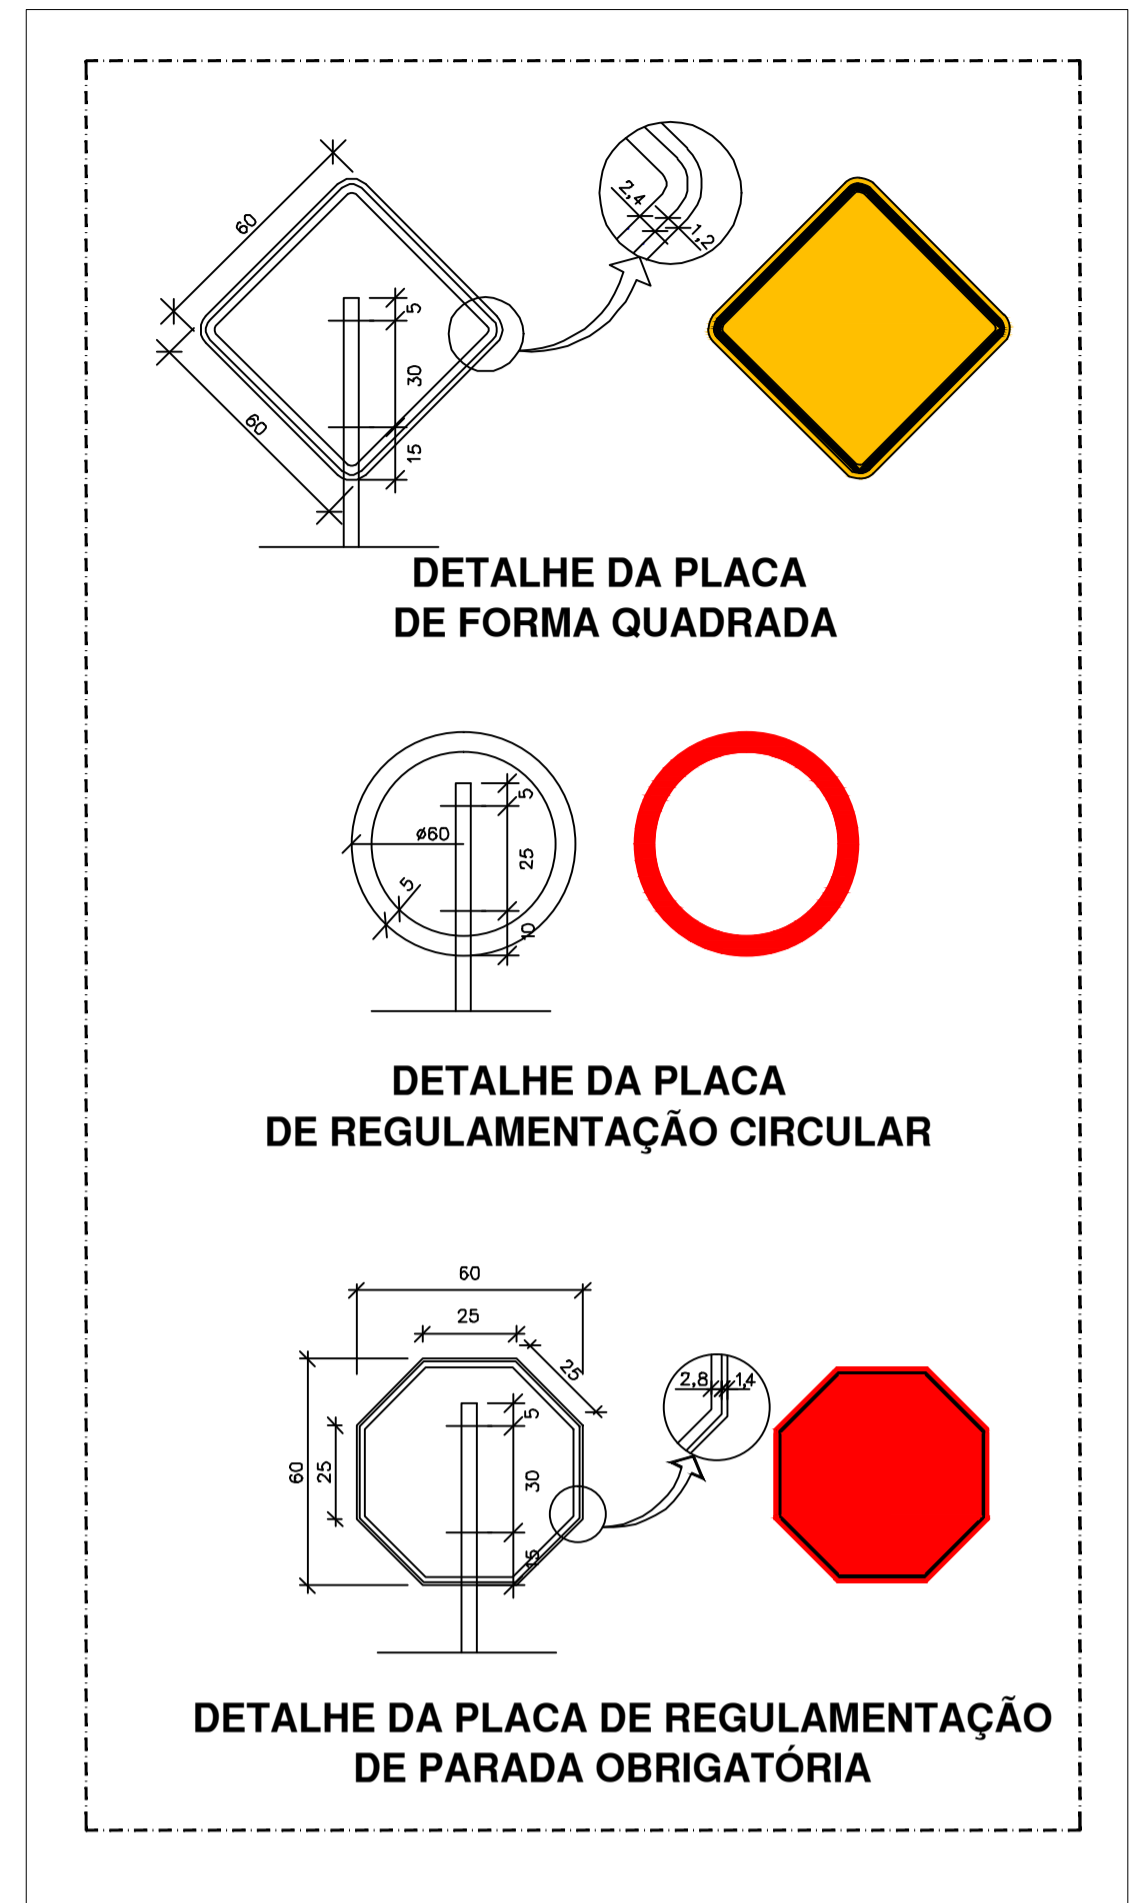


PLANTA BAIXA
ESCALA 1 : 250

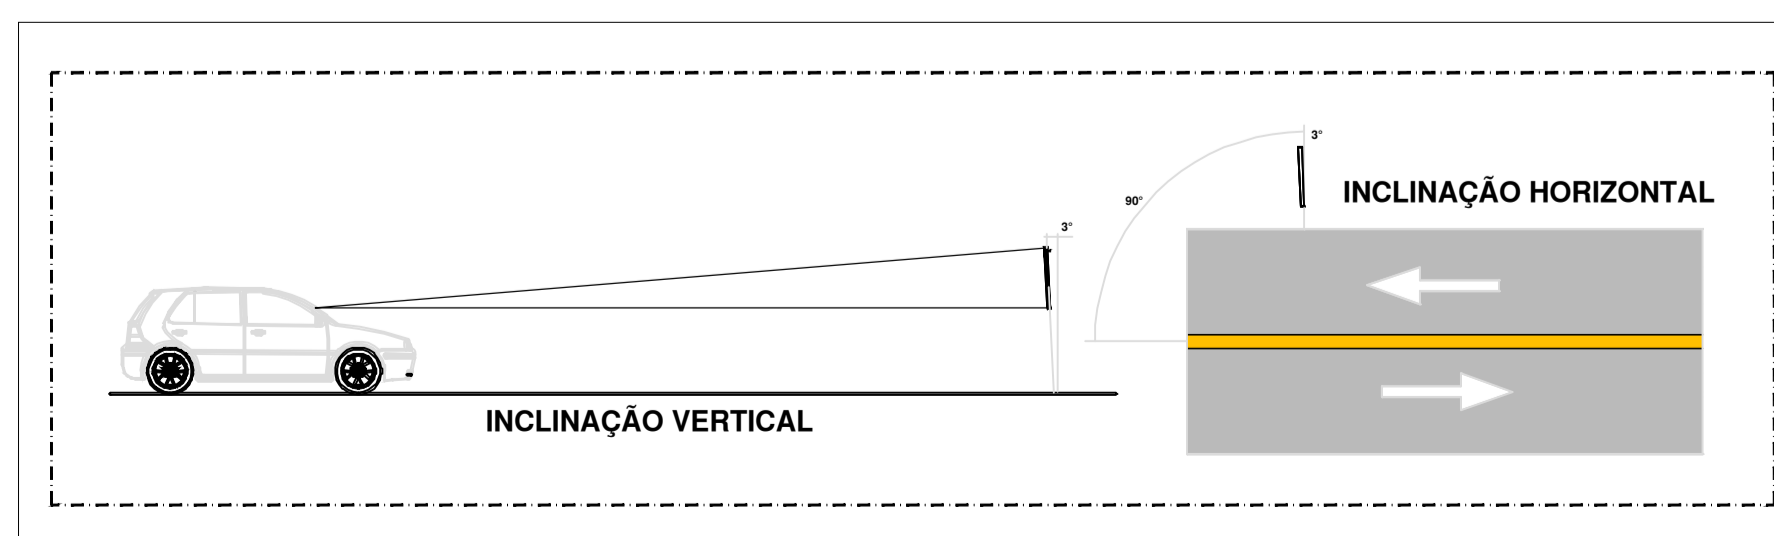

PLACAS DE ADVERTÊNCIA					PLACAS DE REGULAMENTAÇÃO				
PLACAS	CÓDIGO	PINTURA	DIMENSÃO	QUANTID.	PLACAS	CÓDIGO	PINTURA	DIMENSÃO	QUANTID.
	A-32b	FUNDO: AMARELO SIMBOLO: PRETO ORLA INT: PRETA ORLA EXT: AMARELA	L=0,60m	04		R-1	FUNDO: VERMELHO LETRAS: BRANCAS ORLA INT: BRANCA ORLA EXT: VERMELHA	Ø=0,60m	02
						R-19(40km/h)	FUNDO: BRANCO ORLA: VERMELHA SIMBOLO: PRETO	Ø=0,60m	02
PLACAS DE IDENTIFICAÇÃO DE VIAS									
	PP1	FUNDO: AZUL ESC. VITÓRIA SIMBOLO BRANCO	0,60mx0,25m	02					

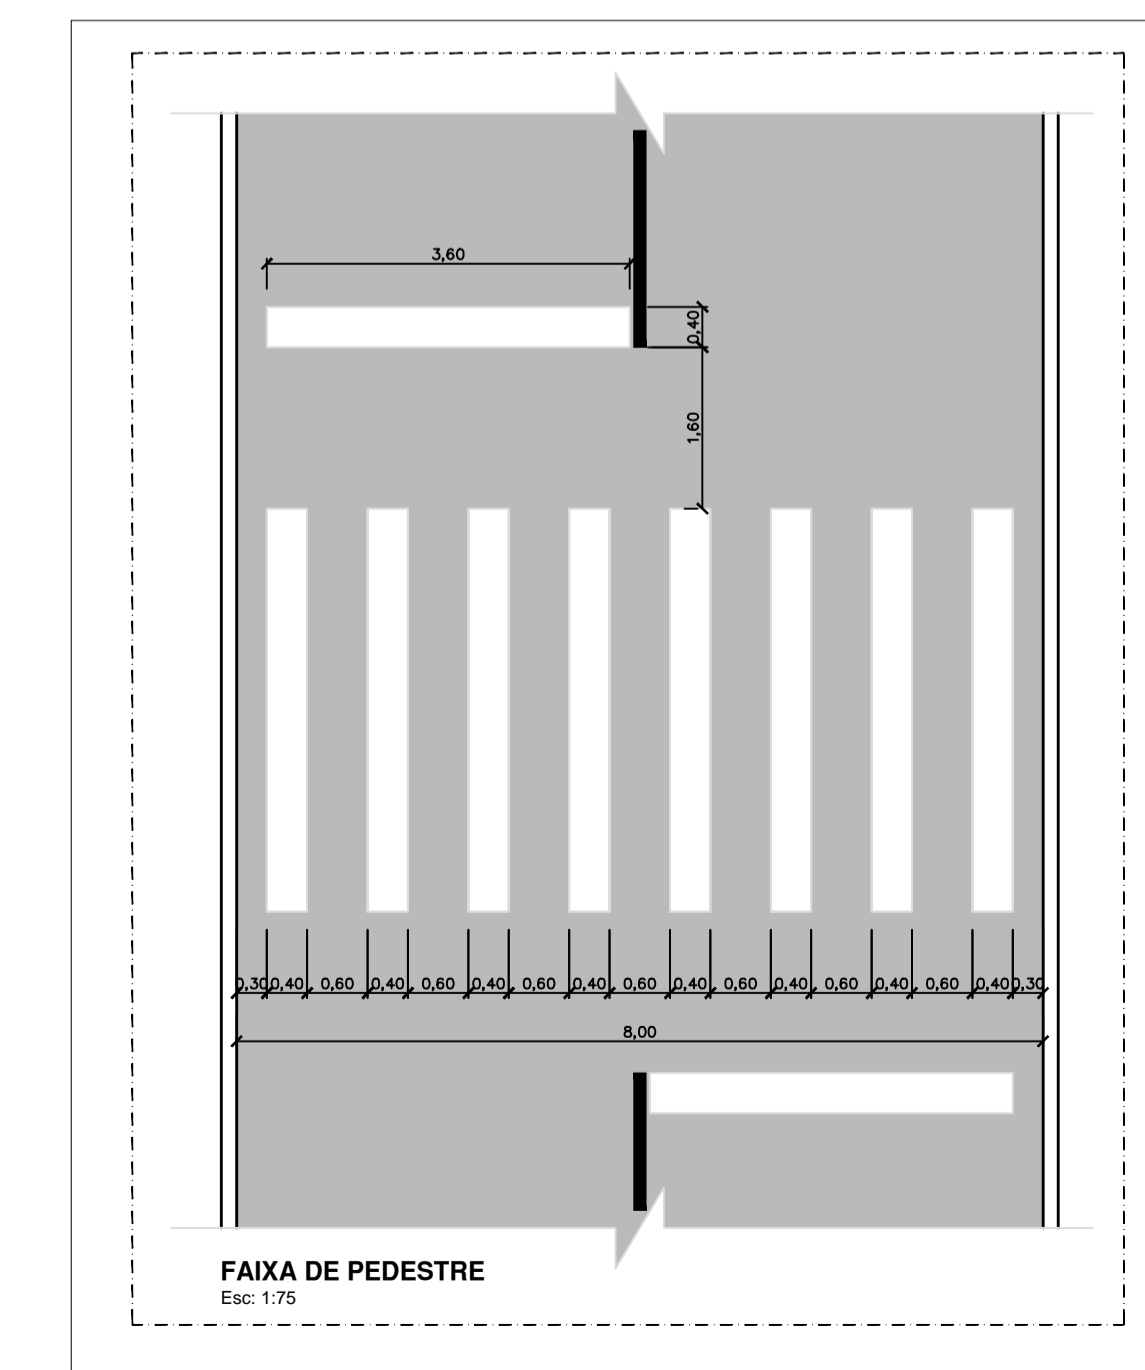

	EMPRESAMENTO	
	PAVIMENTAÇÃO	
ENDEREÇO RUA RUA VALDEIRO BORGES KARLSON - BAIRRO COHAB - MONTE CASTELO/SC		
PROPRIETÁRIO PREFEITURA MUNICIPAL DE MONTE CASTELO		
PROJETO SINALIZAÇÃO		
AUTOR / RESPONSÁVEL TÉCNICO Engº DAIR KACZMAREK CREA/SC: 122404-8	ASSINATURA Prefeito Municipal: Jean Carlo Medeiros de Souza	ASSINATURA
DISCRIMINAÇÃO PLANTA BAIXA, DETALHES DE PLACAS		Nº DA FRANCHA 01
ESCALA INDICADA	DATA 20/05/2019	DESENHO DAIR KACZMAREK