



PLANTA BAIXA
ESCALA: 1:50
ÁREA TOTAL: 324,33 m²


TABELA DE ESQUADRIAS			
LEGENDA DE NOMES - PORTAS E JANELAS COM PREENCHIMENTO			
REF. PORTAS/DESEJ. (S) QUADRADO	REF. JANELAS/DESEJ. (S) QUADRADO	REF. JANELAS/DESEJ. (S) RETANGULAR	REF. JANELAS/DESEJ. (S) RETANGULAR
01	02	03	04
05	06	07	08
LEGENDA DE PORTAS - PORTAS EM VÍDEO TRANSPARENTE			
REF. PORTAS/DESEJ. (S) QUADRADO	REF. PORTAS/DESEJ. (S) RETANGULAR	REF. PORTAS/DESEJ. (S) RETANGULAR	REF. PORTAS/DESEJ. (S) RETANGULAR
09	10	11	12
13	14	15	16

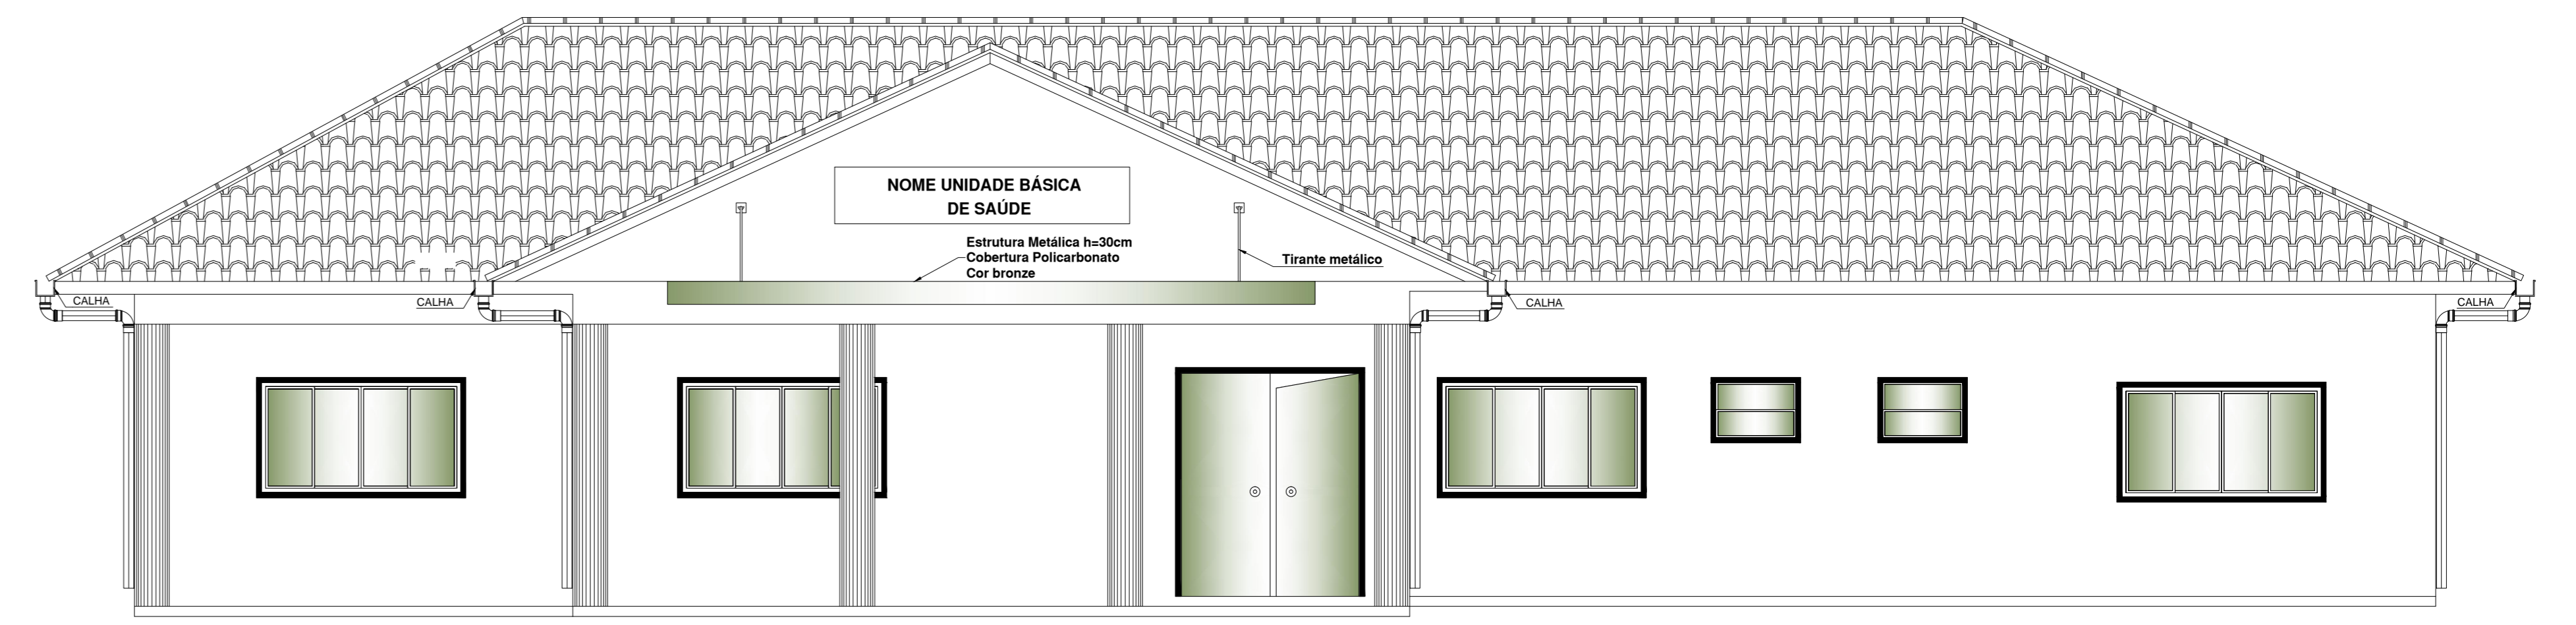


ELEVAÇÃO FRONTAL
ESCALA: 1:50

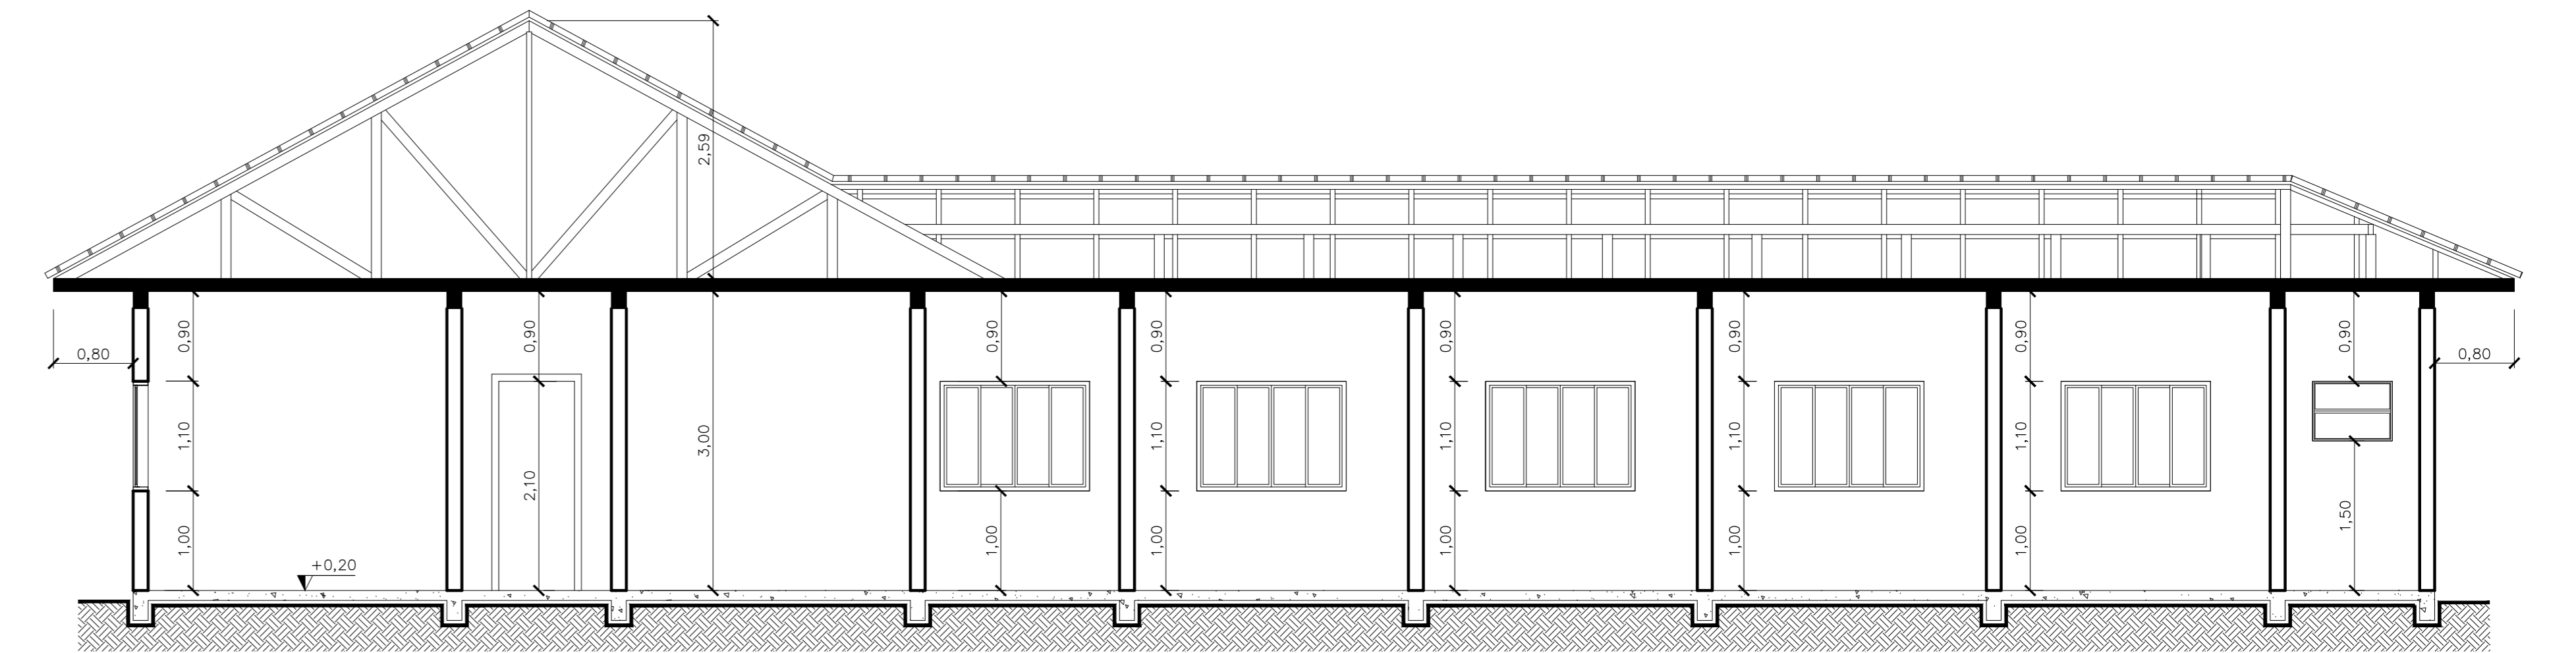


CORTE BB
ESCALA: 1:50

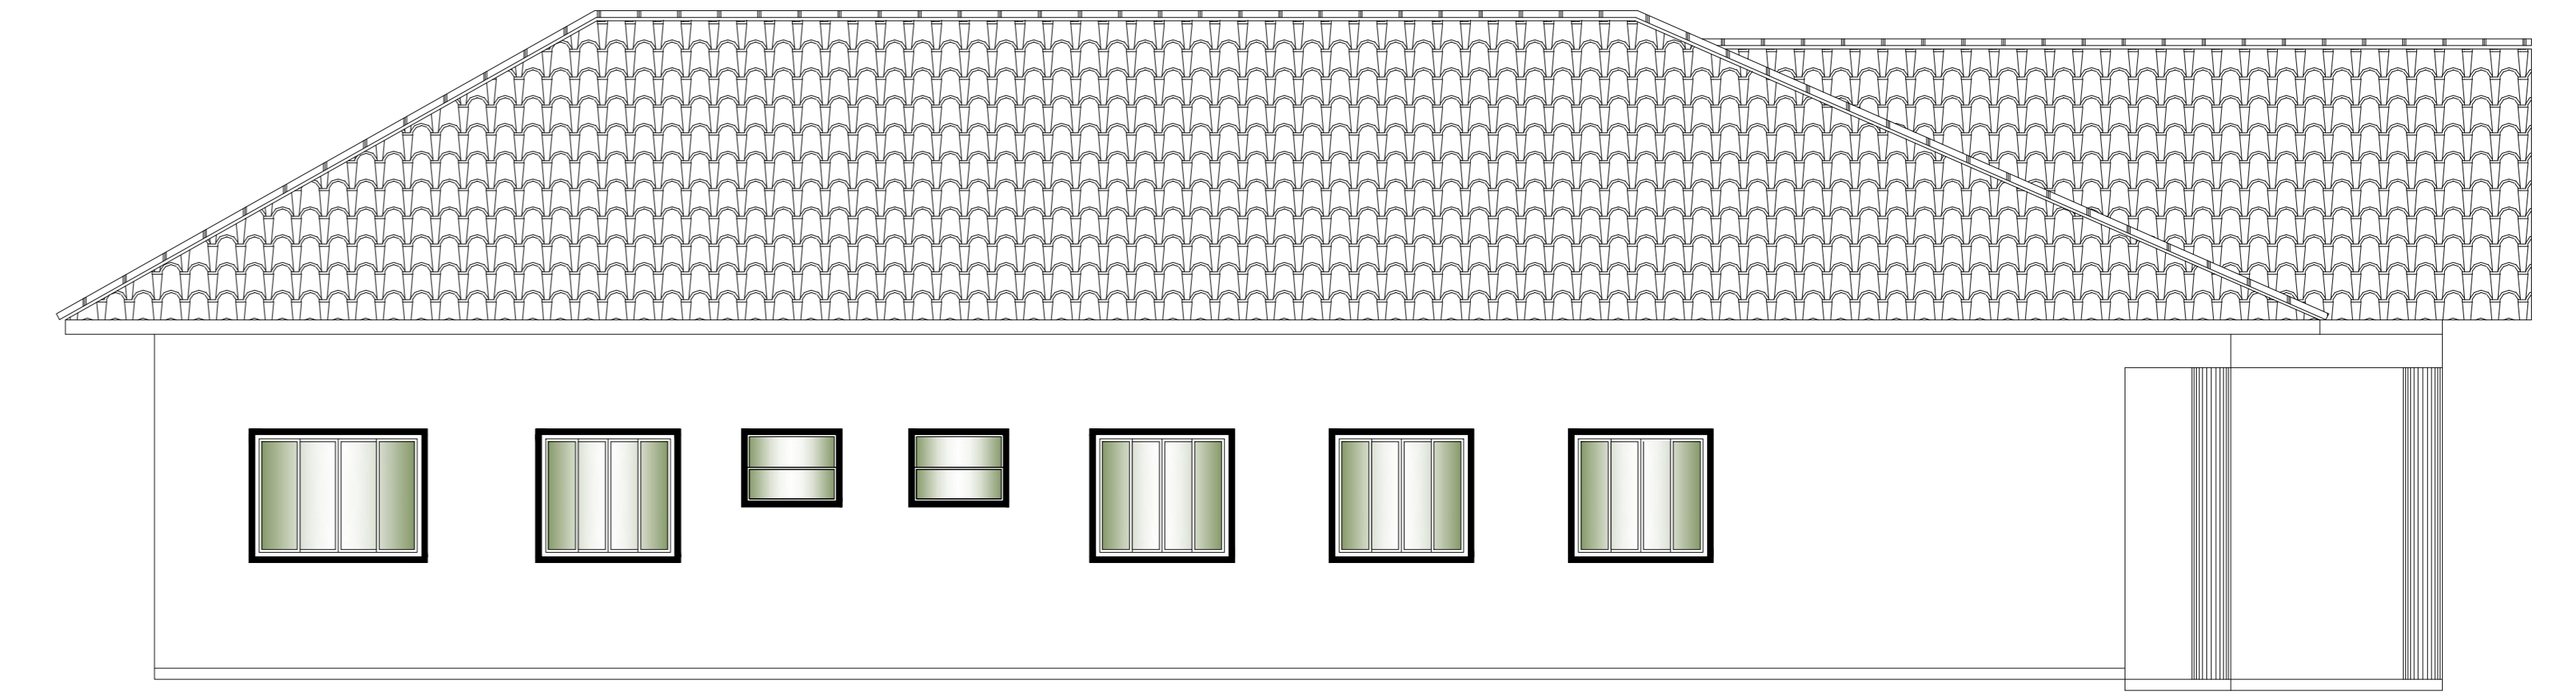


ELEVAÇÃO LATERAL ESQUERDA
ESCALA: 1:50

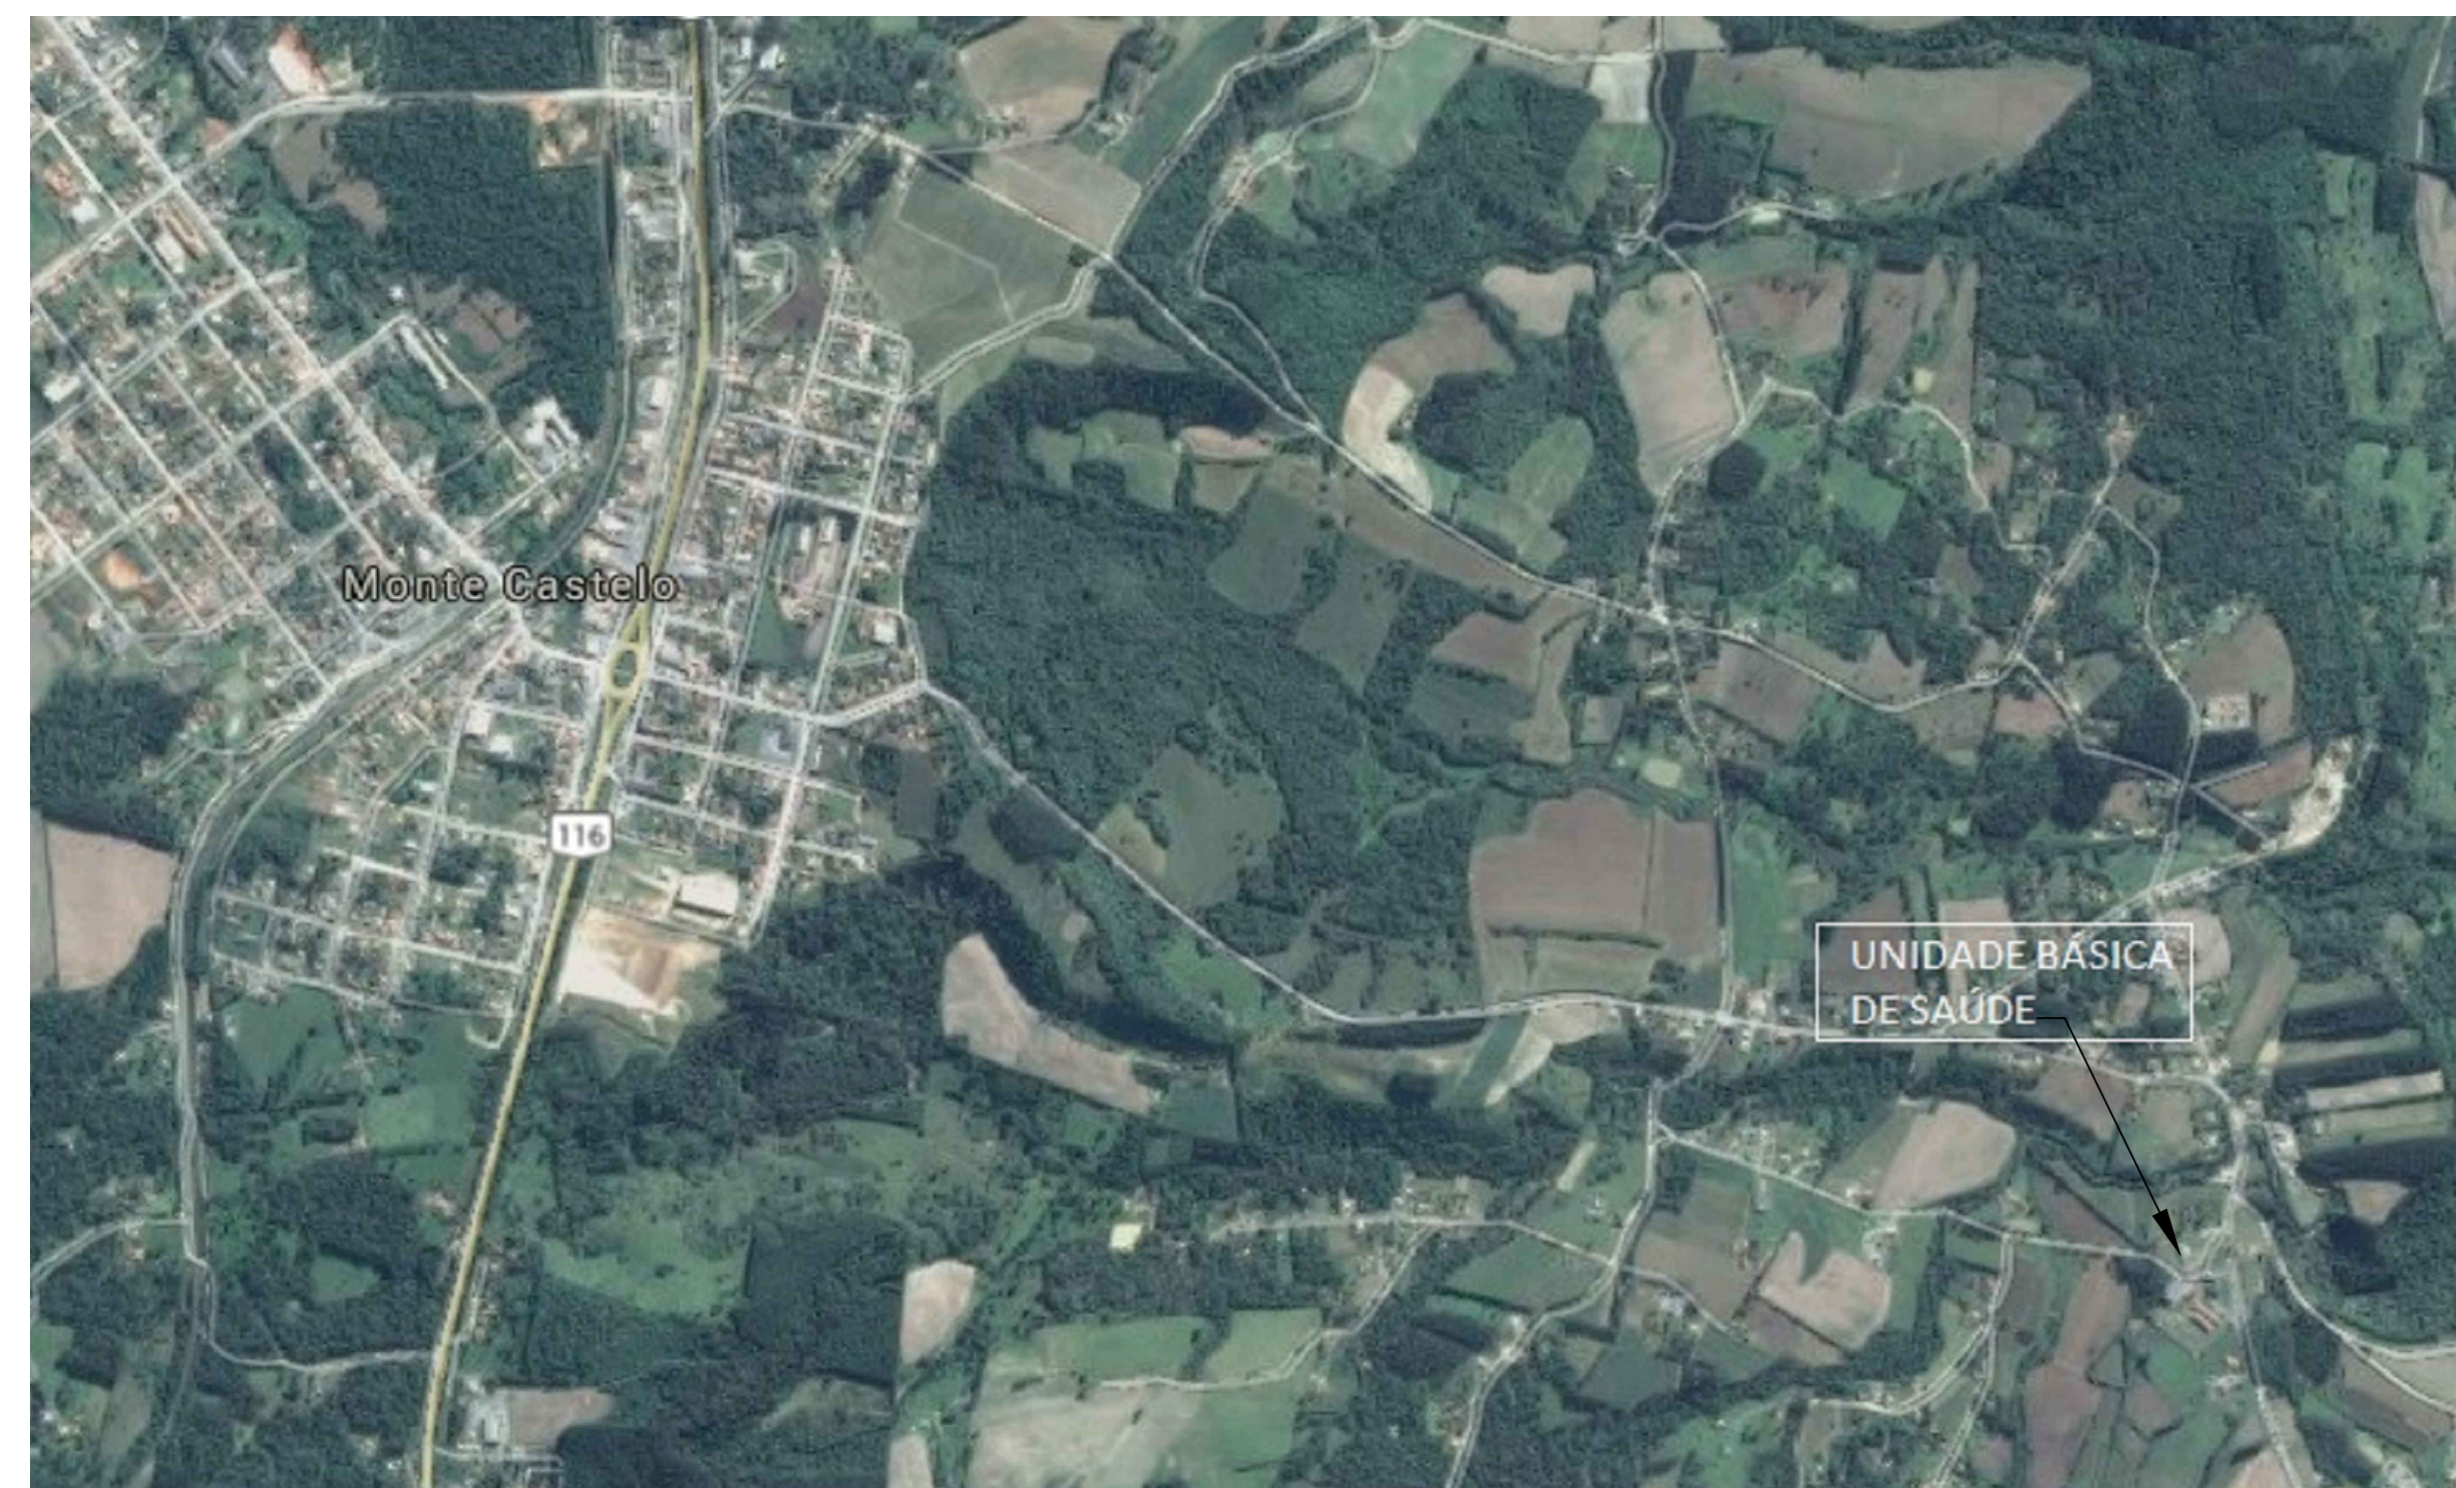

LOCALIZAÇÃO
ESCALA: 5:1

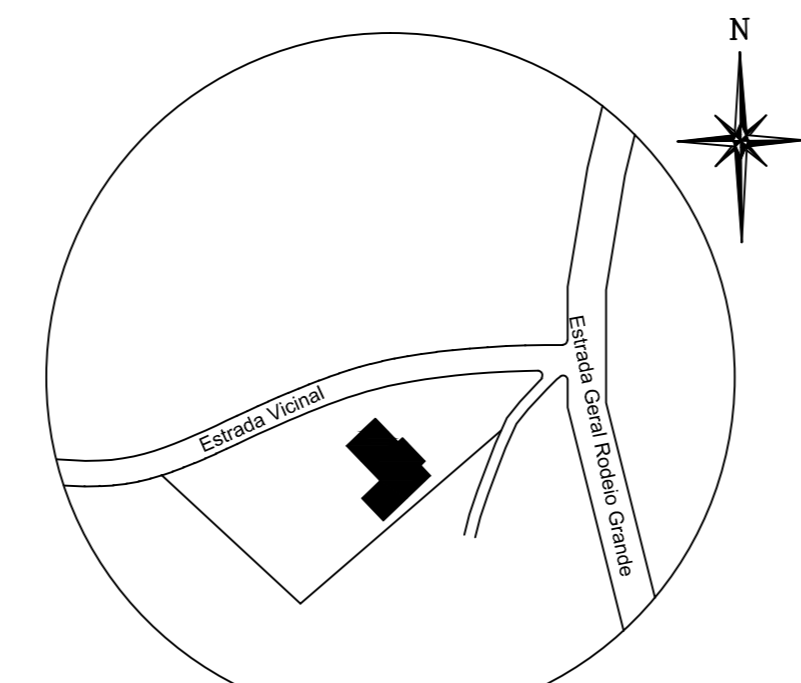

LOCALIZAÇÃO
ESCALA: 5:1

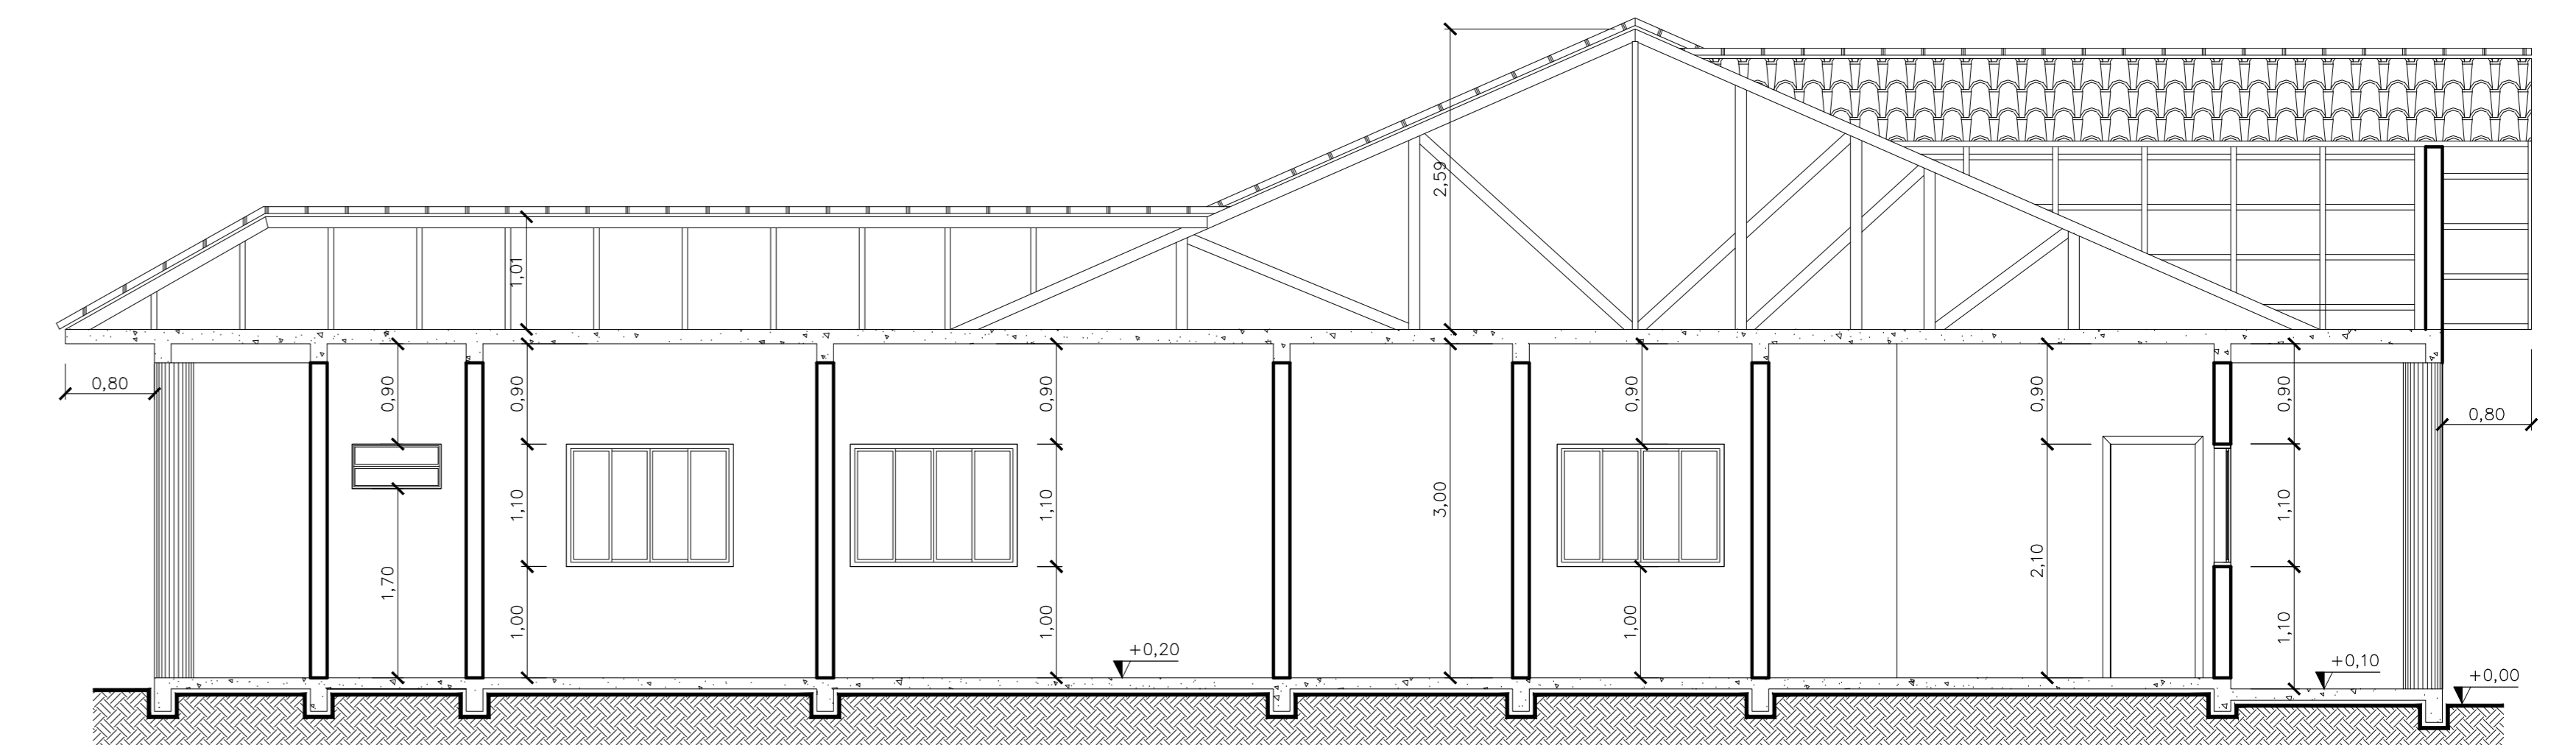

CORTE AA
ESCALA: 1:50

	PÚBLICO	
	ESTRADA GERAL - LOCALIDADE DE RODEIO GRANDE - MONTE CASTELO/SC	
	PROPRIETÁRIO: PREFEITURA MUNICIPAL DE MONTE CASTELO	
PROJETO: ARQUITETÔNICO		
AUTOR/RESPONSÁVEL TÉCNICO: Eng.º DAIR KACZMAREK CREA/SC: 122404-8	ASSINATURA:	ASSINATURA:
DESCRIÇÃO: PLANTAS BAIXAS / LOCALIZAÇÃO / CORTES		
PLANTA DE SITUAÇÃO / ELEVAÇÃO FRONTAL E LATERAL		
ESCALA INDICADA:	DATA: 18/11/2016	LOCAL: DAIR KACZMAREK