


GRAMA SINTÉTICA
ÁREA: 190,65m²

PLANTA BAIXA
Escala - 1:50


Detalhe 01



IMAGENS ILUSTRATIVA
Escala - 1:50

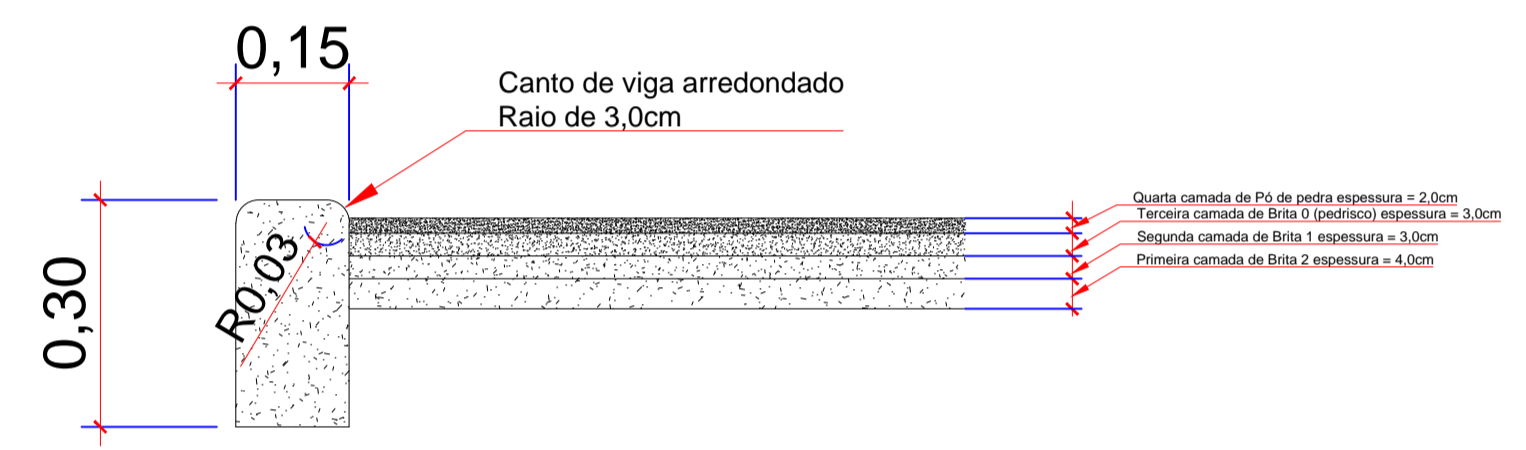

Detalhe 01
Esc - 1:25

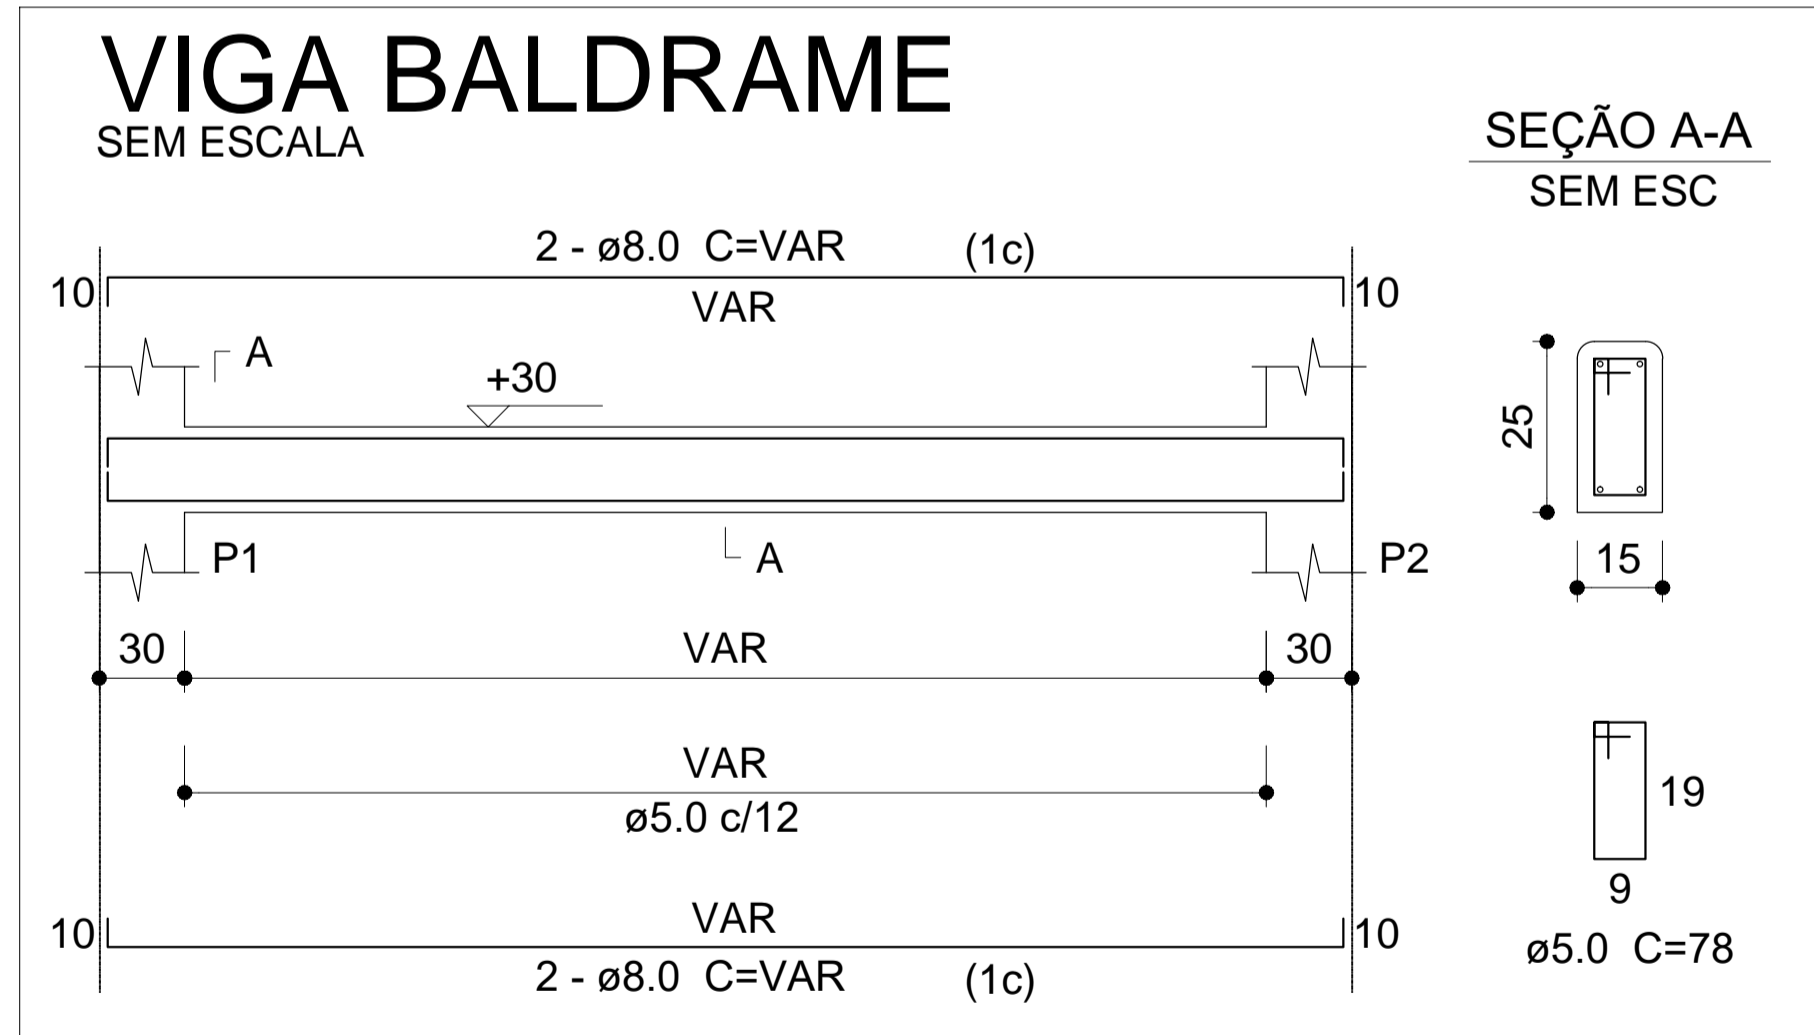


VIGA BALDRAME
SEM ESCALA

SEÇÃO A-A
SEM ESC



SITUAÇÃO/LOCALIZAÇÃO
Sem esc
Coordenadas
-26.709291, -50.289791

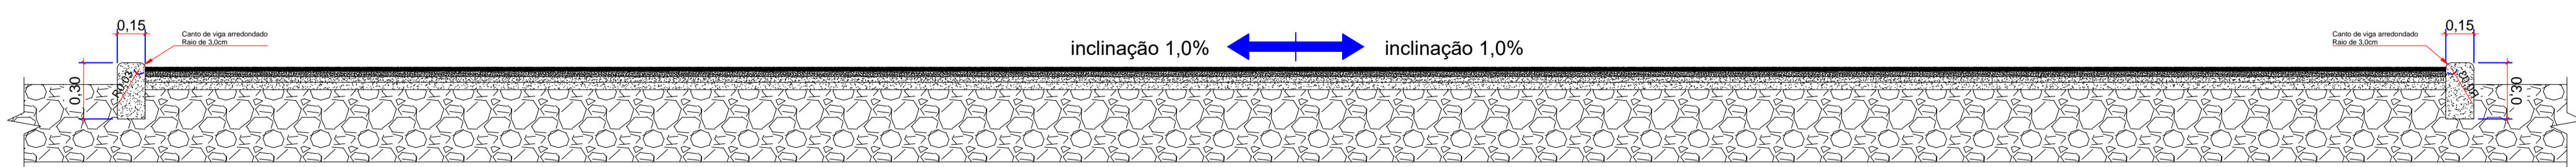

CORTE AA'
Escala - 1:25

	EMPREENHIMENTO	
	PLAYGROUND	
ENDEREÇO		DISTRITO DE RESIDÊNCIA FUCK - MONTE CASTELO/SC
PROPRIETÁRIO		PREFEITURA MUNICIPAL DE MONTE CASTELO
PROJETO		ARQUITETÔNICO
AUTOR / RESPONSÁVEL TÉCNICO	ASSINATURA	ASSINATURA
Engº DAIR KACZMAREK CREA/SC 122404-8	Prefeito Municipal: Jean Carlo Medeiros de Souza	Responsável Técnico
DISCRIMINAÇÃO		Nº DA FRANCHA
PLANTA BAIXA		01
ESCALA	DATA	DESENHO
INDICADA	10/10/2023	JOEL WENG