


LEGENDA DE ACABAMENTOS


REVESTIMENTO DO TETO	
1	TETO: PINTURA LATEX ACRILICA LINHA HOSPITALAR BRANCO
2	TETO:FORRO PVC LISO - BRANCO
3	TOLDO EM POLICARBONATO COM FECHAMENTO EM ACM
REVESTIMENTO DO PISO	
1	PISO PORCELANATO LIQUIDO
2	PISO COM PLACAS TIPO PORCELANATO 45x45cm S/ FRESTAS.
3	PISO CERÂMICO ANTIDERRAPANTE PEI-5
REVESTIMENTO DA PAREDE	
1	PAREDE: PINTURA LATEX ACRILICA ACABAMENTO ACETINADO, LINHA HOSPITALAR BRANCO
2	PAREDE: AZULEJO ACETINADO BRANCO 20 x 20cm

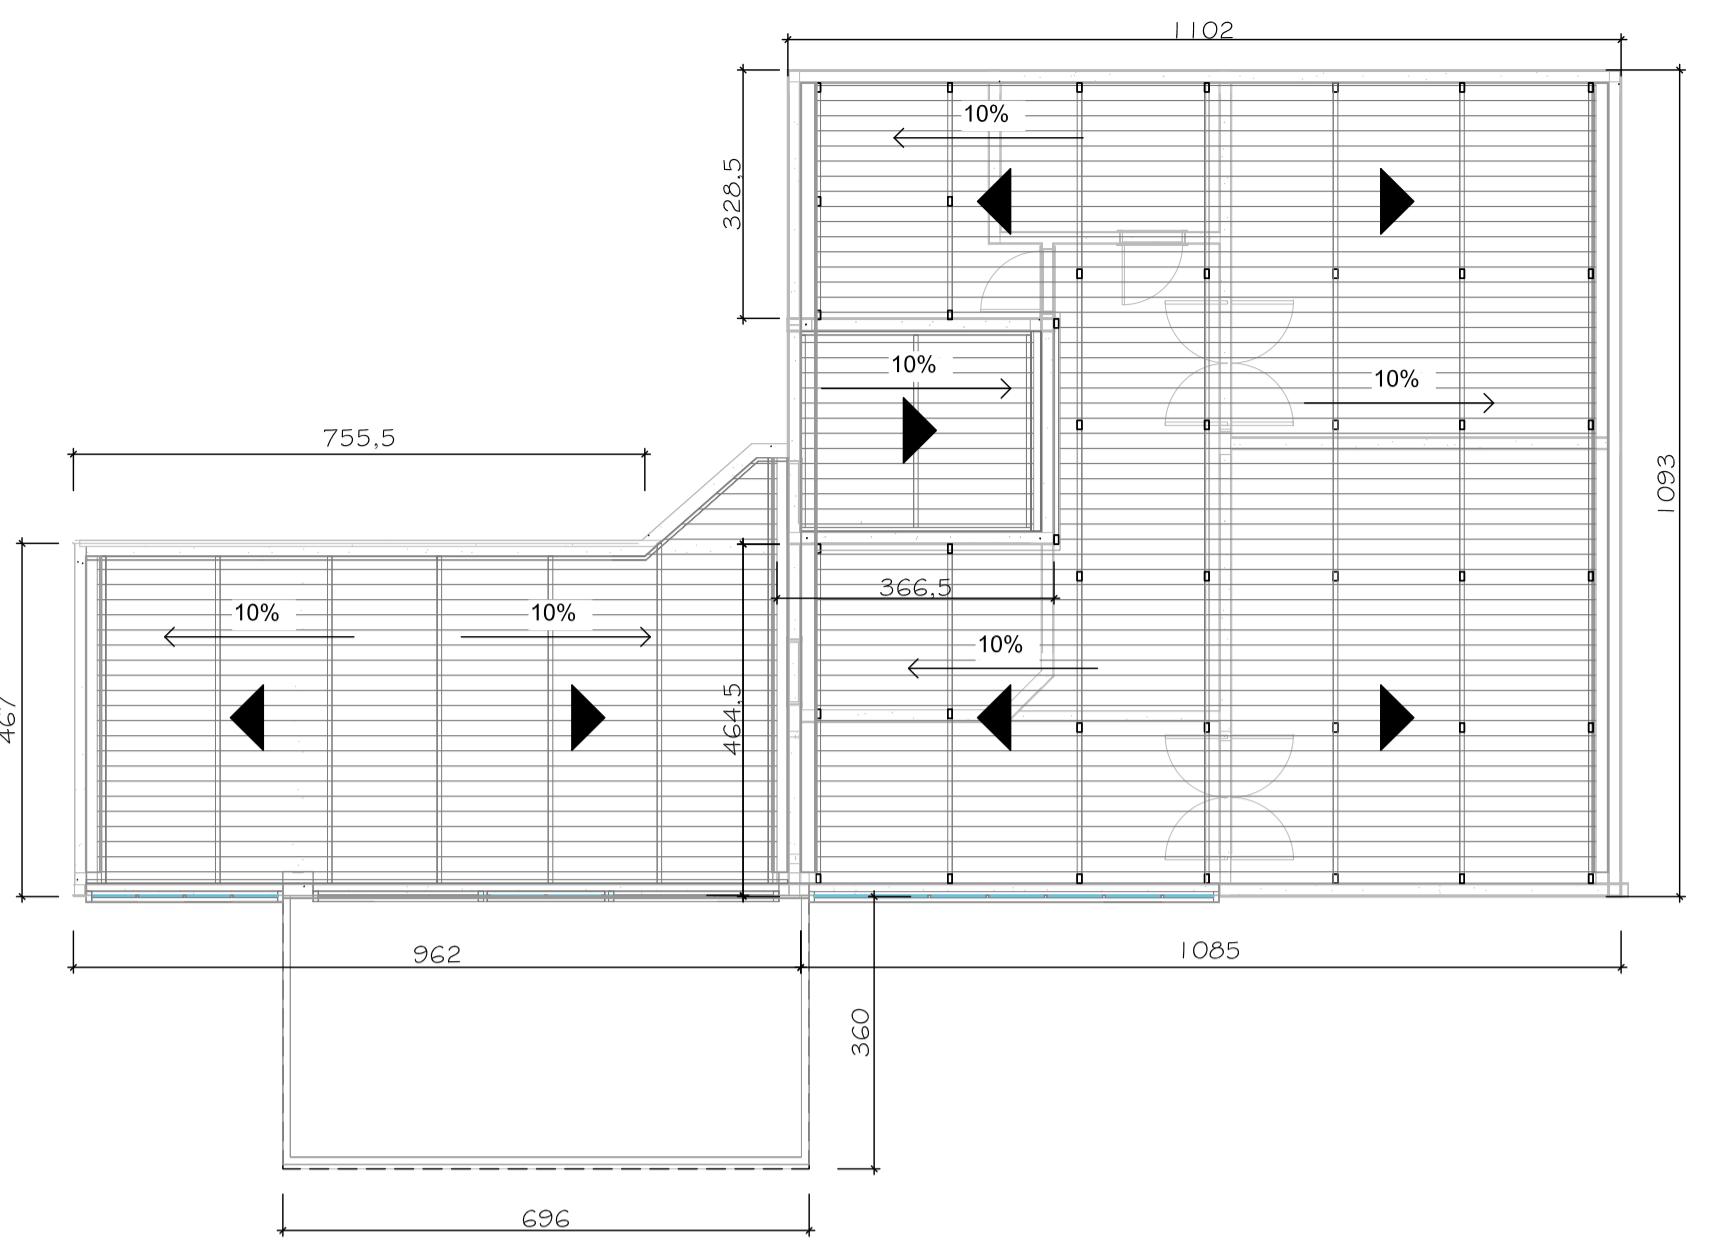


PLANTA DE COBERTURA
ESCALA: 1/100

MEMORIAL DESCRITIVO	
FUNDAÇÃO	SAPATAS
ISOLAMENTO	PINTURA BETUMINOSA OU SIMILAR
PAREDES	ALVENARIA
TETO	LAJE PRÉ-MOLDADA
ESQUADRIAS	VIDRO C/ FERRAGENS EM AÇO E MADEIRA REVESTIDA
ESTRUTURA	CONCRETO ARMADO
COBERTURA	TELHA DE FIBROCIMENTO ONDULADA 6mm
INSTALAÇÕES	HIDROSSANITÁRIA, LÓGICA, ENERGIA E SEGURANÇA.
PISO	PORCELANATO LIQUIDO OU PISO VINILICO HOMOGENEO
PINTURA E ACABAMENTO	INTERNAS:TINTA LATEX ACRILICA LINHA HOSPITALAR E ALULEJO 20X20 ACETINADO BRANCO EXTERNAS:TINTA ACRILICA


ESTATÍSTICA	
INSCRIÇÃO IMOBILIÁRIA:	-
MATRÍCULA GERAL:	-
ÁREA DO IMÓVEL:	-
TESTADA PRINCIPAL PARA RUA JOSÉ JACINTO RAIMUNDO	-
ÁREA DO PAVTO TÉRREO	ÁREA A CONSTRUIR
	191,26m²
ÁREA TOTAL A CONSTRUIR	191,26m²
ÁREA TOTAL A REGULARIZAR	191,26m²
ÁREA TOTAL DA EDIFICAÇÃO	-
ZONA DE USO:	-
CATEGORIA DE USO:	-
TAXA DE OCUPAÇÃO PERMITIDA:	-
TAXA DE OCUPAÇÃO DO PROJETO:	-

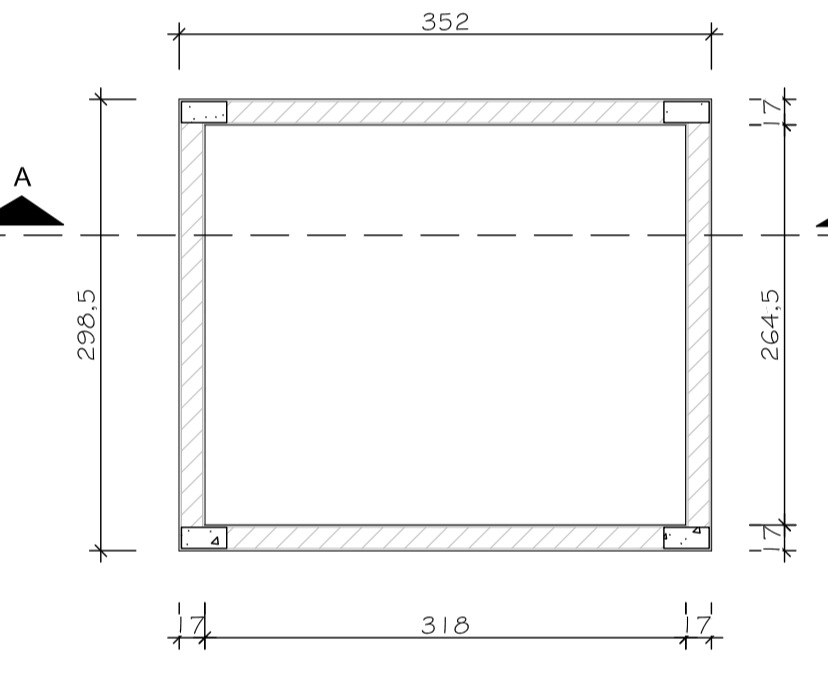

PLANTA BAIXA - CX D'ÁGUA
ESCALA: 1/50

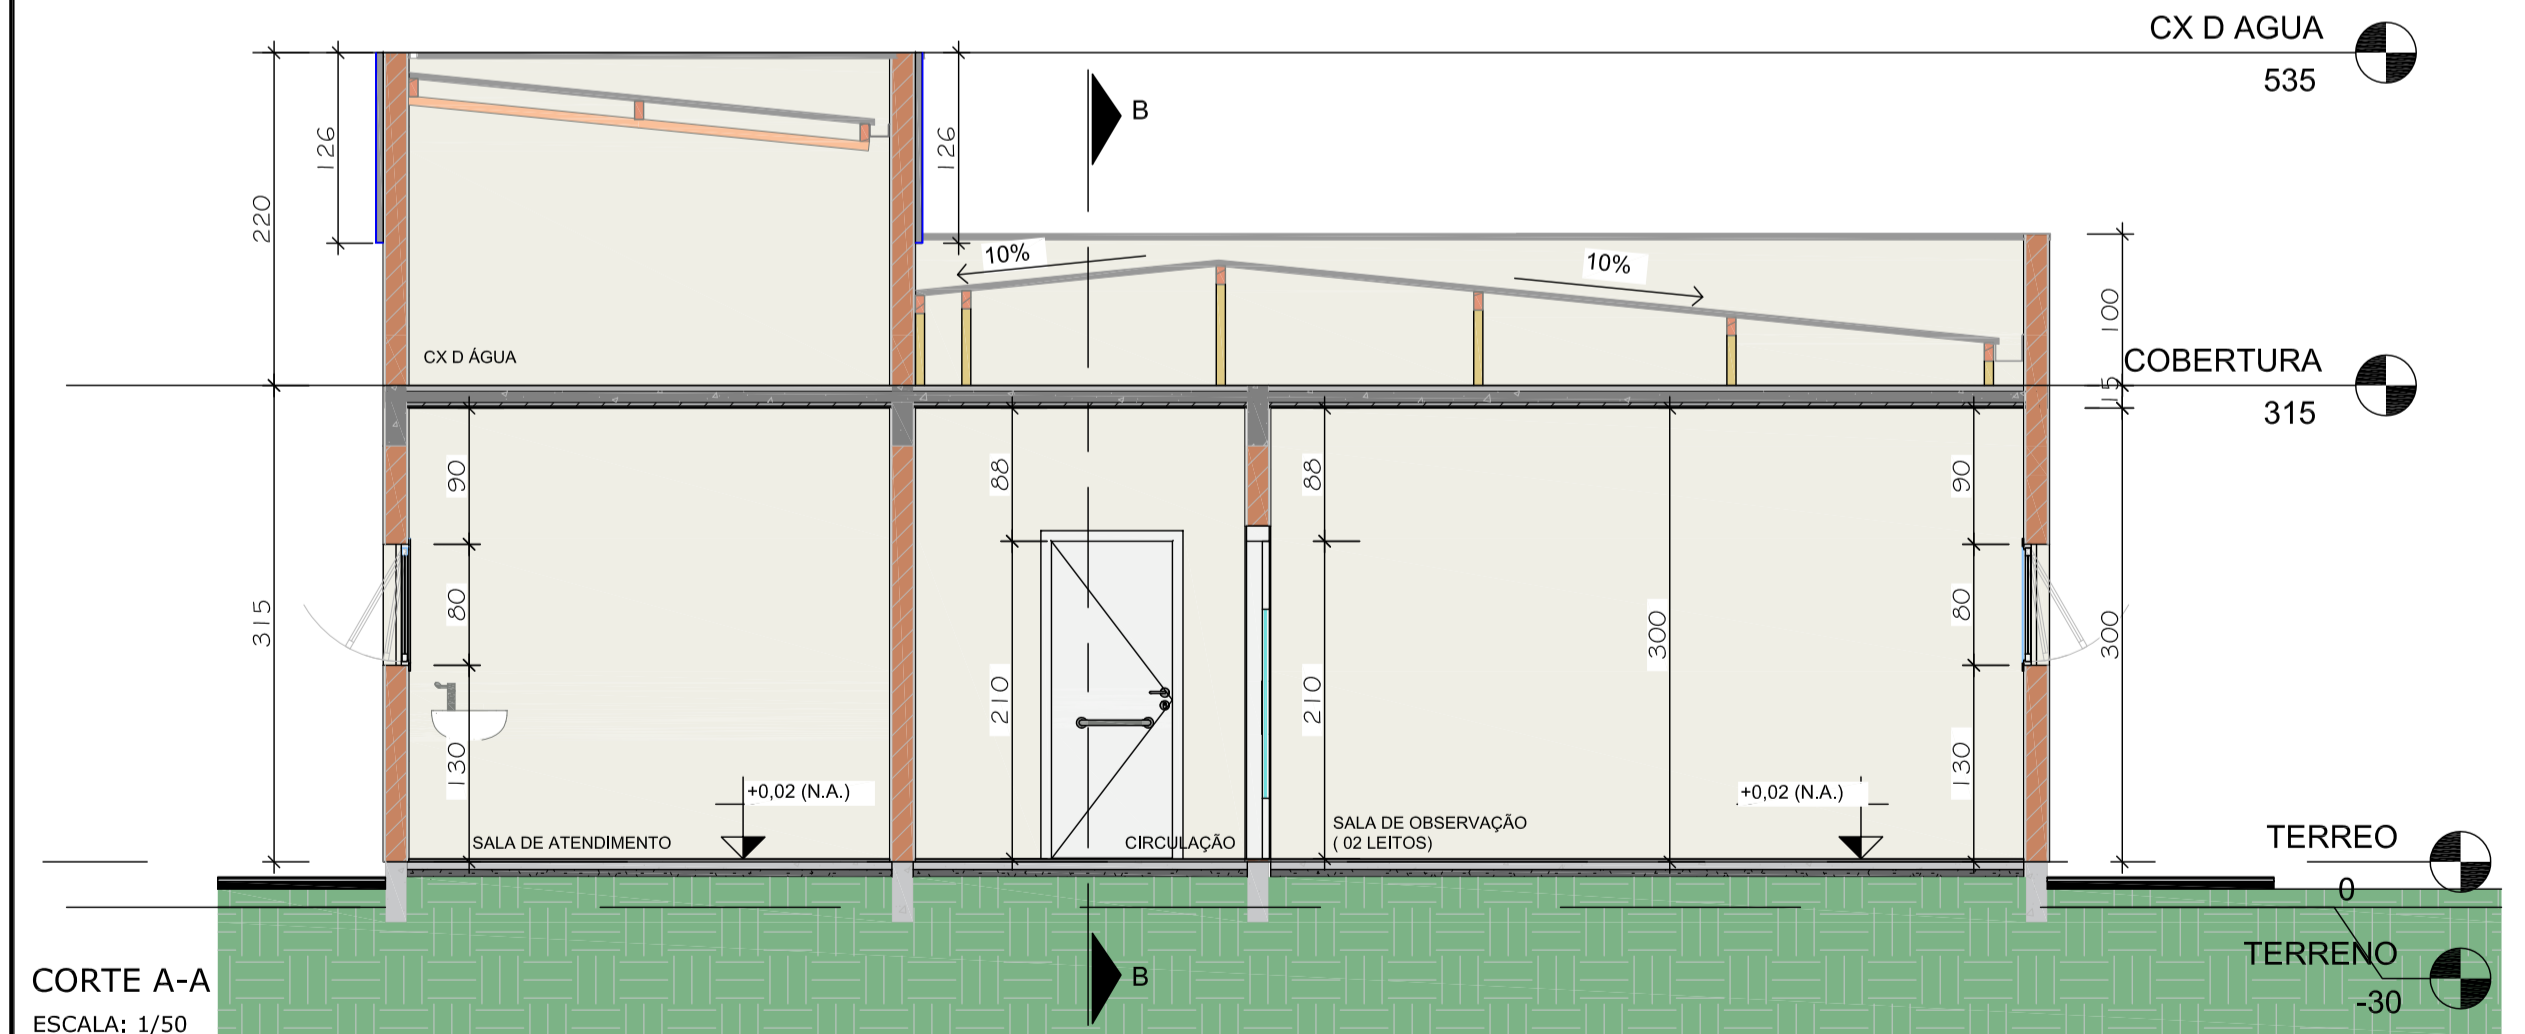

CORTE A-A
ESCALA: 1/50

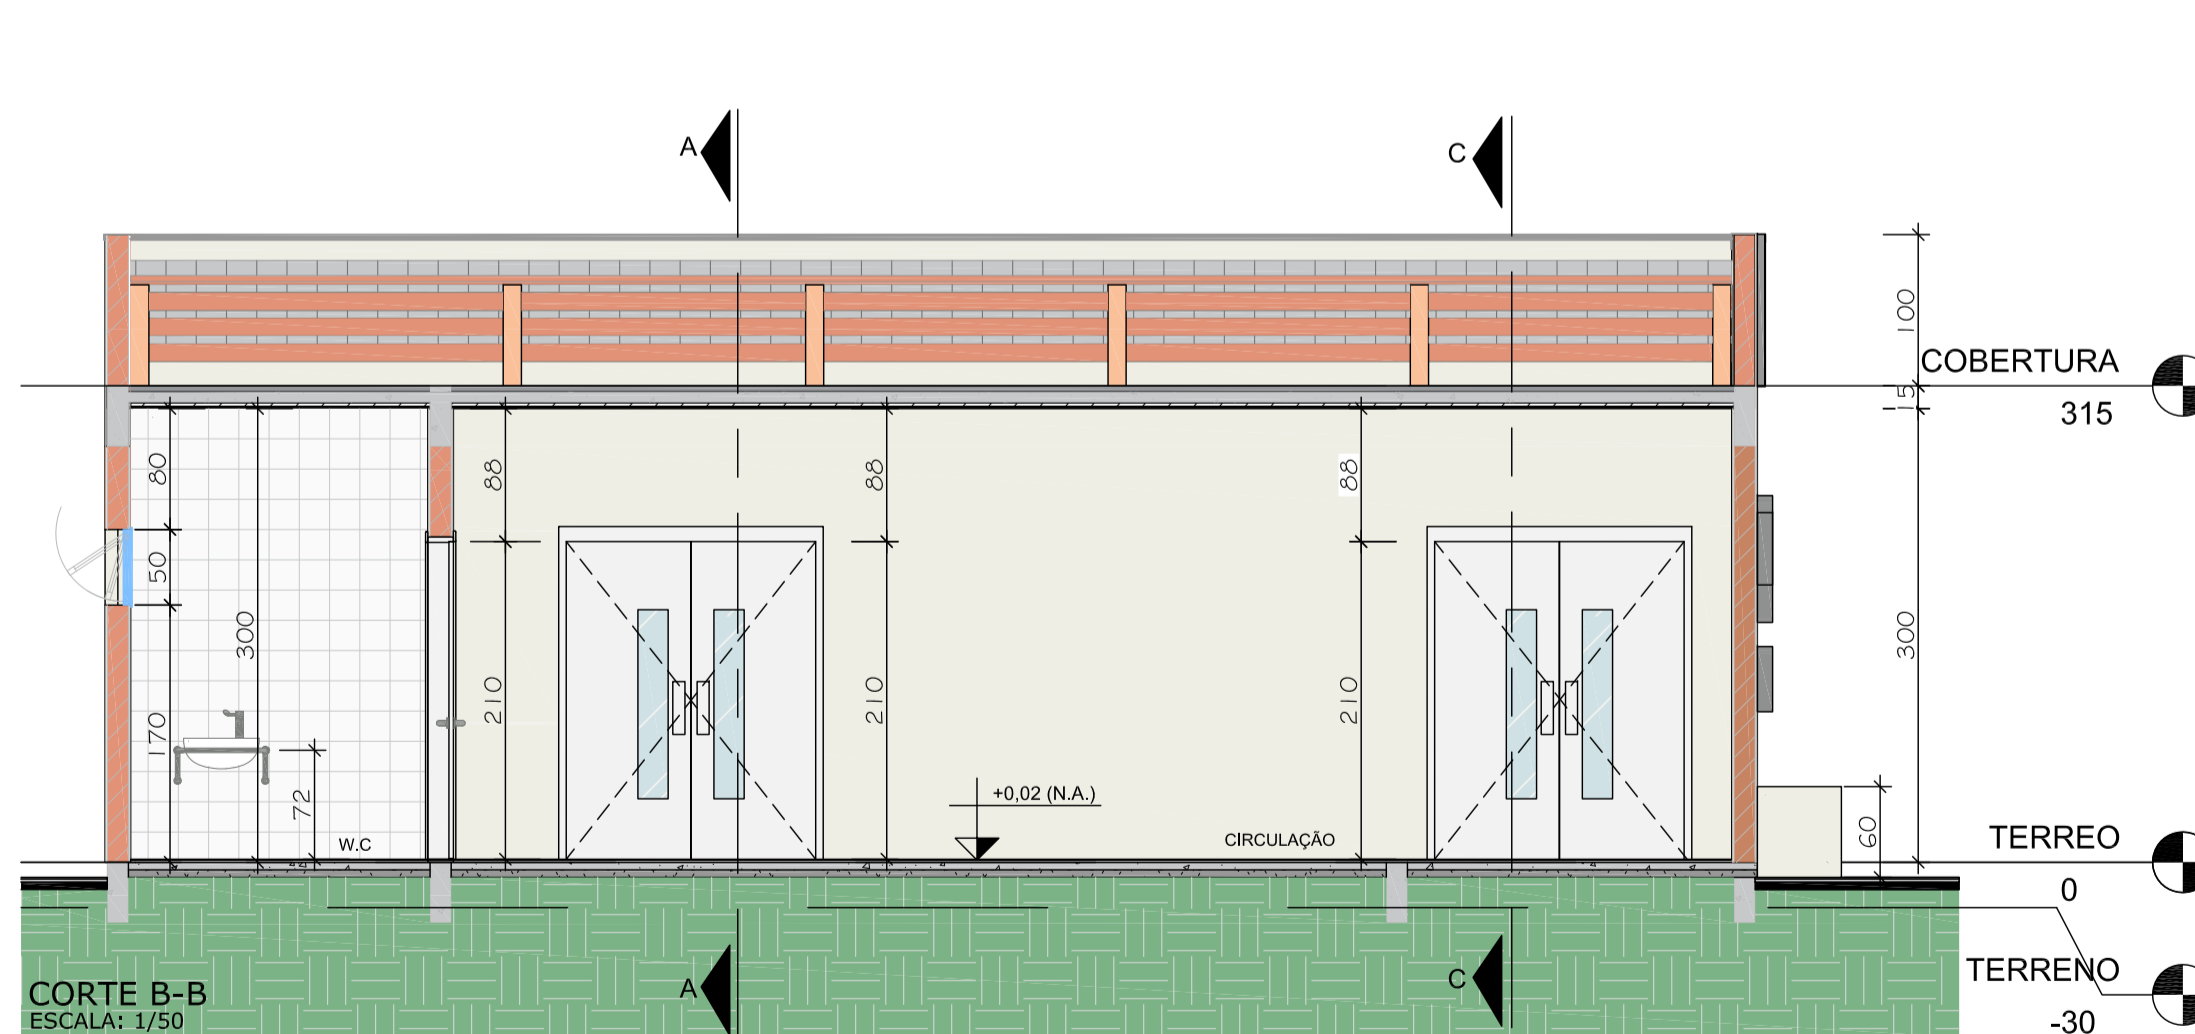

CORTE B-B
ESCALA: 1/50

TABELA DE AMBIENTES			
TÉRREO			
Nº	NOME	ÁREA	PERÍMETRO
1	SALA DE OBSERVAÇÃO	23,31 m²	19,32 m
2	SALA DE ATENDIMENTO DE EMERGÊNCIAS	28,58 m²	21,44 m
3	TRIAGEM	6,83 m²	10,44 m
4	SALA DE ATENDIMENTO	8,41 m²	11,65 m
5	SALA DE CONFORTO MÉDICO	8,41 m²	12,59 m
6	W.C	5,66 m²	9,69 m
7	CIRCULAÇÃO	26,63 m²	27,93 m
8	RECEPÇÃO	44,04 m²	29,91 m
9	RAMPA DE PARADA DE AMBULÂNCIA	47,56 m²	30,04 m
TOTAL TÉRREO		199,43 m²	173,01 m
COBERTURA			
10	TORRE CAIXA DA ÁGUA	8,41 m²	11,65 m
TOTAL GERAL		185,41 m²	175,76 m

TABELA DE ESQUADRIAS - JANELAS						
NOME	QDTE	TIPO	DIMENSÕES		ALTURA PEITORIL	ÁREA (m²)
			LARGURA	ALTURA		
J01	1	JANELA MAXIM-AR, 1 FOLHA	80cm	80cm	130cm	-
J02	3	JANELA MAXIM-AR, 2 FOLHAS	150cm	80cm	130cm	-
J03	1	JANELA MAXIM-AR, 1 FOLHA	80cm	50cm	170cm	-
J04	2	JANELA MAXIM-AR, 2 FOLHAS	120cm	60cm	150cm	-
PV-01	1	PELE DE VIDRO	385cm	210cm	-	8,09
J05	1	JANELA FIXA DE VIDRO 10mm TEMPERADO	260cm	210cm	-	5,46
J06	1	JANELA FIXA DE VIDRO 10mm TEMPERADO	385cm	210cm	-	8,09

TABELA DE ESQUADRIAS - PORTAS						
NOME	QDTE	TIPO	DIMENSÕES		ALTURA PEITORIL	ÁREA (m²)
			LARGURA	ALTURA		
P01	3	PORTA SIMPLES	80cm	210cm	-	-
P02	3	PORTA DUPLA COM VISOR	165cm	210cm	-	-
P03	1	PORTA DUPLA PELE DE VIDRO	231cm	210cm	-	-
P04	1	PORTA SIMPLES C/ BARRA DE APOIO	80cm	210cm	-	-

D	OUT/18	DOUGLAS RONI	REVISÃO DE PROJETO	PAULO VANDER	
C	SET/18	DOUGLAS RONI	REVISÃO DE PROJETO	PAULO VANDER	
B	SET/18	DOUGLAS RONI	REVISÃO DE PROJETO	PAULO VANDER	
A	SET/18	DOUGLAS RONI	APRESENTAÇÃO INICIAL	PAULO VANDER	
REVISÃO	DATA	ELABORAÇÃO	MODIFICAÇÃO	VERIFICAÇÃO	COORDENAÇÃO

NOTAS:

- ESTE DESENHO CONTEM INFORMAÇÕES ESPECÍFICAS A FINALIDADE QUE SE PROPÕE E NÃO DEVE SER UTILIZADO PARA OUTROS FINS SEM CONSULTAR O RESP. TÉCNICO.
- PARA EXECUÇÃO DA ALVENARIA NA PLATIBANDA, UTILIZAR PILARETES EM CONCRETO ARMADO E VIGA CINTA NO TOPO DA ALVENARIA A FIM DE ENRIQUECER TODO O CONJUNTO, DE ACORDO COM AS SEGUINTES ESPECIFICAÇÕES:
 - A- PILARETES - SEÇÃO 14X14cm, ALTURA H= 1,00m, ESPAÇADO A CADA 2,50m
 - USAR FERRAGEM LONGITUDINAL 4 Ø 8,0mm E ESTRIÇOS #4,2mm c/ 15cm
 - B- VIGA CINTA - SEÇÕES 14x15cm, EM TODO PERÍMETRO;
 - USAR FERRAGEM LONGITUDINAL 4 Ø 8,0mm E ESTRIÇOS #4,2 c/ 20cm
- PARA MELHOR COMPREENSÃO, ESTE DESENHO DEVE SER IMPRESSO COLORIDO;



APROVAÇÕES:

ELABORAÇÃO: **AZIMUTE**
CONTRATANTE: PREFEITURA MUNICIPAL DE MONTE CASTELO

PROJETOS CÍVIS PARA AMPLIAÇÃO DE UNIDADE DE SAÚDE

LOCAL: RUA JOSÉ JACINTO RAIMUNDO, CENTRO - MUNICÍPIO DE MONTE CASTELO/SC

CONTEÚDO: PLANTA BAIXA, CORTES, VISTAS, DETALHES E 3D

DATA: OUTUBRO/2018

ESCALA: INDICADA

FRANCHA: 01/03

RESPONSÁVEL (CONTRATANTE): ENG. ANTONIO CARLOS RAMUSKI
CREA SC: 026.930-7

