


SANTA CATARINA

LOCALIZAÇÃO
Esc: s/e

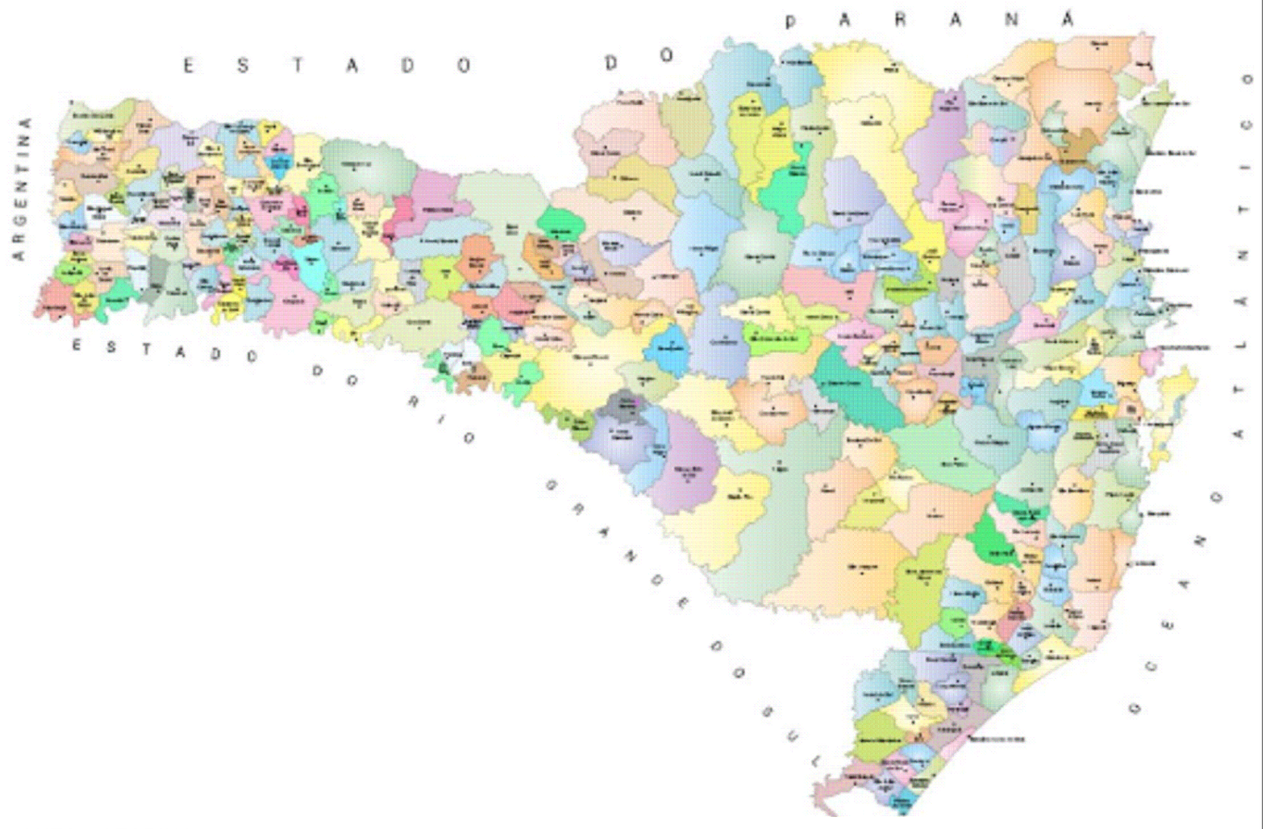

engenharia@montecastelo.sc.gov.br

EMPREENDIMENTO
PAVIMENTAÇÃO

ENDEREÇO
RUA AMANTINO MEISTER - BAIRRO SANTA MARIA - MONTE CASTELO/SC

PROPRIETÁRIO
PREFEITURA MUNICIPAL DE MONTE CASTELO

PROJETO
LOCALIZAÇÃO

AUTOR / RESPONSÁVEL TÉCNICO
Engº JOEL WENG
CREA/SC: **165353-8**

ASSINATURA
Prefeito Municipal

ASSINATURA
JOEL WENG:05022742985
Assinado de forma digital por JOEL WENG:05022742985
Dados: 2026.01.26 17:00:47 -03'00'
Responsável Técnico

DISCRIMINAÇÃO
PLANTA BAIXA

Nº DA PRANCHA
01 / 01

ESCALA
INDICADA

DATA
08/01/2026

DESENHO
JOEL WENG

A2



PLANTA BAIXA - GEOMETRICO

ESCALA 1 : 500

Legenda

- Pavimento (Paver) - Projetado
- Pavimento (Brita 01) - Projetado
- Edificação
- Meio fio - Projetado
- Área de Corte
- Área de aterro
- Perfil da Rua Pavimentada
- Perfil do Greide Regularizado
- Perfil do Terreno
- Boca de Lobo - Projetada
- Caixa Ligação Passagem - Projetada
- Boca de Lobo - Existente
- Caixa Ligação Passagem - Existente
- Tubos - Projetado
- Tubos - Existente
- Cerca de tela - Existente
- Cerca de tela - Recompor
- Cerca de tela - Remover
- Cerca de arame - Existente
- Cerca de madeira - Existente
- Muro de alvenaria/concreto - Existente
- Muro de alvenaria/concreto - Remover
- Poste rede elétrica
- E.G. Entrada de Garegem

engenharia@montecastelo.sc.gov.br

EMPREENDIMENTO
PAVIMENTAÇÃO

ENDEREÇO
RUA AMANTINO MEISTER - BAIRRO SANTA MARIA - MONTE CASTELO/SC

PROPRIETÁRIO
PREFEITURA MUNICIPAL DE MONTE CASTELO

PROJETO
GEOMÉTRICO

AUTOR / RESPONSÁVEL TÉCNICO
Engº JOEL WENG
CREA/SC: **165353-8**

ASSINATURA
Prefeito Municipal

ASSINATURA
Responsável Técnico


DISCRIMINAÇÃO
PLANTA BAIXA

Nº DA PRANCHA
01 / 01

ESCALA	DATA	DESENHO
INDICADA	08/01/2026	JOEL WENG


A2

0+0.0

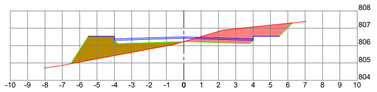


Cota do Terreno = 806,23m
Cota de Projeto = 806,51m
Corte = 3,50m²
Aterro = 4,06m²

0+20.0

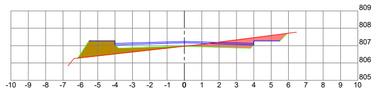


Cota do Terreno = 806,96m
Cota de Projeto = 806,24m
Corte = 1,71m²
Aterro = 2,22m²

0+40.0

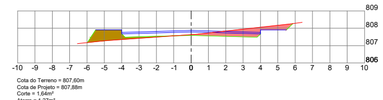


Cota do Terreno = 807,60m
Cota de Projeto = 807,88m
Corte = 1,64m²
Aterro = 1,27m²

0+60.0

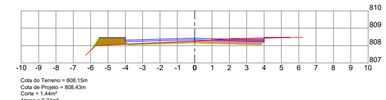


Cota do Terreno = 808,15m
Cota de Projeto = 808,43m
Corte = 1,44m²
Aterro = 0,74m²

0+80.0

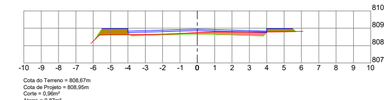


Cota do Terreno = 808,67m
Cota de Projeto = 808,95m
Corte = 0,36m²
Aterro = 0,87m²

1+20.0

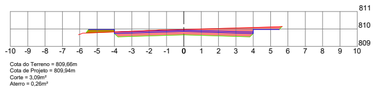


Cota do Terreno = 809,66m
Cota de Projeto = 809,94m
Corte = 3,09m²
Aterro = 0,26m²

1+40.0

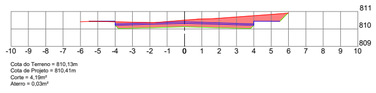


Cota do Terreno = 810,13m
Cota de Projeto = 810,41m
Corte = 4,19m²
Aterro = 0,03m²

1+60.0

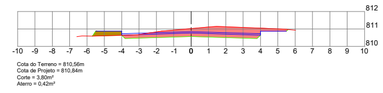


Cota do Terreno = 810,56m
Cota de Projeto = 810,84m
Corte = 3,82m²
Aterro = 0,42m²

1+80.0

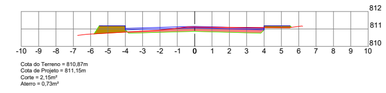


Cota do Terreno = 810,87m
Cota de Projeto = 811,15m
Corte = 2,15m²
Aterro = 0,73m²

1+90.78

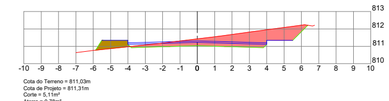

Cota do Terreno = 811,03m
Cota de Projeto = 811,31m
Corte = 5,11m²
Aterro = 0,78m²

PERFIL LONGITUDINAL Eixo-1 ESC. V.: 1:2

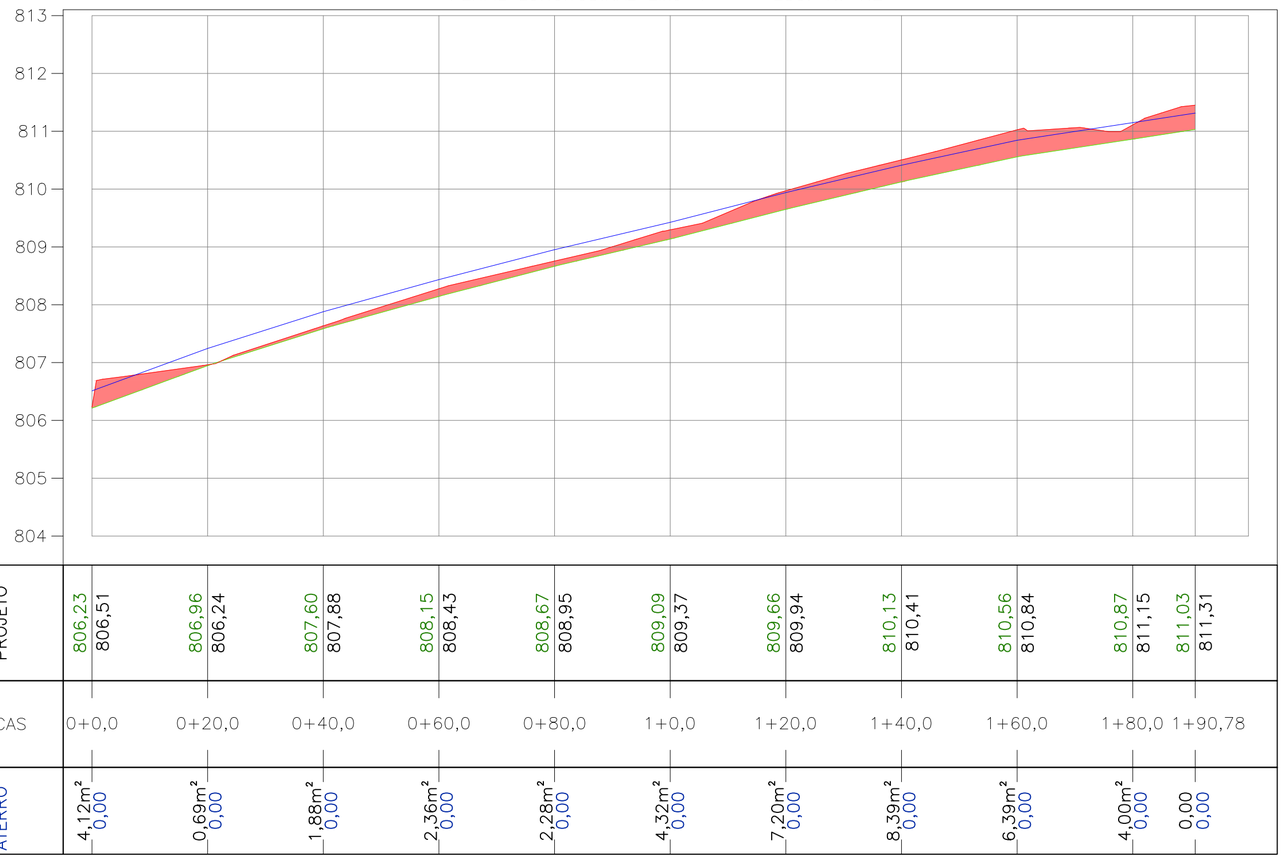

TERRENO / PROJETO	806,23 / 806,51	806,96 / 806,24	807,60 / 807,88	808,15 / 808,43	808,67 / 808,95	809,09 / 809,37	809,66 / 809,94	810,13 / 810,41	810,56 / 810,84	810,87 / 811,15	811,03 / 811,31
ESTACAS	0+0,0	0+20,0	0+40,0	0+60,0	0+80,0	1+0,0	1+20,0	1+40,0	1+60,0	1+80,0	1+90,78
CORTE / ATERRO	4,12m² / 0,00	0,69m² / 0,00	1,88m² / 0,00	2,36m² / 0,00	2,28m² / 0,00	4,32m² / 0,00	7,20m² / 0,00	8,39m² / 0,00	6,39m² / 0,00	4,00m² / 0,00	0,00 / 0,00

Legenda

- Pavimento (Paver) - Projetado
- Pavimento (Brita 01) - Projetado
- Edificação
- Meio fio - Projetado
- Área de Corte
- Área de aterro
- Perfil da Rua Pavimentada
- Perfil do Greide Regularizado
- Perfil do Terreno
- Boca de Lobo - Projetada
- Caixa Ligação Passagem - Projetada
- Boca de Lobo - Existente
- Caixa Ligação Passagem - Existente
- Tubos - Projetado
- Tubos - Existente
- Cerca de tela - Existente
- Cerca de tela - Recompor
- Cerca de tela - Remover
- Cerca de arame - Existente
- Cerca de madeira - Existente
- Muro de alvenaria/concreto - Existente
- Muro de alvenaria/concreto - Remover
- Poste rede elétrica
- E.G. Entrade de Garegem

engenharia@montecastelo.sc.gov.br

EMPREENDIMENTO
PAVIMENTAÇÃO
ENDEREÇO
RUA AMANTINO MEISTER - BAIRRO SANTA MARIA - MONTE CASTELO/SC

PROPRIETÁRIO
PREFEITURA MUNICIPAL DE MONTE CASTELO

PROJETO
TERRAPLANAGEM

AUTOR / RESPONSÁVEL TÉCNICO
Engº JOEL WENG
CREA/SC: **165353-8**

ASSINATURA
Prefeito Municipal

ASSINATURA
Responsável Técnico

DISCRIMINAÇÃO
SEÇÕES TRANSVERSAL E SEÇÃO LONGITUDINAL


Nº DA PRANCHA
01 / 01

ESCALA
INDICADA

DATA
08/01/2026

DESENHO
JOEL WENG

A2

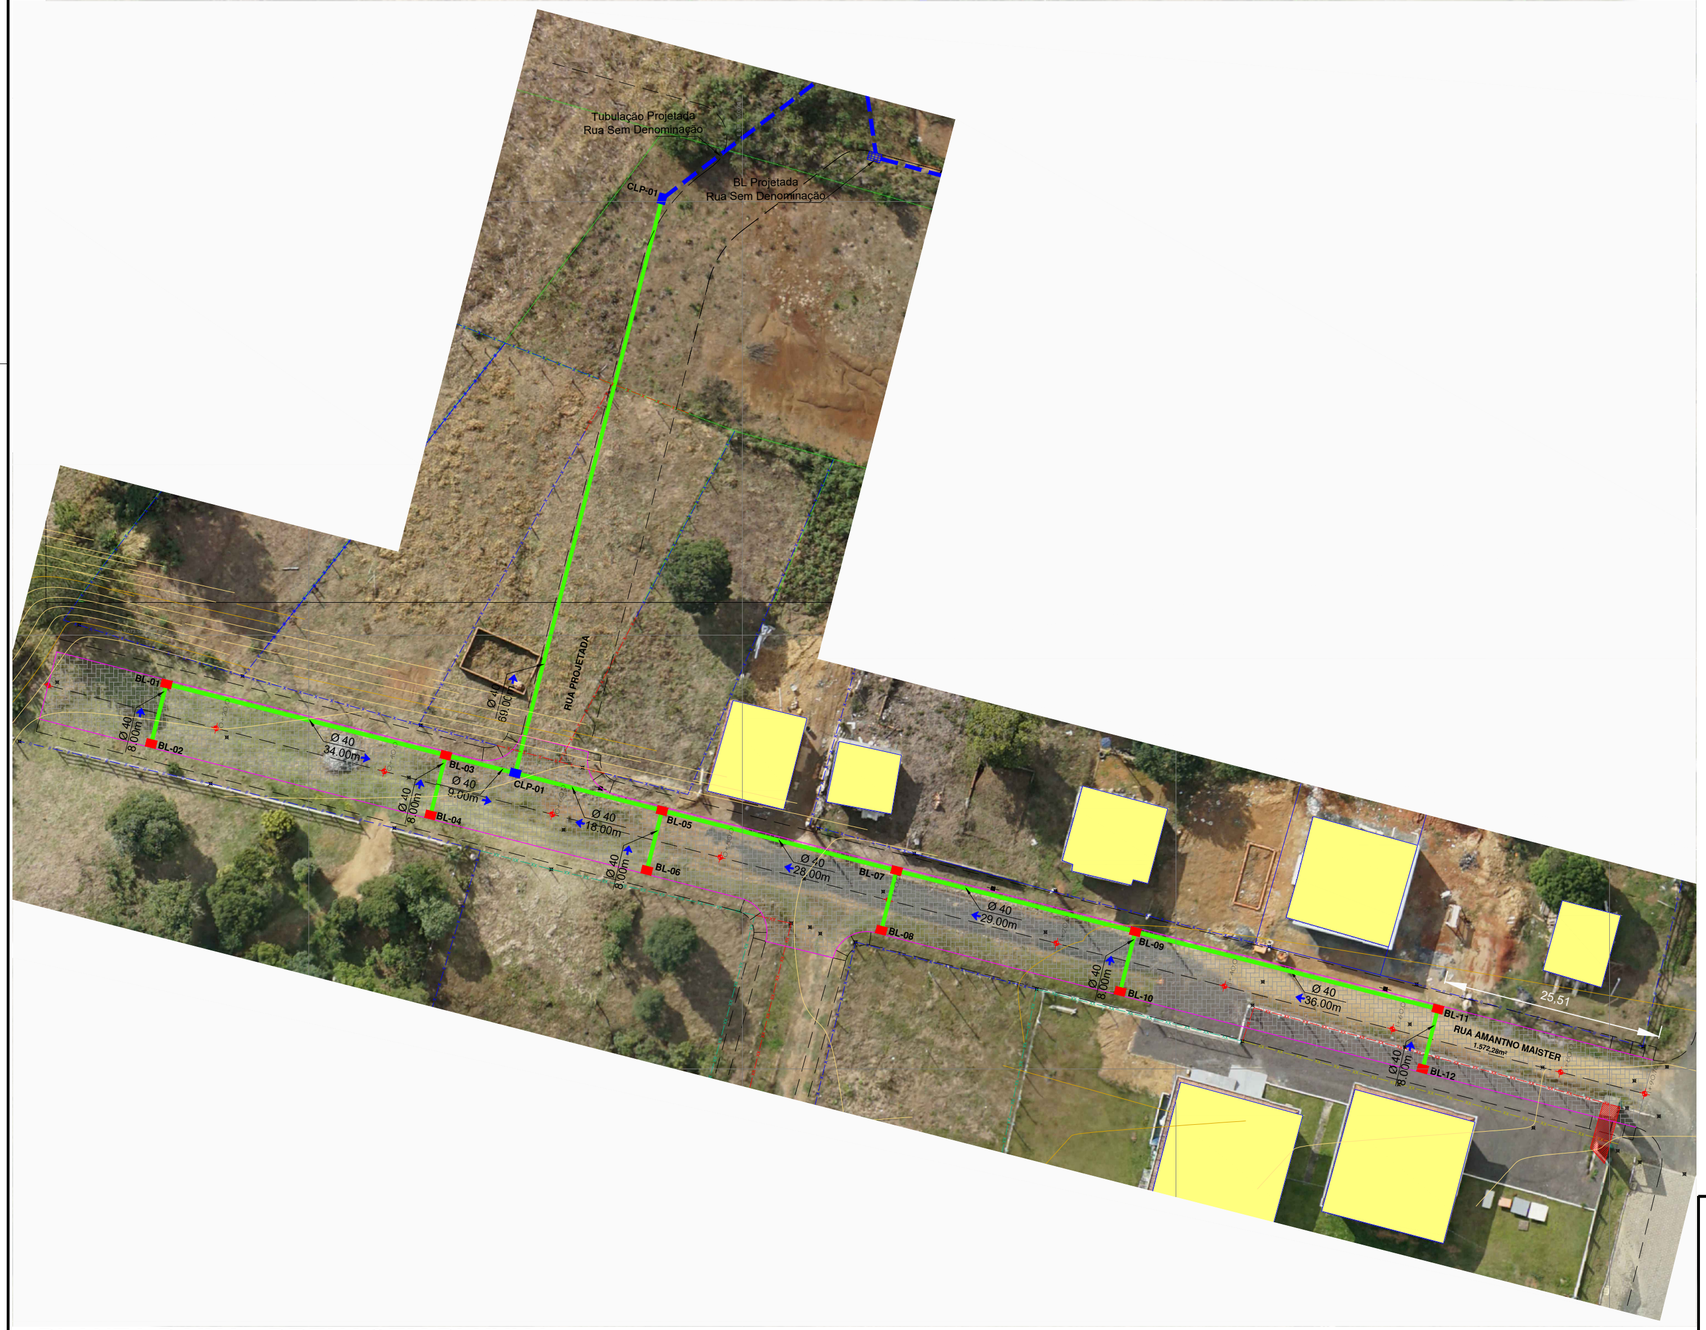

PLANTA BAIXA - DRENAGEM PLUVIAL

ESCALA 1 : 500

Legenda

- Pavimento (Paver) - Projetado
- Pavimento (Brita 01) - Projetado
- Edificação
- Meio fio - Projetado
- Área de Corte
- Área de aterro
- Perfil da Rua Pavimentada
- Perfil do Greide Regularizado
- Perfil do Terreno
- Boca de Lobo - Projetada
- Caixa Ligação Passagem - Projetada
- Boca de Lobo - Existente
- Caixa Ligação Passagem - Existente
- Tubos - Projetado
- Tubos - Existente
- Cerca de tela - Existente
- Cerca de tela - Recompor
- Cerca de tela - Remover
- Cerca de arame - Existente
- Cerca de madeira - Existente
- Muro de alvenaria/concreto - Existente
- Muro de alvenaria/concreto - Remover
- Poste rede elétrica
- E.G. Entrade de Garegem

engenharia@montecastelo.sc.gov.br

EMPREENDIMENTO
PAVIMENTAÇÃO

ENDEREÇO
RUA AMANTINO MEISTER - BAIRRO SANTA MARIA - MONTE CASTELO/SC

PROPRIETÁRIO
PREFEITURA MUNICIPAL DE MONTE CASTELO

PROJETO
DRENAGEM

AUTOR / RESPONSÁVEL TÉCNICO
Engº JOEL WENG
CREA/SC: **165353-8**

ASSINATURA
Prefeito Municipal

ASSINATURA
Responsável Técnico

DISCRIMINAÇÃO
PLANTA BAIXA

Nº DA PRANCHA
01 / 03


ESCALA
INDICADA

DATA
08/01/2026

DESENHO
JOEL WENG

A2

PERFIL LONGITUDINAL Eixo–1 ESC. V.: 1:2

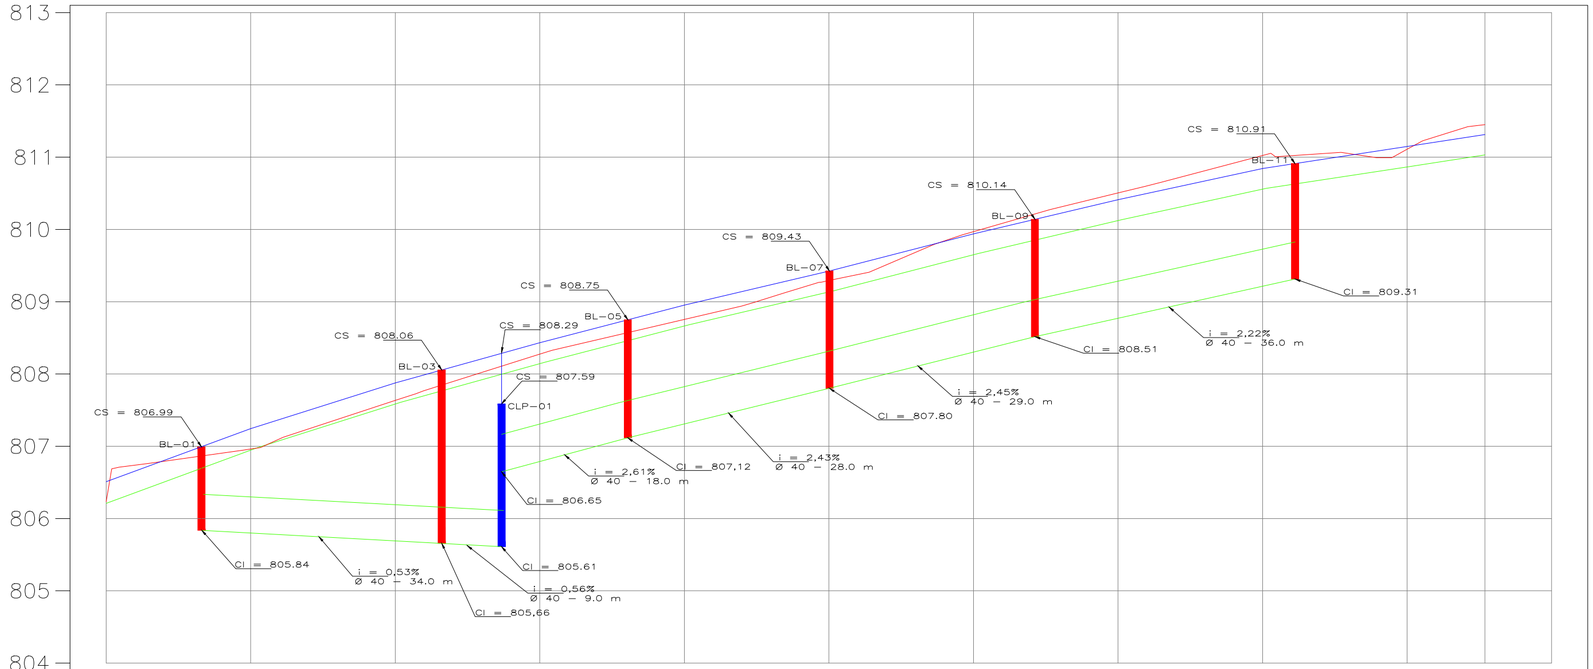

TERRENO	806,23	806,96	807,60	808,15	808,67	809,09	809,66	810,13	810,56	810,87	811,03						
PROJETO	806,51	806,24	807,88	808,43	808,95	809,37	809,94	810,41	810,84	811,15	811,31						
ESTACAS	0+0,0		0+20,0		0+40,0		0+60,0		0+80,0		1+0,0		1+20,0		1+40,0		1+60,0		1+80,0	1+90,78

engenharia@montecastelo.sc.gov.br

EMPREENDIMENTO
PAVIMENTAÇÃO

ENDEREÇO
RUA AMANTINO MEISTER - BAIRRO SANTA MARIA - MONTE CASTELO/SC

PROPRIETÁRIO
PREFEITURA MUNICIPAL DE MONTE CASTELO

PROJETO
DRENAGEM

AUTOR / RESPONSÁVEL TÉCNICO
Engº JOEL WENG
CREA/SC: **165353-8**

ASSINATURA
Prefeito Municipal

ASSINATURA
Responsável Técnico

DISCRIMINAÇÃO
PERFIL LONGITUDINAL

Nº DA PRANCHA
02
03

ESCALA
INDICADA


DATA
08/01/2026

DESENHO
JOEL WENG


A2

BOCA DE LOBO SIMPLES COM GRELHAS DE CONCRETO - BLSG - 02


PLANTA BAIXA - VISTA SUPERIOR
ESCALA: 1:25

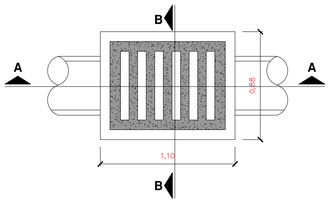


PLANTA BAIXA - VISTA INTERNA
ESCALA: 1:25

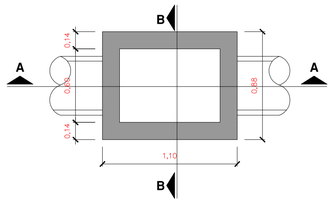

CORTE AA
ESCALA: 1:25

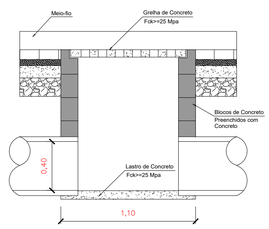


CORTE BB
ESCALA: 1:25

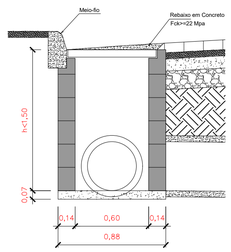


CAIXA DE LIGAÇÃO E PASSAGEM - CLP 02


PLANTA BAIXA - VISTA SUPERIOR TAMPADA
ESCALA: 1:25

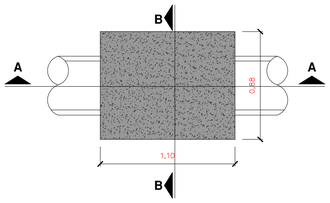


PLANTA BAIXA - VISTA INTERNA
ESCALA: 1:25

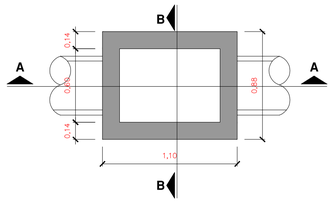


CORTE AA
ESCALA: 1:25

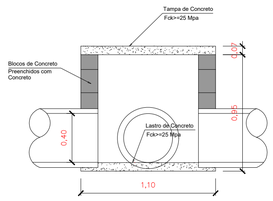

CORTE BB
ESCALA: 1:25

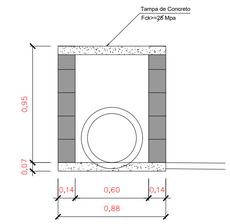


SEÇÃO TRANSVERSAL TIPO

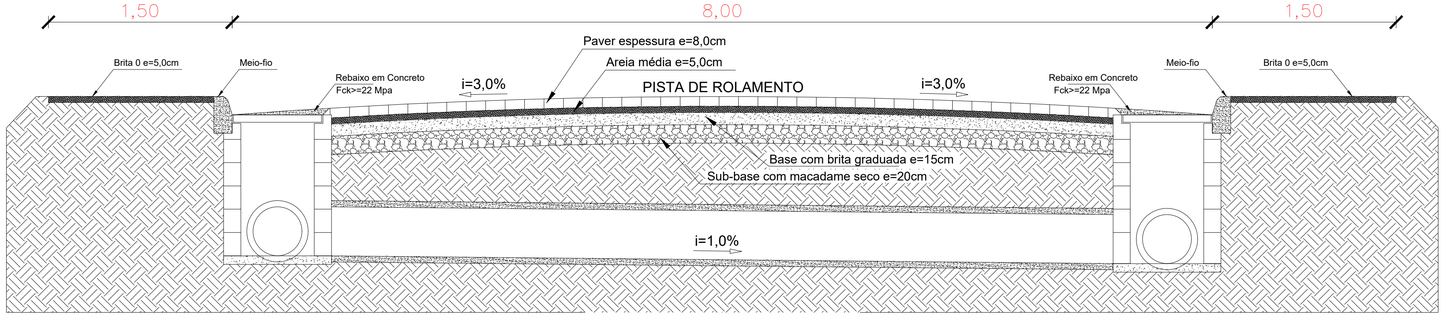


CORTE AA
ESCALA: 1:25


ASSENTAMENTO DE TUBOS
BSTC SOBRE LASTRO DE AREIA
ESCALA 1:25

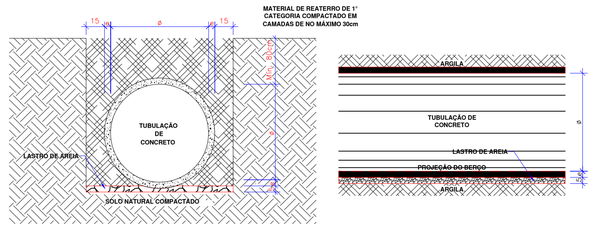

DETALHE DO MEIO FIO

SEÇÃO TRANSVERSAL
ESCALA: 1:10

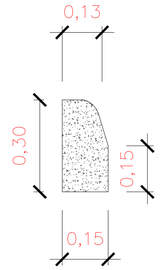

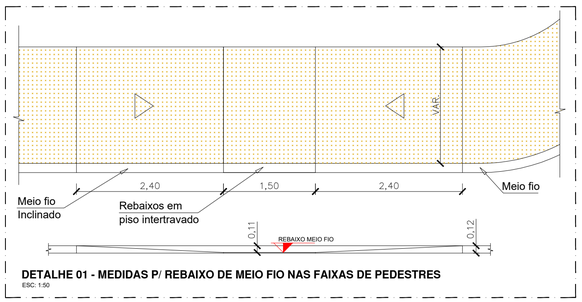

DETALHE 01 - MEDIDAS P/ REBAIXO DE MEIO FIO NAS FAIXAS DE PEDESTRES
ESC: 1:50

engenharia@montecastelo.sc.gov.br

EMPREENDIMENTO
PAVIMENTAÇÃO
ENDEREÇO
RUA AMANTINO MEISTER - BAIRRO SANTA MARIA - MONTE CASTELO/SC
PROPRIETÁRIO
PREFEITURA MUNICIPAL DE MONTE CASTELO
PROJETO
DRENAGEM
AUTOR / RESPONSÁVEL TÉCNICO
Engº JOEL WENG
CREA/SC: **165353-8**
ASSINATURA
Prefeito Municipal
ASSINATURA
Responsável Técnico
DISCRIMINAÇÃO
DETALHES
Nº DA PRANCHA
03
03
ESCALA
INDICADA
DATA
08/01/2026
DESENHO
JOEL WENG

A1



PLANTA BAIXA - SINALIZAÇÃO

ESCALA 1 : 500

Legenda

- Pavimento (Paver) - Projetado
- Pavimento (Brita 01) - Projetado
- Edificação
- Meio fio - Projetado
- Área de Corte
- Área de aterro
- Perfil da Rua Pavimentada
- Perfil do Greide Regularizado
- Perfil do Terreno
- Boca de Lobo - Projetada
- Caixa Ligação Passagem - Projetada
- Boca de Lobo - Existente
- Caixa Ligação Passagem - Existente
- Tubos - Projetado
- Tubos - Existente
- Cerca de tela - Existente
- Cerca de tela - Recompor
- Cerca de tela - Remover
- Cerca de arame - Existente
- Cerca de madeira - Existente
- Muro de alvenaria/concreto - Existente
- Muro de alvenaria/concreto - Remover
- Poste rede elétrica
- E.G. Entrade de Garegem

engenharia@montecastelo.sc.gov.br

EMPREENDIMENTO
PAVIMENTAÇÃO

ENDEREÇO
RUA AMANTINO MEISTER - BAIRRO SANTA MARIA - MONTE CASTELO/SC

PROPRIETÁRIO
PREFEITURA MUNICIPAL DE MONTE CASTELO

PROJETO
SINALIZAÇÃO

AUTOR / RESPONSÁVEL TÉCNICO
Engº JOEL WENG
CREA/SC: **165353-8**

ASSINATURA
Prefeito Municipal

ASSINATURA
Responsável Técnico

DISCRIMINAÇÃO
PLANTA BAIXA


Nº DA PRANCHA
01 / 02

ESCALA
INDICADA


DATA
08/01/2026

DESENHO
JOEL WENG

A2

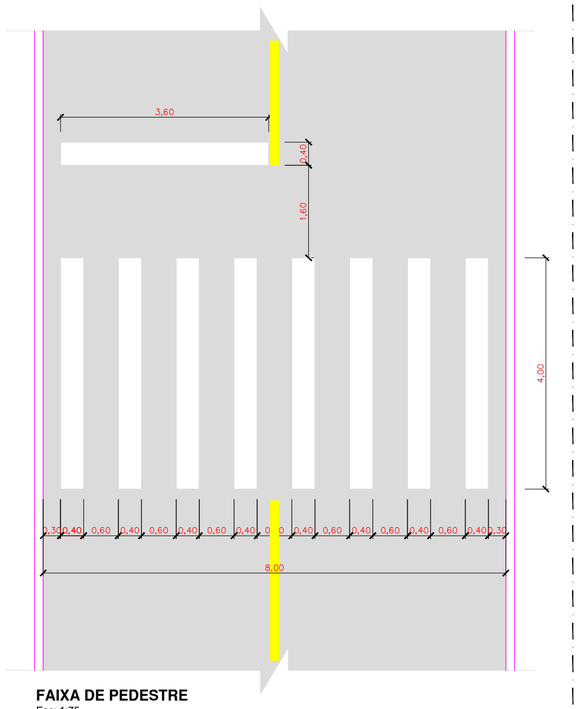

FAIXA DE PEDESTRE
Esc: 1:75

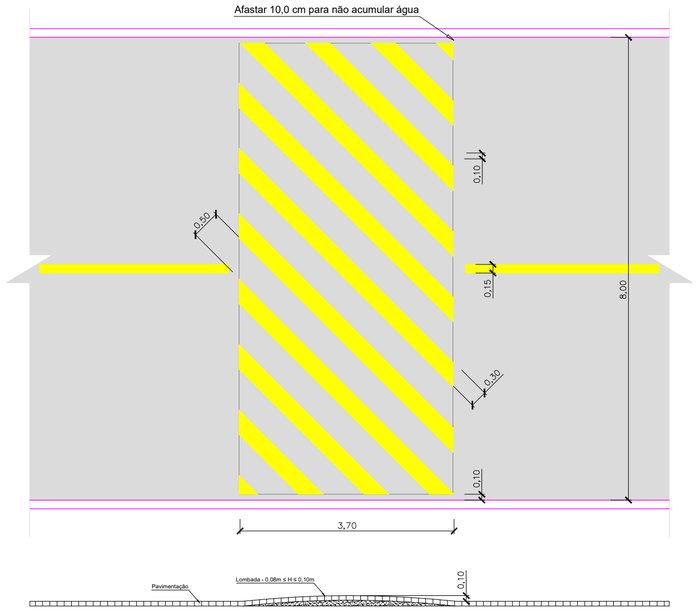

DETALHE DA LOMBADA E FAIXA CONTÍNUA
Esc: 1:75

PLACAS DE ADVERTÊNCIA


PLACAS	CÓDIGO	PINTURA	DIMENSÃO	QUANTID.
	A-32b	FUNDO: AMARELO SÍMBOLO: PRETO ORLA INT: PRETA ORLA EXT: AMARELA	L=0,60m	03
	A-18	FUNDO: AMARELO SÍMBOLO: PRETO ORLA INT: PRETA ORLA EXT: AMARELA	L=0,60m	02
				02

PLACAS DE REGULAMENTAÇÃO


PLACAS	CÓDIGO	PINTURA	DIMENSÃO	QUANTID.
	R-1	FUNDOS: VERMELHO LETRAS: BRANCAS ORLA INT: BRANCA ORLA EXT: VERMELHA	Lmin=0,25m	01
	R-19	FUNDO: BRANCO ORLA: VERMELHA SÍMBOLO: PRETO	Ø=0,60m	01


PLACAS DE INFORMAÇÃO

PLACAS	CÓDIGO	PINTURA	DIMENSÃO	QUANTID.
	-	FUNDO: AZUL SÍMBOLO: BRANCO	0,45x0,20m	02

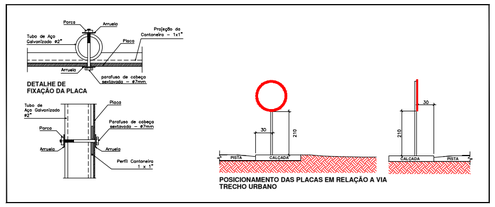

POSICIONAMENTO DAS PLACAS EM RELAÇÃO A VIA
TRECHO URBANO

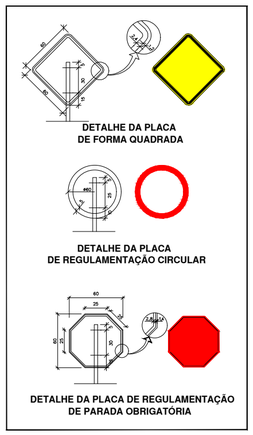

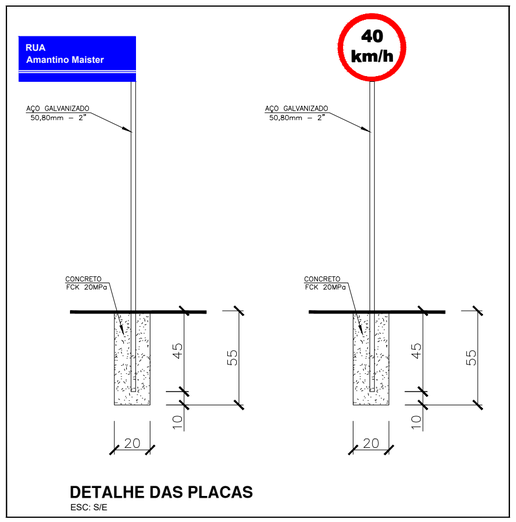

DETALHE DAS PLACAS
ESC: S/E

engenharia@montecastelo.sc.gov.br

EMPREENDIMENTO
PAVIMENTAÇÃO
ENDEREÇO
RUA AMANTINO MEISTER - BAIRRO SANTA MARIA - MONTE CASTELO/SC

PROPRIETÁRIO
PREFEITURA MUNICIPAL DE MONTE CASTELO

PROJETO
SINALIZAÇÃO

AUTOR / RESPONSÁVEL TÉCNICO
Engº JOEL WENG
CREA/SC: **165353-8**

ASSINATURA
Prefeito Municipal

ASSINATURA
Responsável Técnico

DISCRIMINAÇÃO
DETALHES

Nº DA PRANCHA
02
02

ESCALA
INDICADA

DATA
08/01/2026

DESENHO
JOEL WENG

A2