
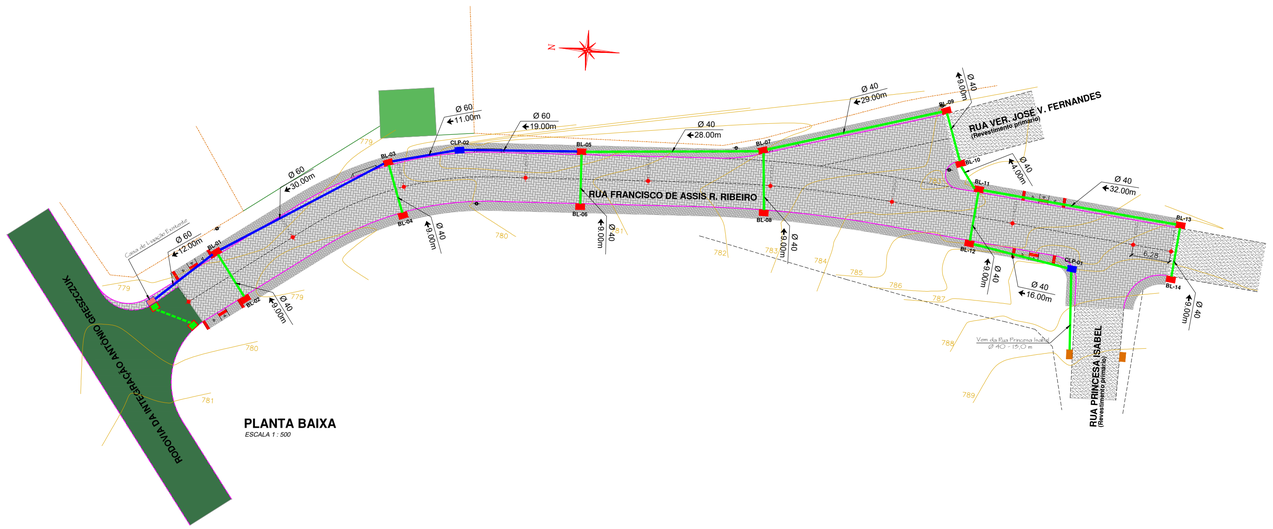


PLANTA BAIXA
ESCALA 1 : 500

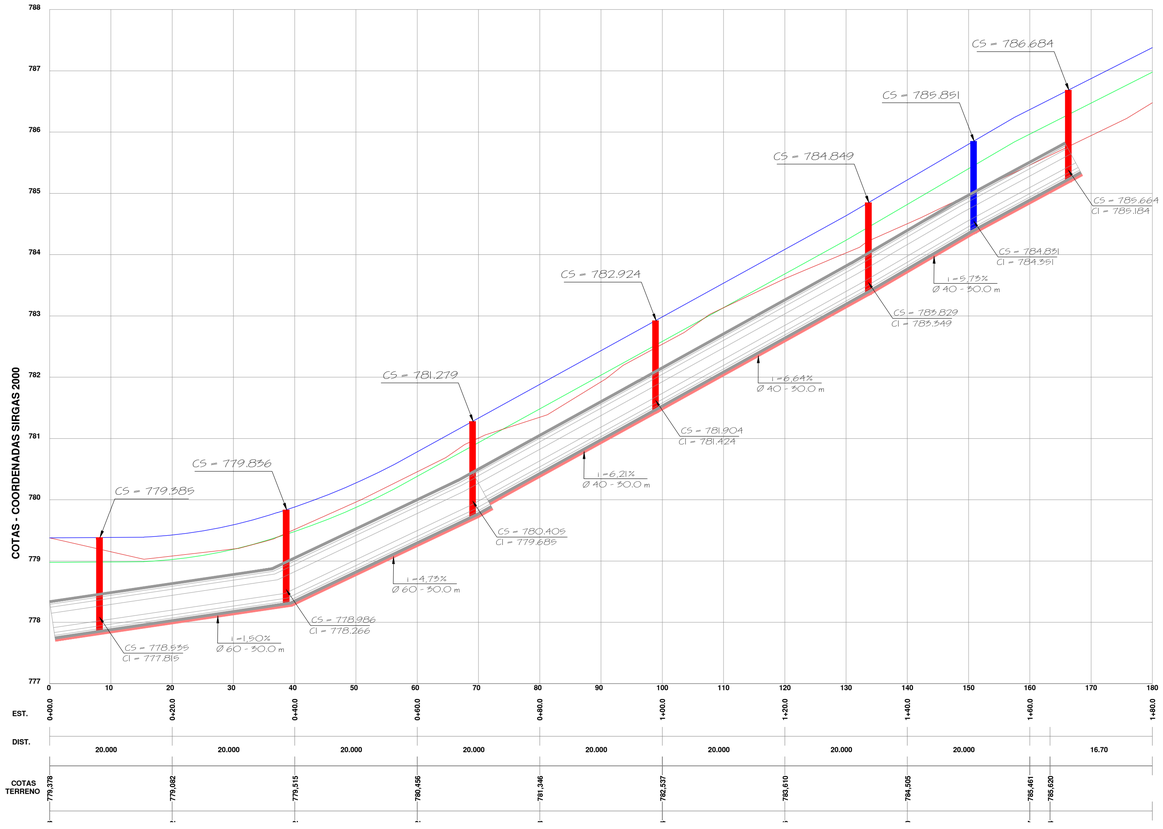

Legenda

- Pavimento
- Pavimento Existente
- Boca de lobo
- BL existente
- Boca de Lobo com grelha exist.
- Boca de Lobo Projetada
- Caixa de Ligação - CLP2
- Caixa de Ligação - existente
- Tubos Ø 40 cm
- Tubos Ø 60 cm
- Tubos Ø 800 cm existentes
- Tubos Ø 40 cm existentes
- Tubos Ø 60 cm existentes
- Sarjeta Triangular de Concreto - STC-01
- Transposição de Segmento de Sarjeta
- Perfil da Rua Pavimentada
- Perfil do Greide Regularizado
- Perfil do Terreno

engenharia@montecastelo.sc.gov.br

EMPREENDIMENTO
PAVIMENTAÇÃO
ENDEREÇO
RUA FRANCISCO DE ASSIS R. RIBEIRO - BAIRRO RIO DAS ANTAS - MONTE CASTELO/SC

PROPRIETÁRIO
PREFEITURA MUNICIPAL DE MONTE CASTELO

PROJETO EXECUTIVO
DRENAGEM PLUVIAL

AUTOR / RESPONSÁVEL TÉCNICO
Engº DAIR KACZMAREK
CREA/SC: **122404-5**

ASSINATURA
SIRINEU RATOCHINSKI:55632963934
Assinado de forma digital por SIRINEU RATOCHINSKI:55632963934
Dados: 2025-12-08 16:06:43 -03'00'
Prefeito Municipal: Sirineu Ratochinski

ASSINATURA
DAIR KACZMAREK:03553897970
Assinado de forma digital por DAIR KACZMAREK:03553897970
Dados: 2025.12.03 14:58:36 -03'00'
Responsável Técnico

DISCRIMINAÇÃO
PLANTA BAIXA, PERFIL LONGITUDINAL

Nº DA PRANCHA
01 / 02

ESCALA
INDICADA

DATA
13/11/2025

DESENHO
DAIR KACZMAREK