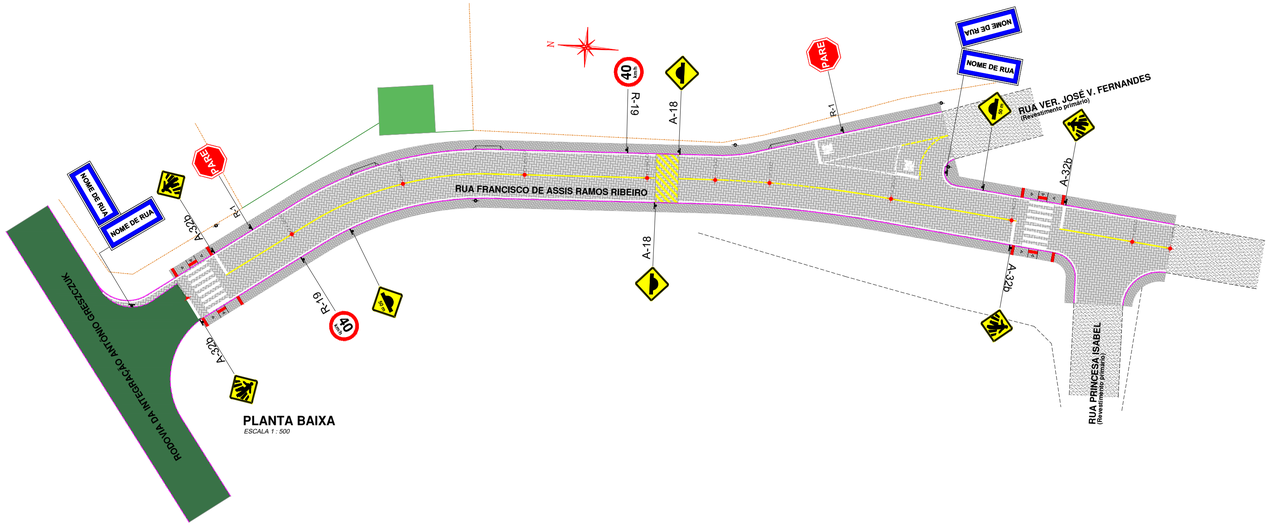



PLANTA BAIXA
ESCALA 1 : 500

PLACAS DE ADVERTÊNCIA


PLACAS	CÓDIGO	PINTURA	DIMENSÃO	QUANTID.
	A-32b	FUNDO: AMARELO SÍMBOLO: PRETO ORLA INT: PRETA ORLA EXT: AMARELA	L=0,60m	04
	A-18	FUNDO: AMARELO SÍMBOLO: PRETO ORLA INT: PRETA ORLA EXT: AMARELA	L=0,60m	02
50 m		FUNDO: AMARELO SÍMBOLO: PRETO ORLA INT: PRETA ORLA EXT: AMARELA	L=0,60m	02

PLACAS DE REGULAMENTAÇÃO


PLACAS	CÓDIGO	PINTURA	DIMENSÃO	QUANTID.
40 km/h	R-19(40km/h)	FUNDO: BRANCO ORLA: VERMELHA SÍMBOLO: PRETO	Ø=0,60m	02
PARE	R-1	FUNDOS: VERMELHO LETRAS: BRANCAS ORLA INT: BRANCA ORLA EXT: VERMELHA	Ø=0,60m	02

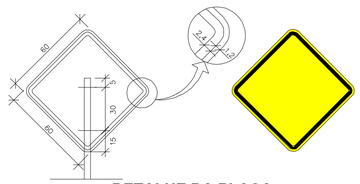


DETALHE DA PLACA
DE FORMA QUADRADA

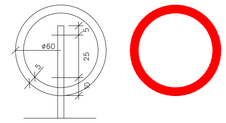


DETALHE DA PLACA
DE REGULAMENTAÇÃO CIRCULAR

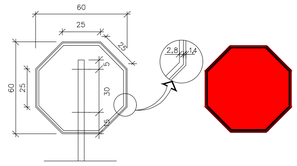


DETALHE DA PLACA DE REGULAMENTAÇÃO
DE PARADA OBRIGATÓRIA

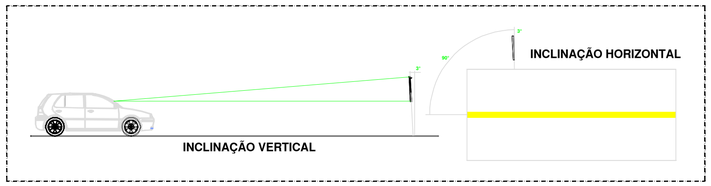

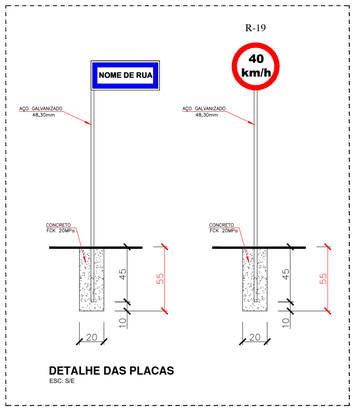

DETALHE DAS PLACAS
ESC: S/E

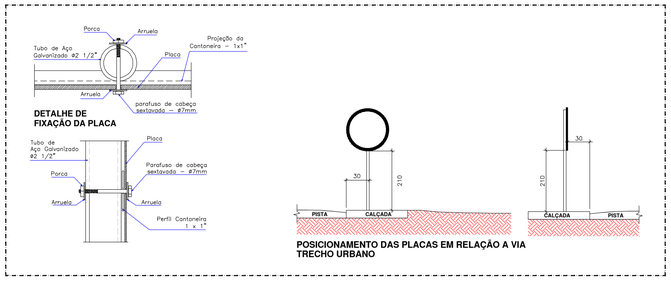

POSICIONAMENTO DAS PLACAS EM RELAÇÃO A VIA
TRECHO URBANO

DETALHE A


FAIXA SIMPLES SECCIONADA AMARELA (1x1x1)




DETALHE B

FAIXA SIMPLES CONTÍNUA AMARELA



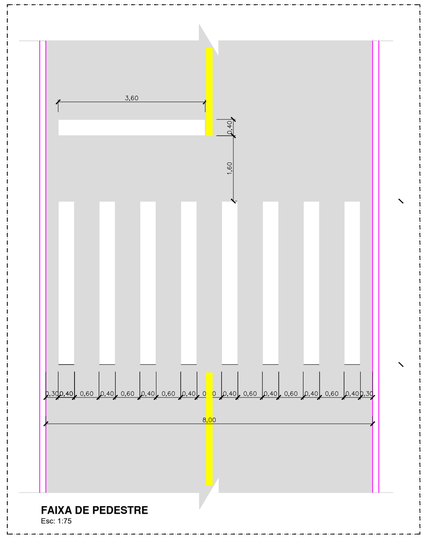

FAIXA DE PEDESTRE
Esc: 1:75

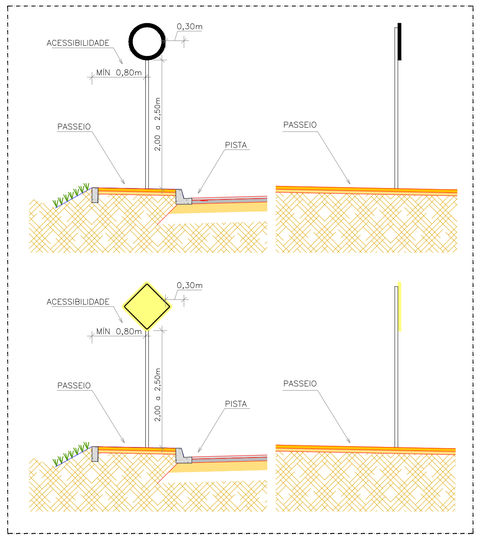

engenharia@montecastelo.sc.gov.br

EMPREENDIMENTO
PAVIMENTAÇÃO

ENDEREÇO
RUA PRINCESA ISABEL - BAIRRO RIO DAS ANTAS - MONTE CASTELO/SC

PROPRIETÁRIO
PREFEITURA MUNICIPAL DE MONTE CASTELO

PROJETO EXECUTIVO
SINALIZAÇÃO

AUTOR / RESPONSÁVEL TÉCNICO
Engº DAIR KACZMAREK
CREA/SC: **122404-8**

ASSINATURA
SIRINEU RATOCHINSKI:55632963934 Assinado de forma digital por SIRINEU RATOCHINSKI:55632963934 Dados: 2025.12.03 10:04:21 -03'00'
Prefeito Municipal: Sirineu Ratochinski

ASSINATURA
DAIR KACZMAREK:03553897970 Assinado de forma digital por DAIR KACZMAREK:03553897970 Dados: 2025.12.03 15:03:31 -03'00'
Responsável Técnico

DISCRIMINAÇÃO
PLANTA BAIXA, DETALHES DE PLACAS, FAIXA DE PEDESTRE

Nº DA PRANCHA
01
01

ESCALA
INDICADA

DATA
13/11/2025

DESENHO
DAIR KACZMAREK