
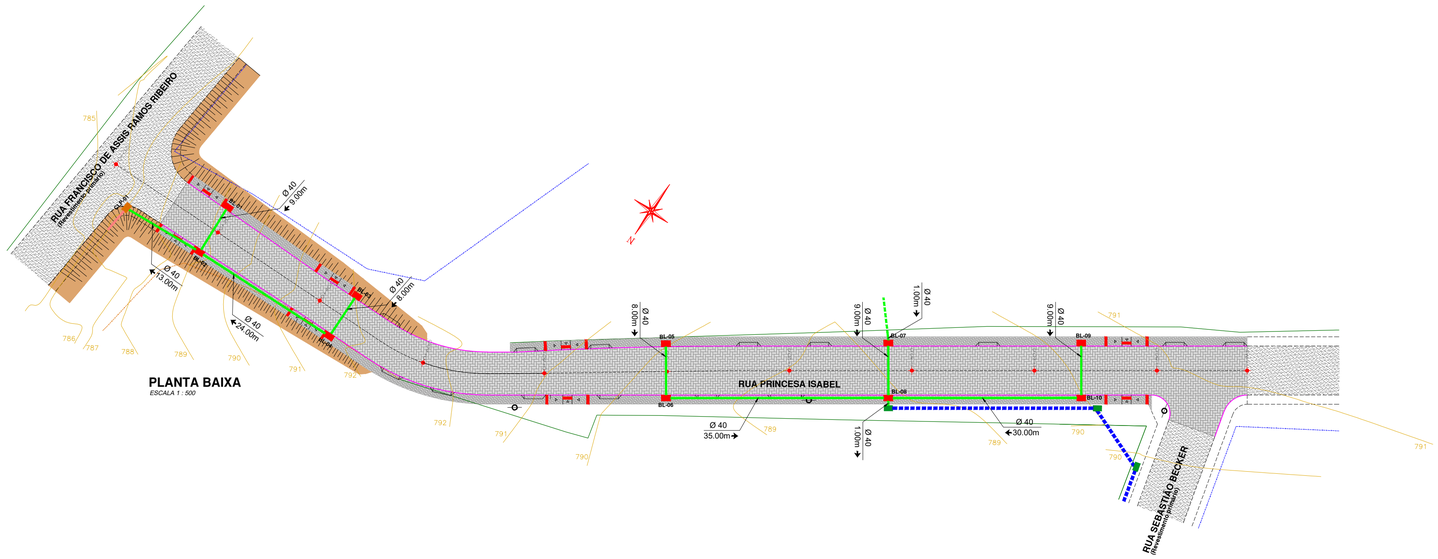


PLANTA BAIXA

ESCALA 1 : 500

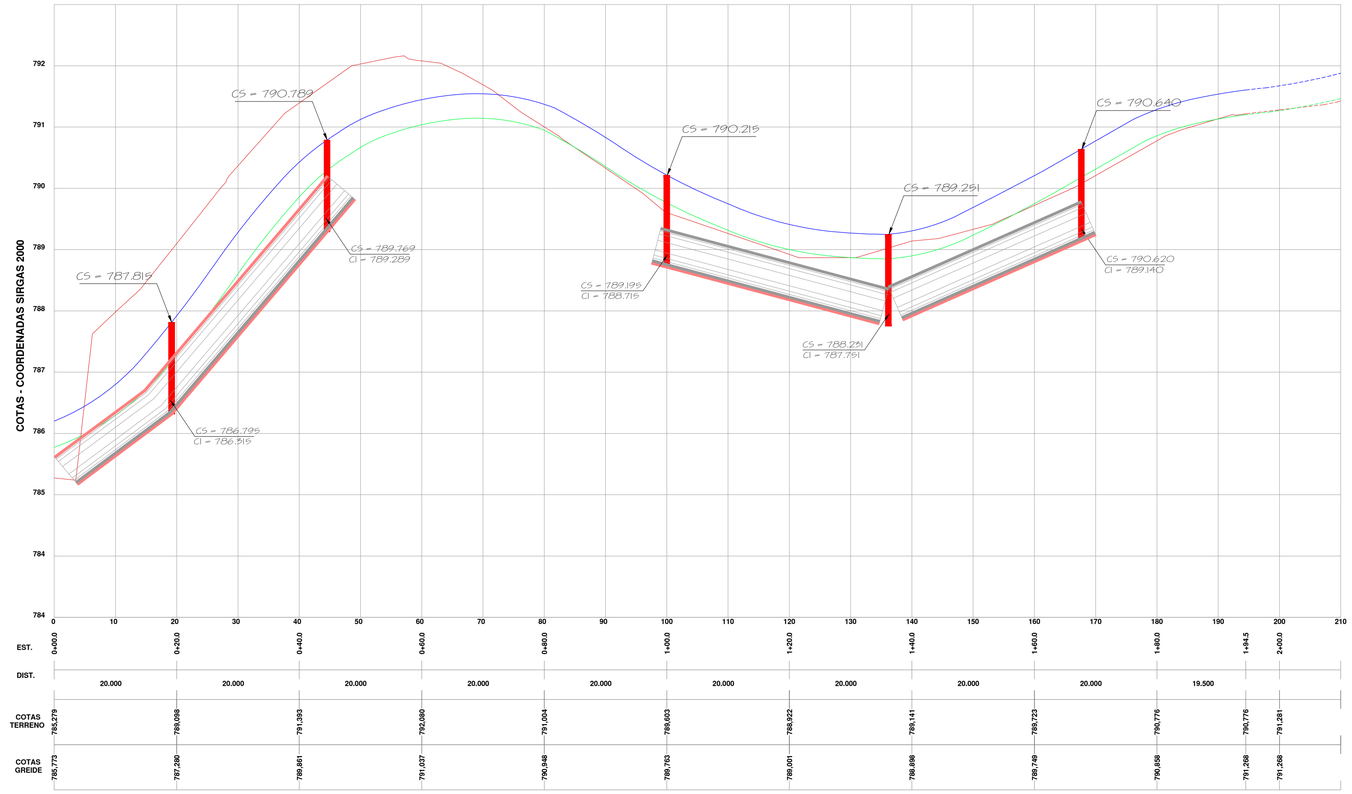

PERFIL LONGITUDINAL

ESCALA HORIZONTAL 1 : 750
ESCALA VERTICAL 1 : 50

Legenda

- Pavimento
- Pavimento Existente
- Boca de lobo
- BL existente
- Boca de Lobo com grelha
- Caixa de Ligação Projetada
- Caixa de Ligação - CLP2
- Caixa de Ligação - existente
- Tubos Ø 40 cm
- Tubos Ø 60 cm
- Tubos Ø 400 projetado
- Tubos Ø 40 cm existentes
- Tubos Ø 60 cm existentes
- Sarjeta Triangular de Concreto - STC-01
- Transposição de Segmento de Sarjeta
- Perfil da Rua Pavimentada
- Perfil do Greide Regularizado
- Perfil do Terreno

engenharia@montecastelo.sc.gov.br

EMPREENDIMENTO
PAVIMENTAÇÃO
ENDEREÇO
RUA PRINCESA ISABEL - BAIRRO RIO DAS ANTAS - MONTE CASTELO/SC

PROPRIETÁRIO
PREFEITURA MUNICIPAL DE MONTE CASTELO

PROJETO EXECUTIVO
DRENAGEM PLUVIAL

AUTOR / RESPONSÁVEL TÉCNICO
Engº DAIR KACZMAREK
CREA/SC: **122404-8**

ASSINATURA
SIRINEU RATOCHINSKI:55653296393 4 — Assinado de forma digital por SIRINEU RATOCHINSKI:55653296393 4 — Dados: 2025.12.05 09:04:57 -03'00'
Prefeito Municipal: Sirineu Ratochinski

ASSINATURA
DAIR KACZMAREK:03553897970 — Assinado de forma digital por DAIR KACZMAREK:03553897970 — Dados: 2025.12.03 14:51:13 -03'00'
Responsável Técnico

DISCRIMINAÇÃO
PLANTA BAIXA, PERFIL LONGITUDINAL

Nº DA PRANCHA
01 / 02

ESCALA
INDICADA

DATA
13/11/2025

DESENHO
DAIR KACZMAREK