

DETALHE DE BOCA DE LOBO SIMPLES

ESC 1:25

ELEVAÇÃO

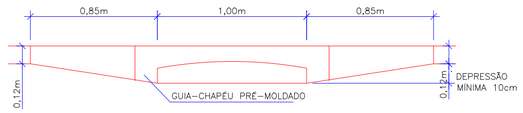


CORTE AA'

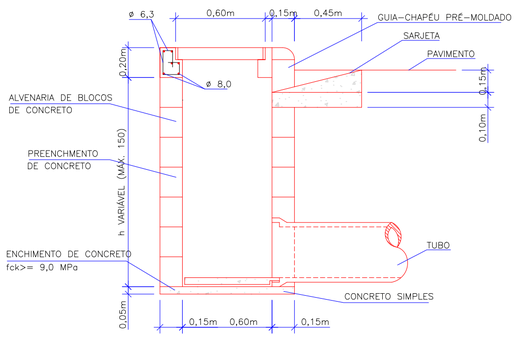


OBS: DIMENSÕES EM cm

PLANTA

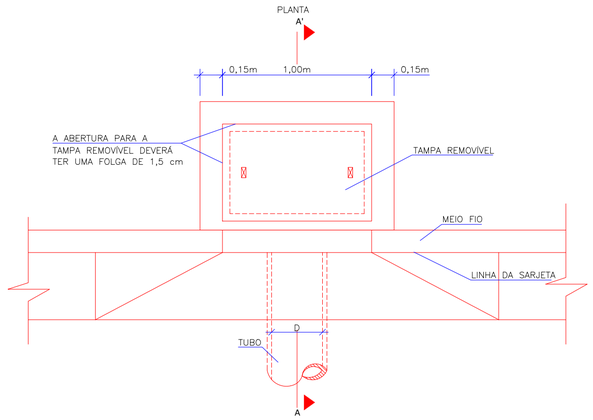


QUANTIDADES MÉDIAS PARA UMA BOCA DE LOBO							
CÓDIGO	h	ALVENARIA BLOCOS DE CONCRETO	ARGAMASSA 1:3 (m^3)	FORMAS (m^2)	AÇO (kg)	CONCRETO fck >= 15MPa (m^3)	CONCRETO fck >= 25 MPa (m^3)
BLS01	100	3,81	0,06	1,24	4,10	0,250	0,060
BLS01A	50	1,90	0,03	1,24	4,10	0,250	0,060
BLS02	150	5,68	0,09	3,10	4,10	0,250	0,060


CAIXA DE LIGAÇÃO E PASSAGEM - CLP 02

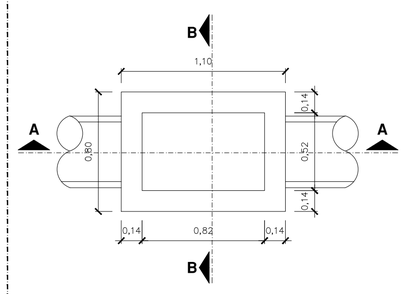


PLANTA BAIXA
ESCALA: 1:20

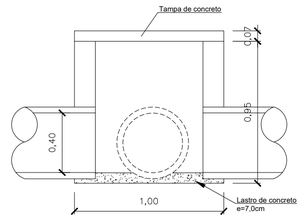

CORTE AA
ESCALA: 1:20

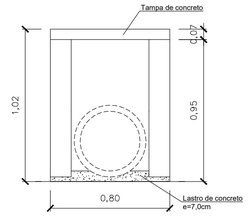


CORTE BB
ESCALA: 1:20

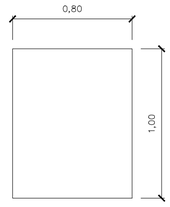


TAMPA DA CAIXA
ESCALA: 1:20

ASSENTAMENTO DE TUBOS

BSTC SOBRE LASTRO DE BRITA
ESCALA 1:25

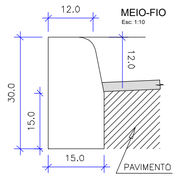

CONSUMOS MÉDIOS	
ESCAVAÇÃO	≤0,05 m3/m
CONCRETO fck ≥ 15 MPa	0,042 m3/m
FORMAS DE MADEIRA COMUM	0,63 m2/m

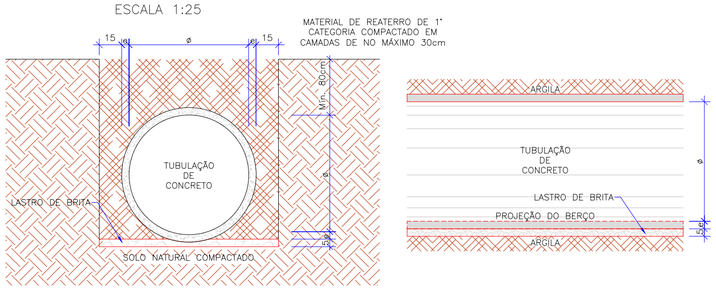

Legenda

Pavimento	Boca de Lobo com grelha	Tubos Ø 40 cm	Sarjeta Triangular de Concreto - STC-01
Pavimento Existente	Caixa de Ligação Projetada	Tubos Ø 60 cm	Transposição de Segmento de Sarjeta
Boca de lobo	Caixa de Ligação - CLP2	Tubos Ø 400 projetado	Perfil da Rua Pavimentada
BL existente	Caixa de Ligação - existente	Tubos Ø 40 cm existentes	Perfil do Greide Regularizado
		Tubos Ø 60 cm existentes	Perfil do Terreno

engenharia@montecastelo.sc.gov.br

EMPREENDIMENTO
PAVIMENTAÇÃO
ENDEREÇO
RUA PRINCESA ISABEL - BAIRRO RIO DAS ANTAS - MONTE CASTELO/SC

PROPRIETÁRIO
PREFEITURA MUNICIPAL DE MONTE CASTELO

PROJETO EXECUTIVO
DRENAGEM PLUVIAL

AUTOR / RESPONSÁVEL TÉCNICO
Engº DAIR KACZMAREK
CREA/SC: **122404-S**

ASSINATURA
SIRINEU RATOCHINSKI:55632963934 Assinado de forma digital por SIRINEU:RATOCHINSKI:55632963934 Dados: 2025.12.05 10:00:54 -03'00'
Prefeito Municipal: Sirineu Ratochinski

ASSINATURA
DAIR KACZMAREK:03553897970 Assinado de forma digital por DAIR KACZMAREK:03553897970 Dados: 2025.12.03 14:51:40 -03'00'
Responsável Técnico

DISCRIMINAÇÃO
DETALHE CLP, BOCA DE LOBO, BOCA DE BUEIRO ASSENTAMENTO DA TUBULAÇÃO

Nº DA PRANCHA
02
02

ESCALA: **INDICADA**
DATA: **13/11/2025**
DESENHO: **DAIR KACZMAREK**

690x480