
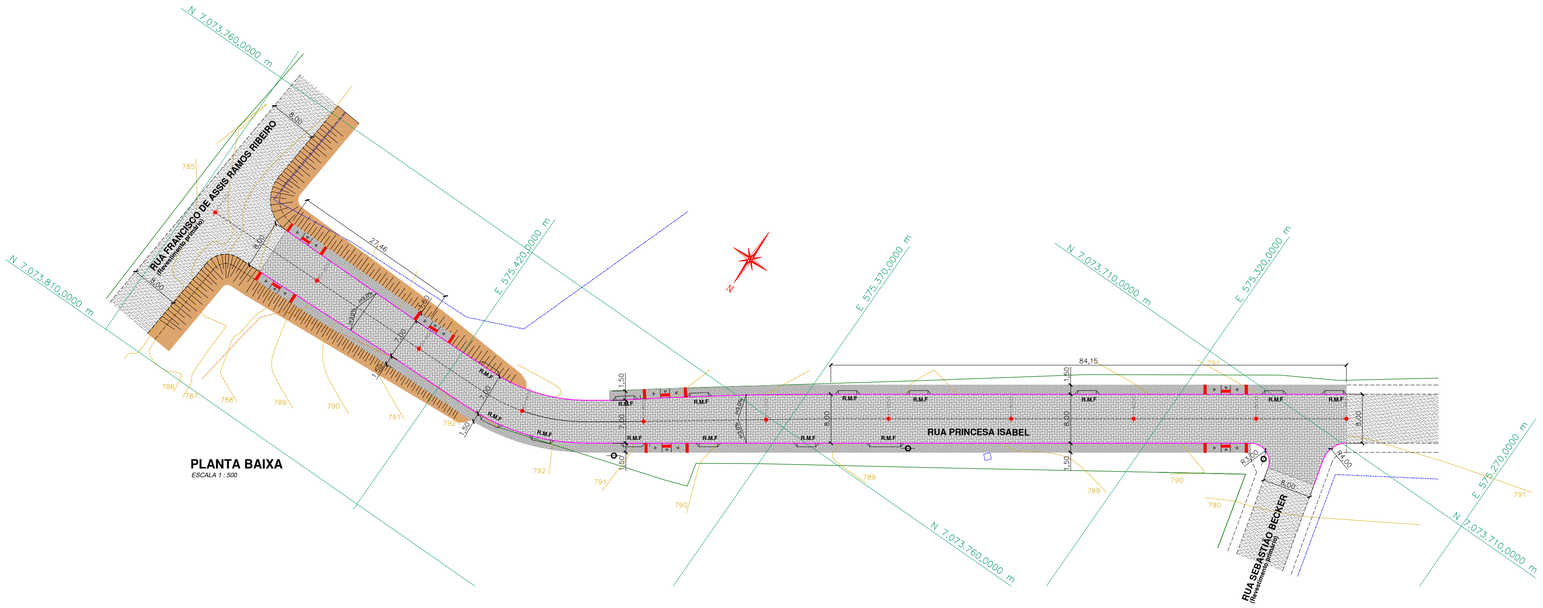


PLANTA BAIXA

ESCALA 1 : 500

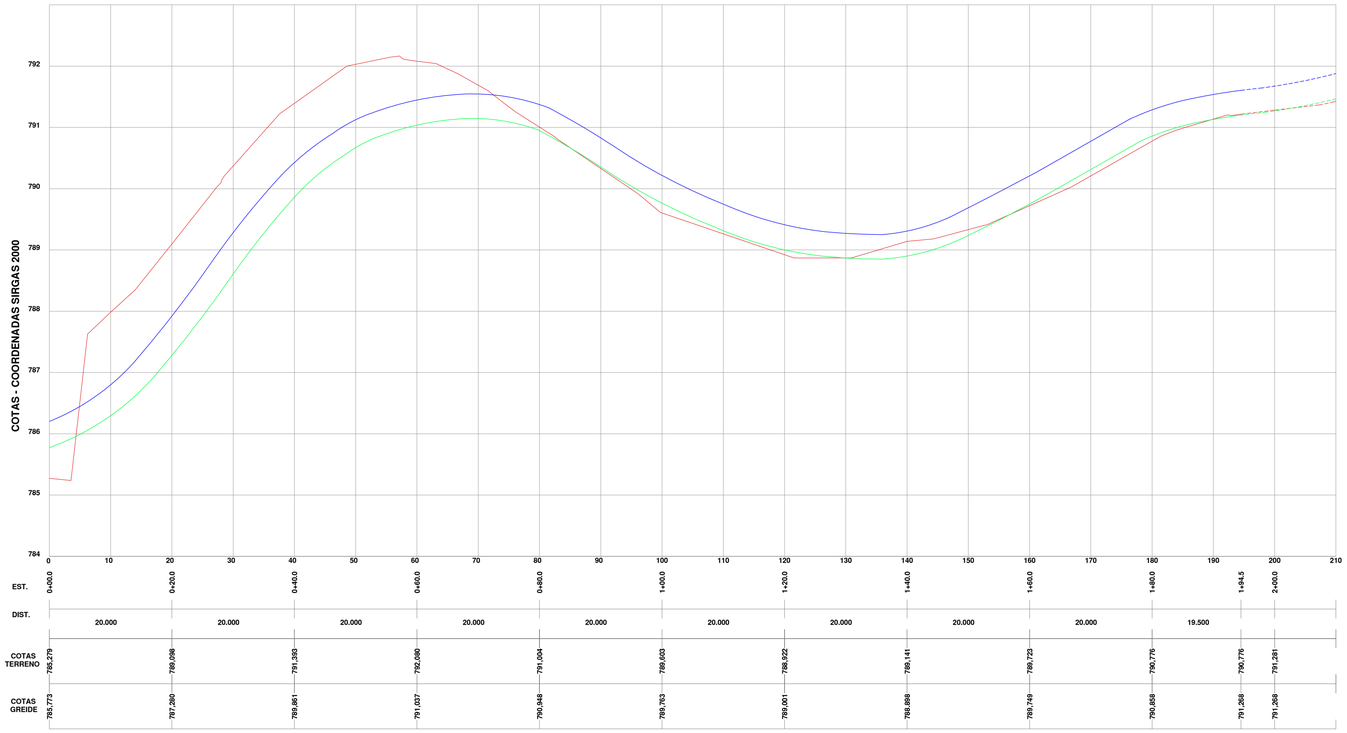

PERFIL LONGITUDINAL

ESCALA HORIZONTAL 1 : 750
ESCALA VERTICAL 1 : 50

Legenda

Pavimento		Inclinação projetada	Poste		Cerca / tela	Perfil da Rua Pavimentada	Grama
Pavimento Existente		Cerca arame farpado	R.M.F	Rebaixo de Meio Fio	Sem cerca / muro	Perfil do Greide Regularizado	Ciclovia
Passeio		Calçada existente		Meio fio	Meio fio Existente	Perfil do Terreno	
						Muro / Parede	

engenharia@montecastelo.sc.gov.br

EMPREENDIMENTO
PAVIMENTAÇÃO

ENDEREÇO
RUA PRINCESA ISABEL - BAIRRO RIO DAS ANTAS - MONTE CASTELO/SC

PROPRIETÁRIO
PREFEITURA MUNICIPAL DE MONTE CASTELO

PROJETO EXECUTIVO
GEOMÉTRICO

AUTOR / RESPONSÁVEL TÉCNICO
Engº DAIR KACZMAREK
CREA/SC: **122404-8**

ASSINATURA
Prefeito Municipal: Sirineu Ratochinski

ASSINATURA
DAIR KACZMAREK:03553897970
Responsável Técnico

DISCRIMINAÇÃO
PLANTA BAIXA, PERFIL LONGITUDINAL

Nº DA PRANCHA
01 / 03

ESCALA
INDICADA

DATA
13/11/2025

DESENHO
DAIR KACZMAREK