




PLANTA BAIXA
Escala - 1:50

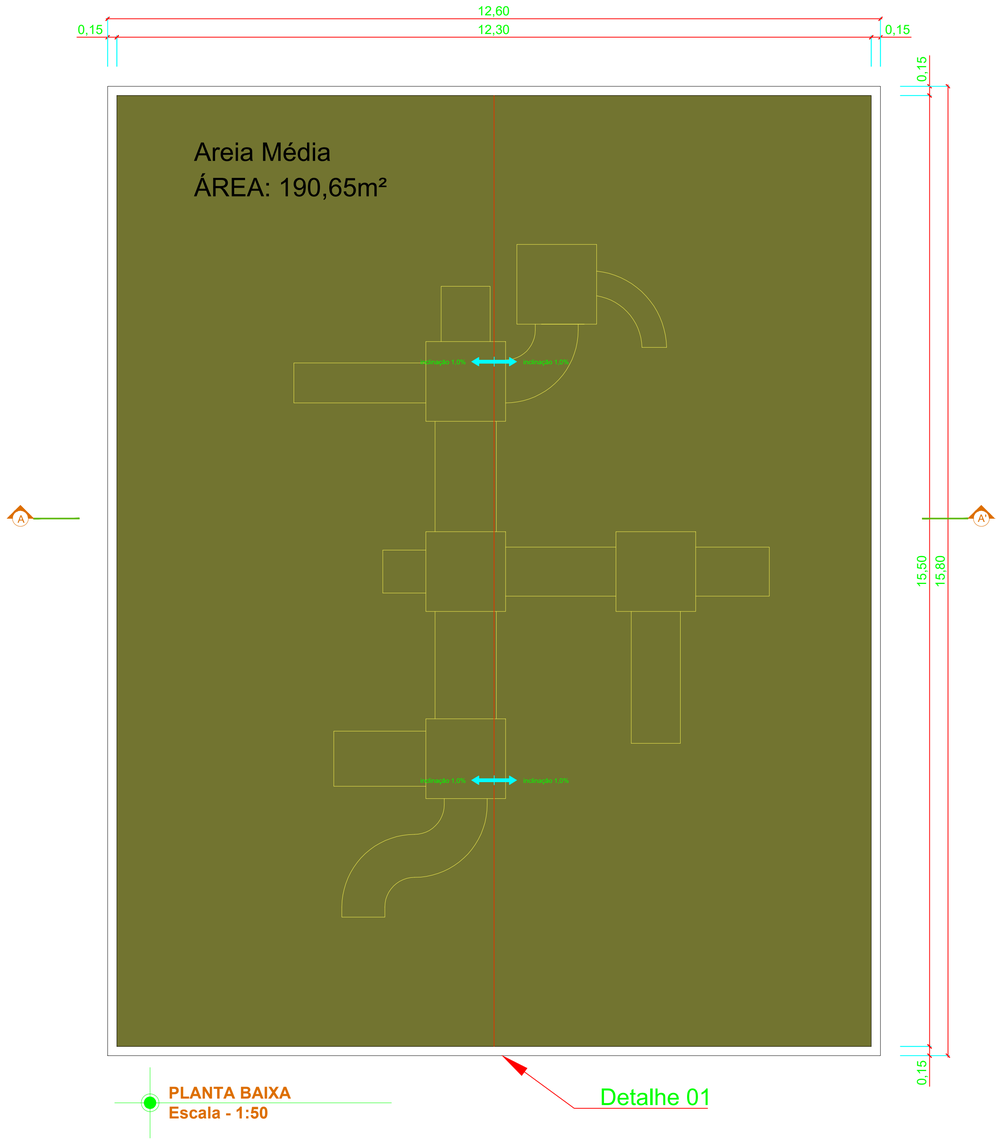

IMAGENS ILUSTRATIVA
Escala - 1:50

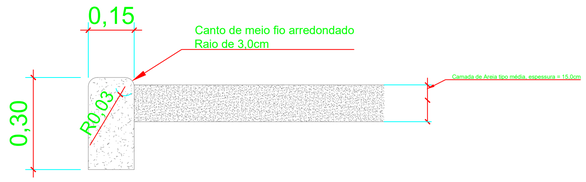

Detalhe 01
Esc - 1:25

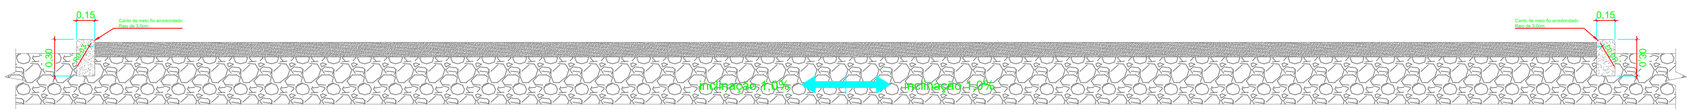

CORTE AA'
Escala - 1:25



SITUAÇÃO/LOCALIZAÇÃO
Sem esc

Coordenadas
26°34'43.4"S 50°13'07.0"W

engenharia@montecastelo.sc.gov.br

EMPREENDIMENTO
PLAYGROUND

ENDEREÇO **Comunidade do Aterrado Alto- MONTE CASTELO/SC**

PROPRIETÁRIO
PREFEITURA MUNICIPAL DE MONTE CASTELO

PROJETO
ARQUITETÔNICO

AUTOR / RESPONSÁVEL TÉCNICO
Engª Samanta Lisczkovski
CREA/SC: **163892-0**

ASSINATURA
Documento assinado digitalmente
gov.br
SAMANTA LISCZKOVSKI
Data: 11/03/2026 15:17:31 -0300
Verifique em https://validar.iti.gov.br
Prefeito Municipal: Sirineu Ratochinski

DISCRIMINAÇÃO
PLANTA BAIXA

Nº DA PRANCHA
01
01

ESCALA
INDICADA

DATA
11/03/2026

DESENHO
Samanta Lisczkovski