




PLANTA BAIXA
Escala - 1:50

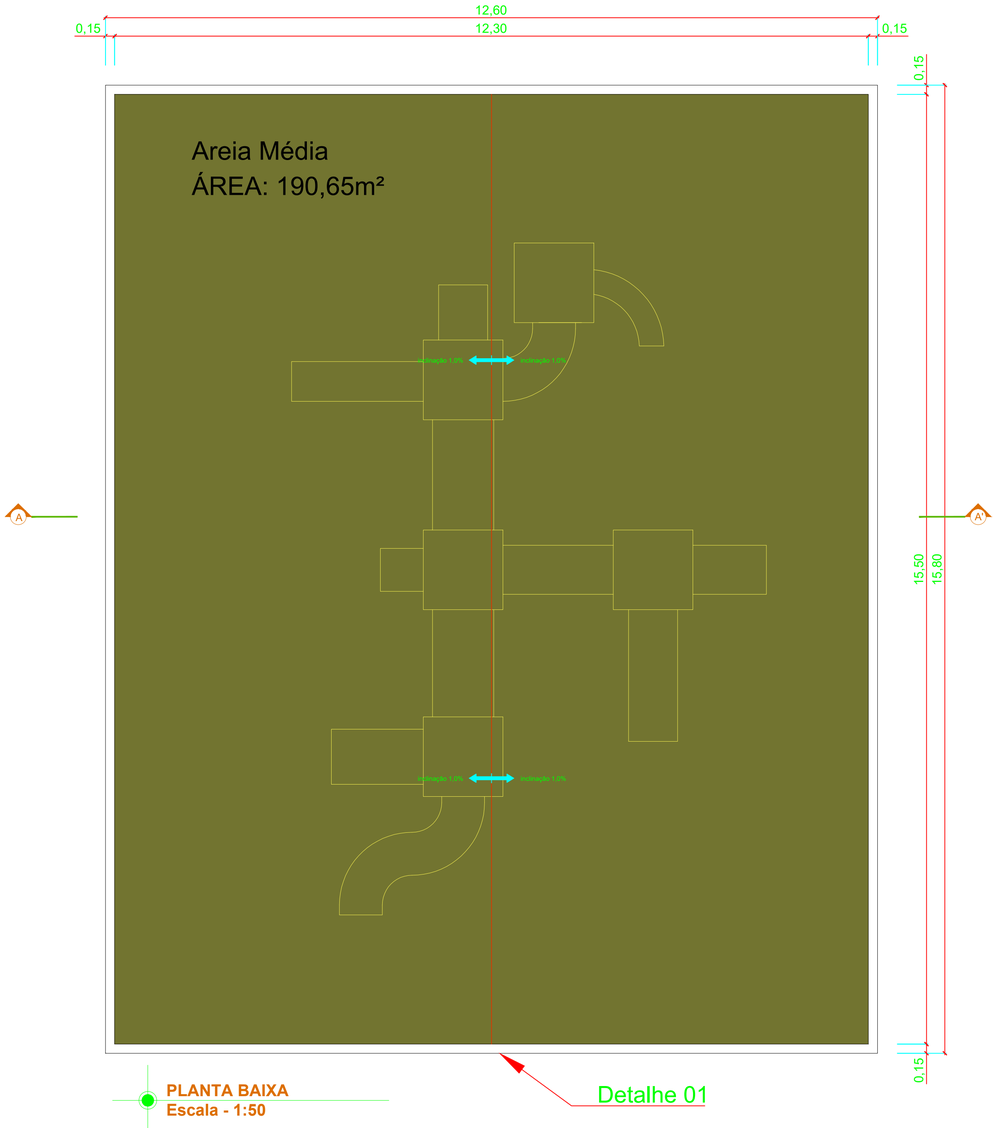

IMAGENS ILUSTRATIVA
Escala - 1:50

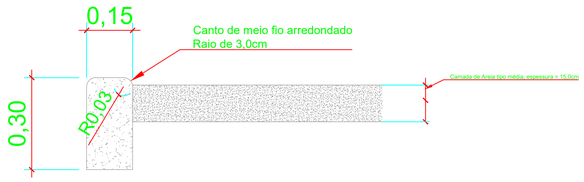

Detalhe 01
Esc - 1:25

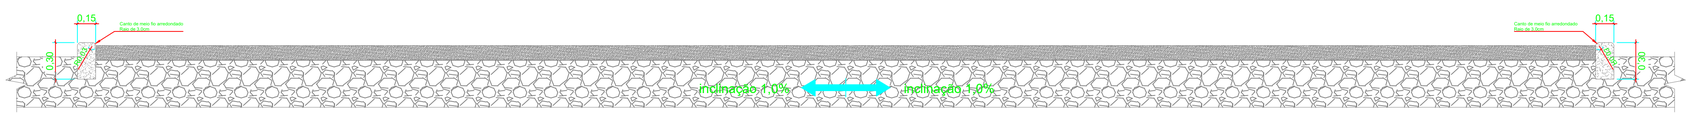

CORTE AA'
Escala - 1:25



SITUAÇÃO/LOCALIZAÇÃO
Sem esc

Coordenadas
26°37'53.4"S 50°13'43.3"W

engenharia@montecastelo.sc.gov.br

EMPREENDIMENTO
PLAYGROUND

ENDEREÇO **Comunidade do Bom Retiro- MONTE CASTELO/SC**

PROPRIETÁRIO
PREFEITURA MUNICIPAL DE MONTE CASTELO

PROJETO
ARQUITETÔNICO

AUTOR / RESPONSÁVEL TÉCNICO
Engº Samanta Lisczkovski
CREA/SC: **163592-0**

ASSINATURA

Prefeito Municipal: Sirineu Ratochinski

gov.br
Documento assinado digitalmente
SAMANTA LISCZKOVSKI
Data: 11/03/2026 15:15:03-0300
Verifique em https://validar.iti.gov.br

DISCRIMINAÇÃO
PLANTA BAIXA

Nº DA PRANCHA
01
01

ESCALA	DATA	DESENHO
INDICADA	11/03/2026	Samanta Lisczkovski