
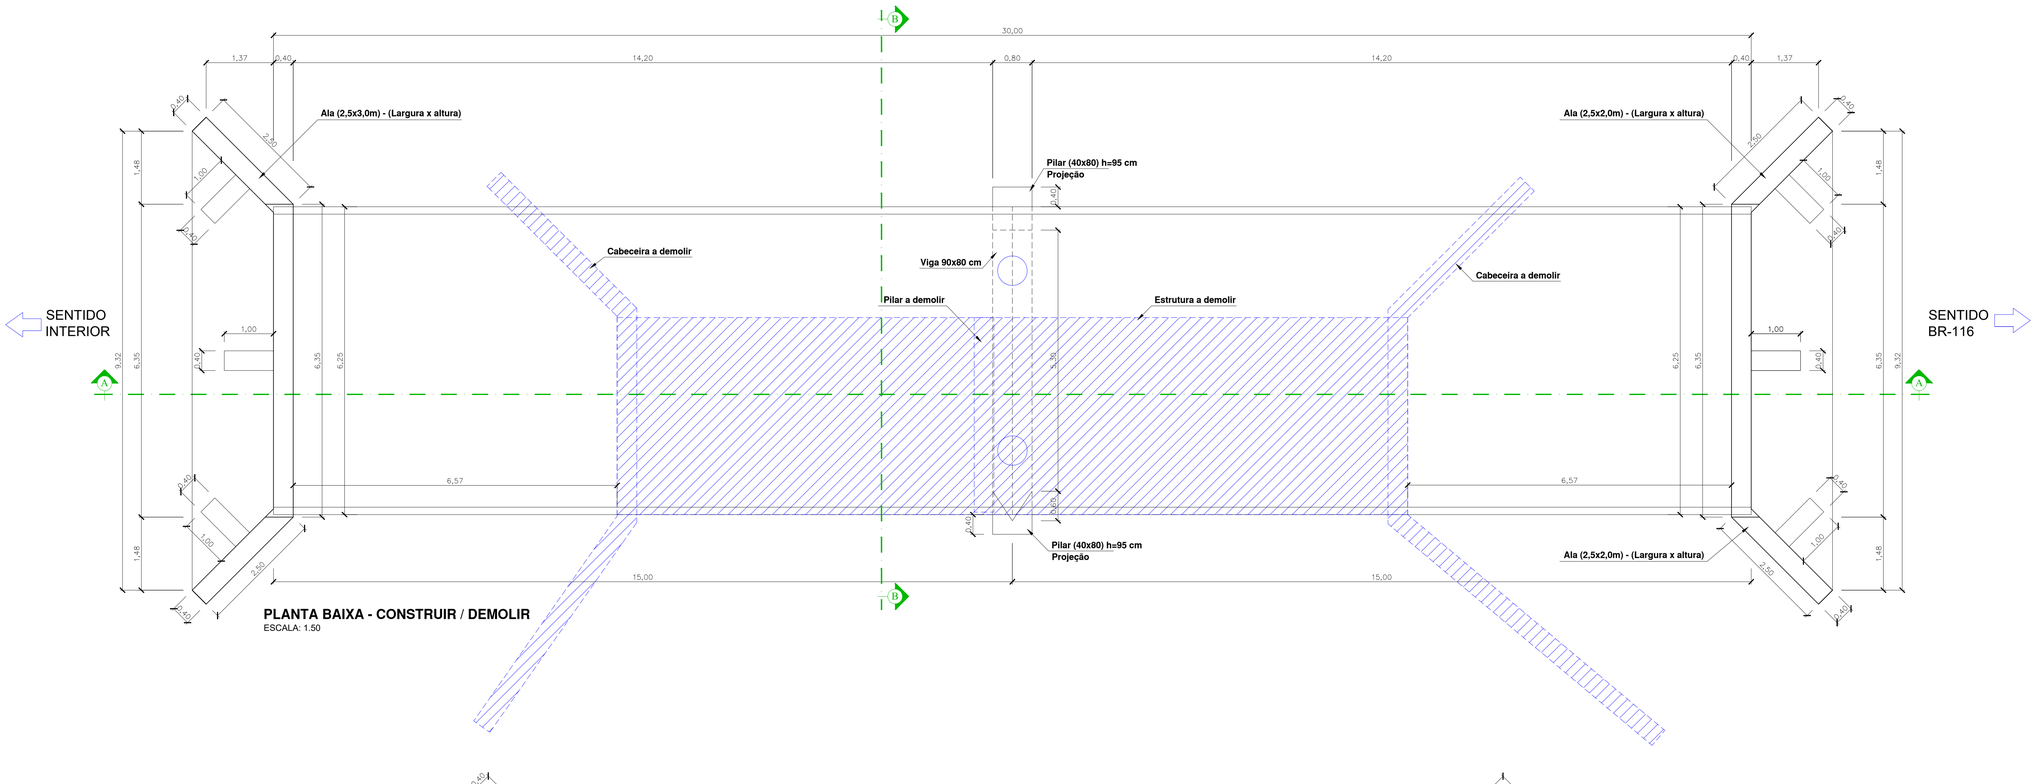


PLANTA BAIXA - CONSTRUIR / DEMOLIR
ESCALA: 1:50

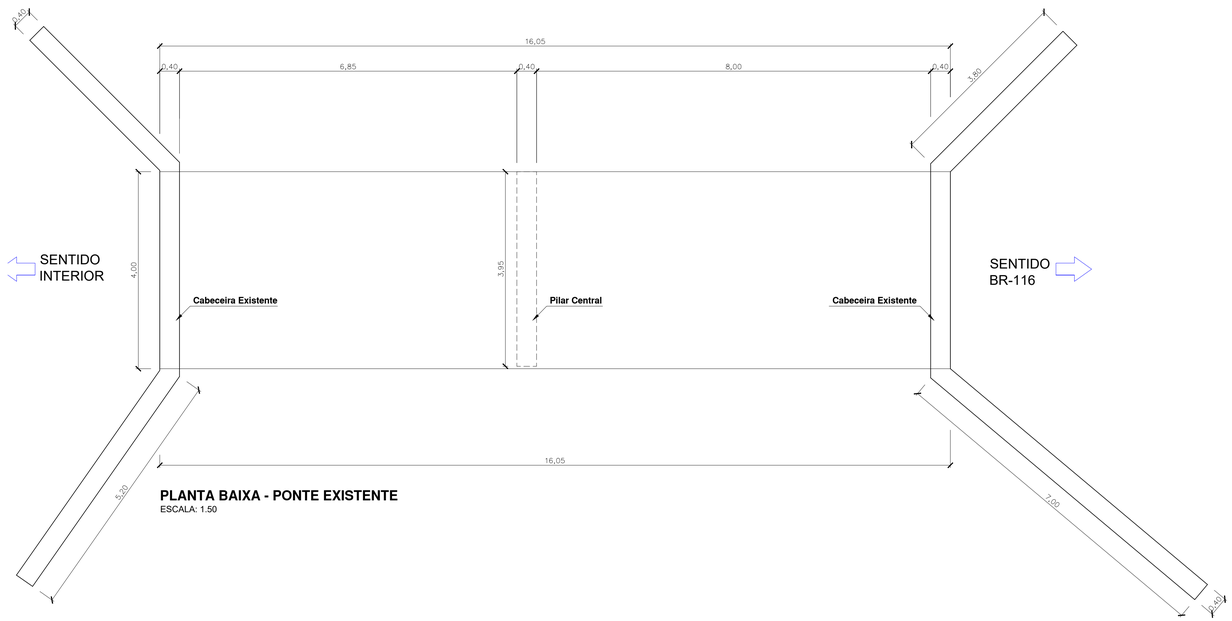

PLANTA BAIXA - PONTE EXISTENTE
ESCALA: 1:50

EMPREENDIMENTO	**CABECEIRAS E PILAR CENTRAL**
ENDEREÇO	ESTRADA GERAL DO PAIOL, LOCALIDADE DO PAIOL - MONTE CASTELO - SC
PROPRIETÁRIO	**PREFEITURA MUNICIPAL DE MONTE CASTELO**
PROJETO	**ARQUITETÔNICO**
engenharia@montecastelo.sc.gov.br	
AUTOR / RESPONSÁVEL TÉCNICO	**Engº JOEL WENG** CREA/SC: **165353-S**
ASSINATURA	Prefeito Municipal - Sinteu Rabchinski
ASSINATURA	JOEL WENG:05022742985 Assinado de forma digital por JOEL WENG:05022742985 Dados: 2026.04.17 11:45:39 -03'00' Responsável Técnico
DISCRIMINAÇÃO	**PLANTA BAIXA EXISTENTE, PLANTA BAIXA CONSTRUIR/DEMOLIR**
Nº DA PRANCHA	**02** / **02**
ESCALA	**INDICADA**
DATA	**26/03/2026**
DESENHO	**DAIR KACZMAREK**