
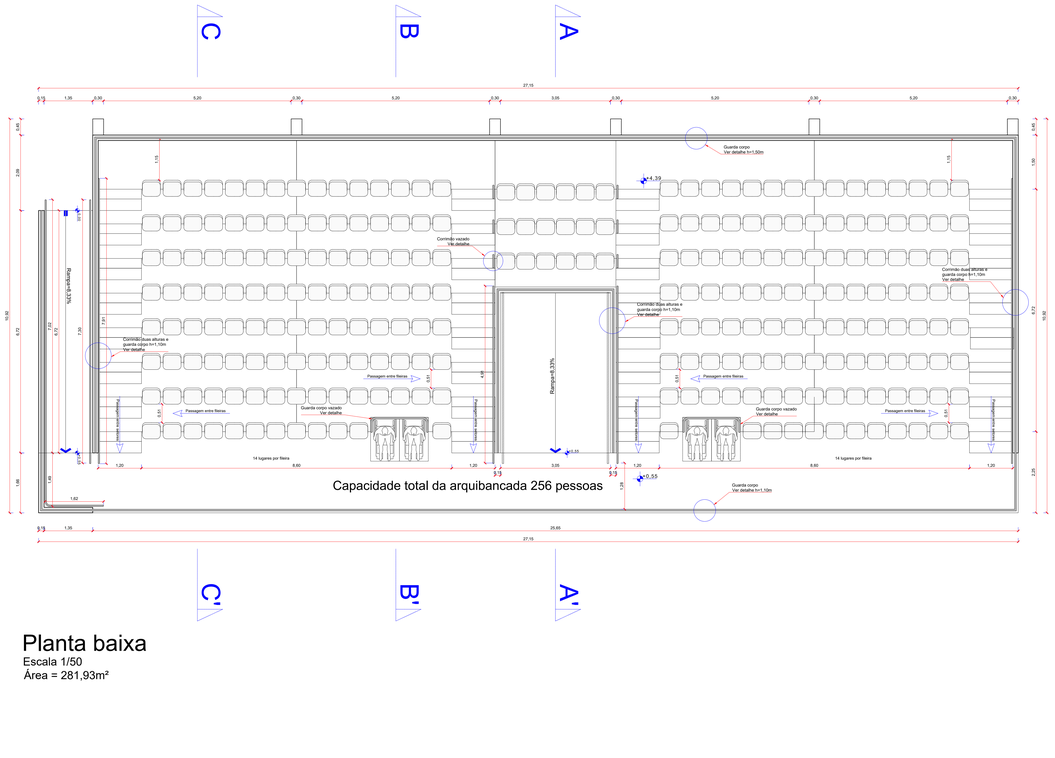


Capacidade total da arquibancada 256 pessoas

Planta baixa


Escala 1/50

Área = 281,93m²

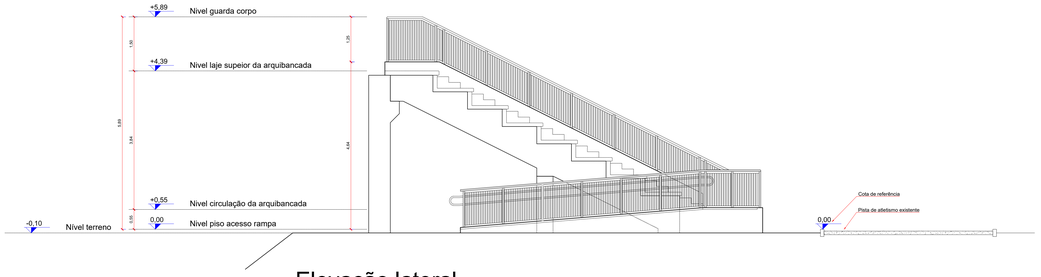


Elevação lateral

Escala 1/50

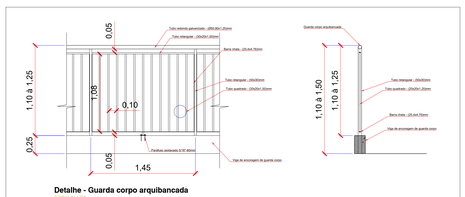


Detalhe - Guarda corpo arquibancada

ESCALA: 1/25

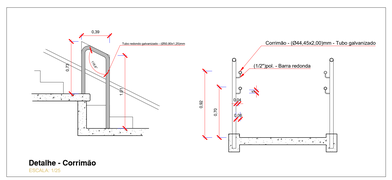


Detalhe - Corrimão

ESCALA: 1/25

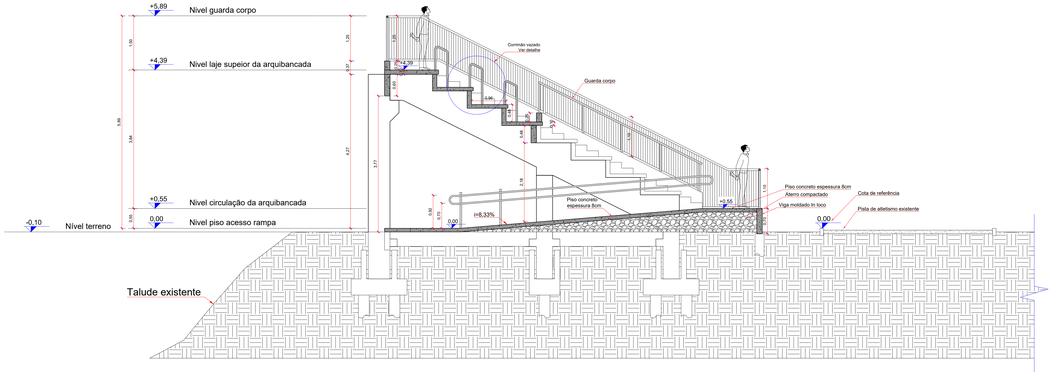


Corte AA'

Escala 1/50

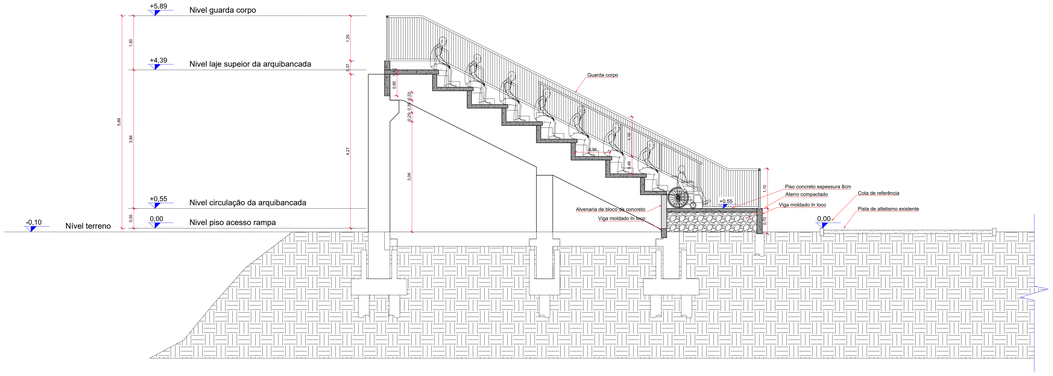

Corte BB'

Escala 1/50

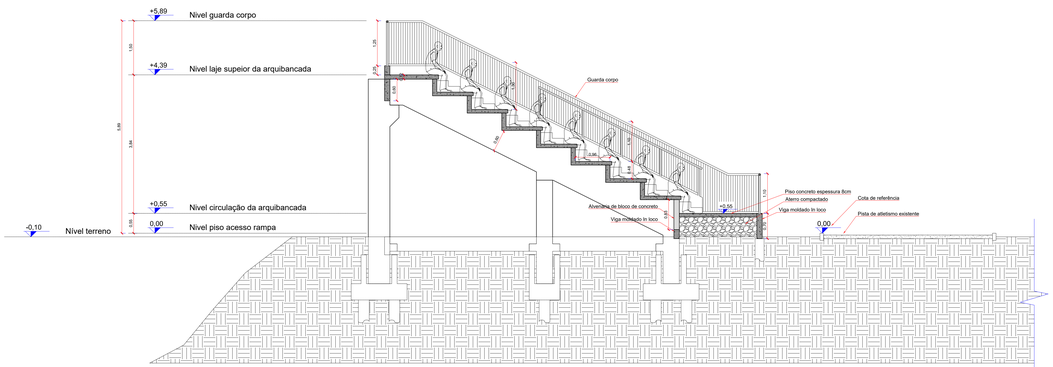

Corte CC'

Escala 1/50



LOCALIZAÇÃO
ESCALA: S/ ESCALA

COORDENADAS
26°27'16.5"S
50°14'20.9"W

EMPREENDIMENTO:	ARQUIBANCADA ESTADIO WALDOMIRO DE JESUS MAISTER
ENDEREÇO:	RUA JACEL ADADA - BAIRRO RIO DAS ANTAS
PROPRIETÁRIO:	PREFEITURA MUNICIPAL DE MONTE CASTELO
PROJETO EXECUTIVO:	ARQUITETÔNICO
AUTOR / RESPONSÁVEL TÉCNICO:	Engº JOEL WENG
CREA/SC:	165353-6
ASSINATURA:	Responsável Técnico
DISCRIMINAÇÃO:	PLANTA BAIXA, CORTES, DETALHES, LOCALIZAÇÃO
Nº DA PRANCHA:	01 / 01
ESCALA:	INDICADA
DATA:	16/03/2026
DESENHO:	JOEL WENG

engenharia@montecastelo.sc.gov.br

A0 - Estendida (1428x841)mm