



CORTE AA
ESCALA: 1.50

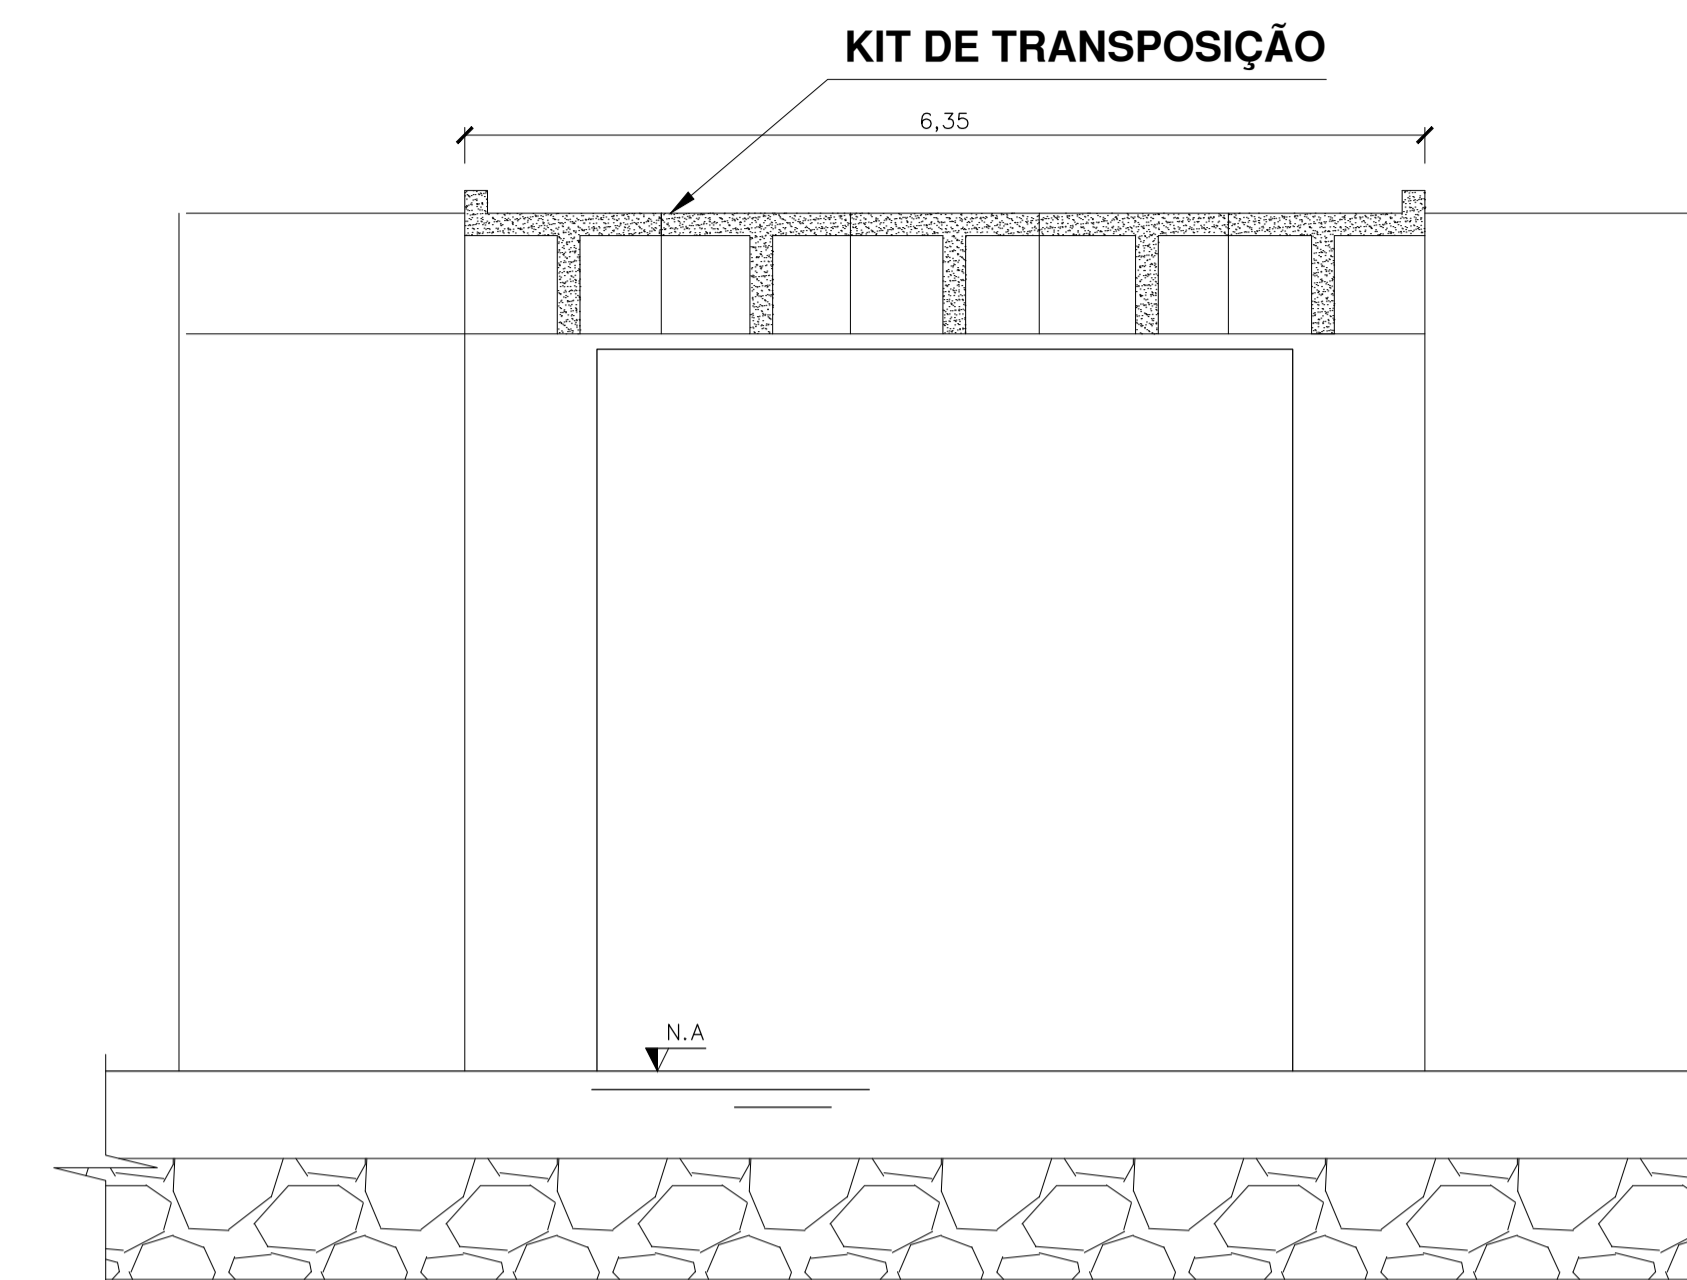

CORTE BB
ESCALA: 1.50

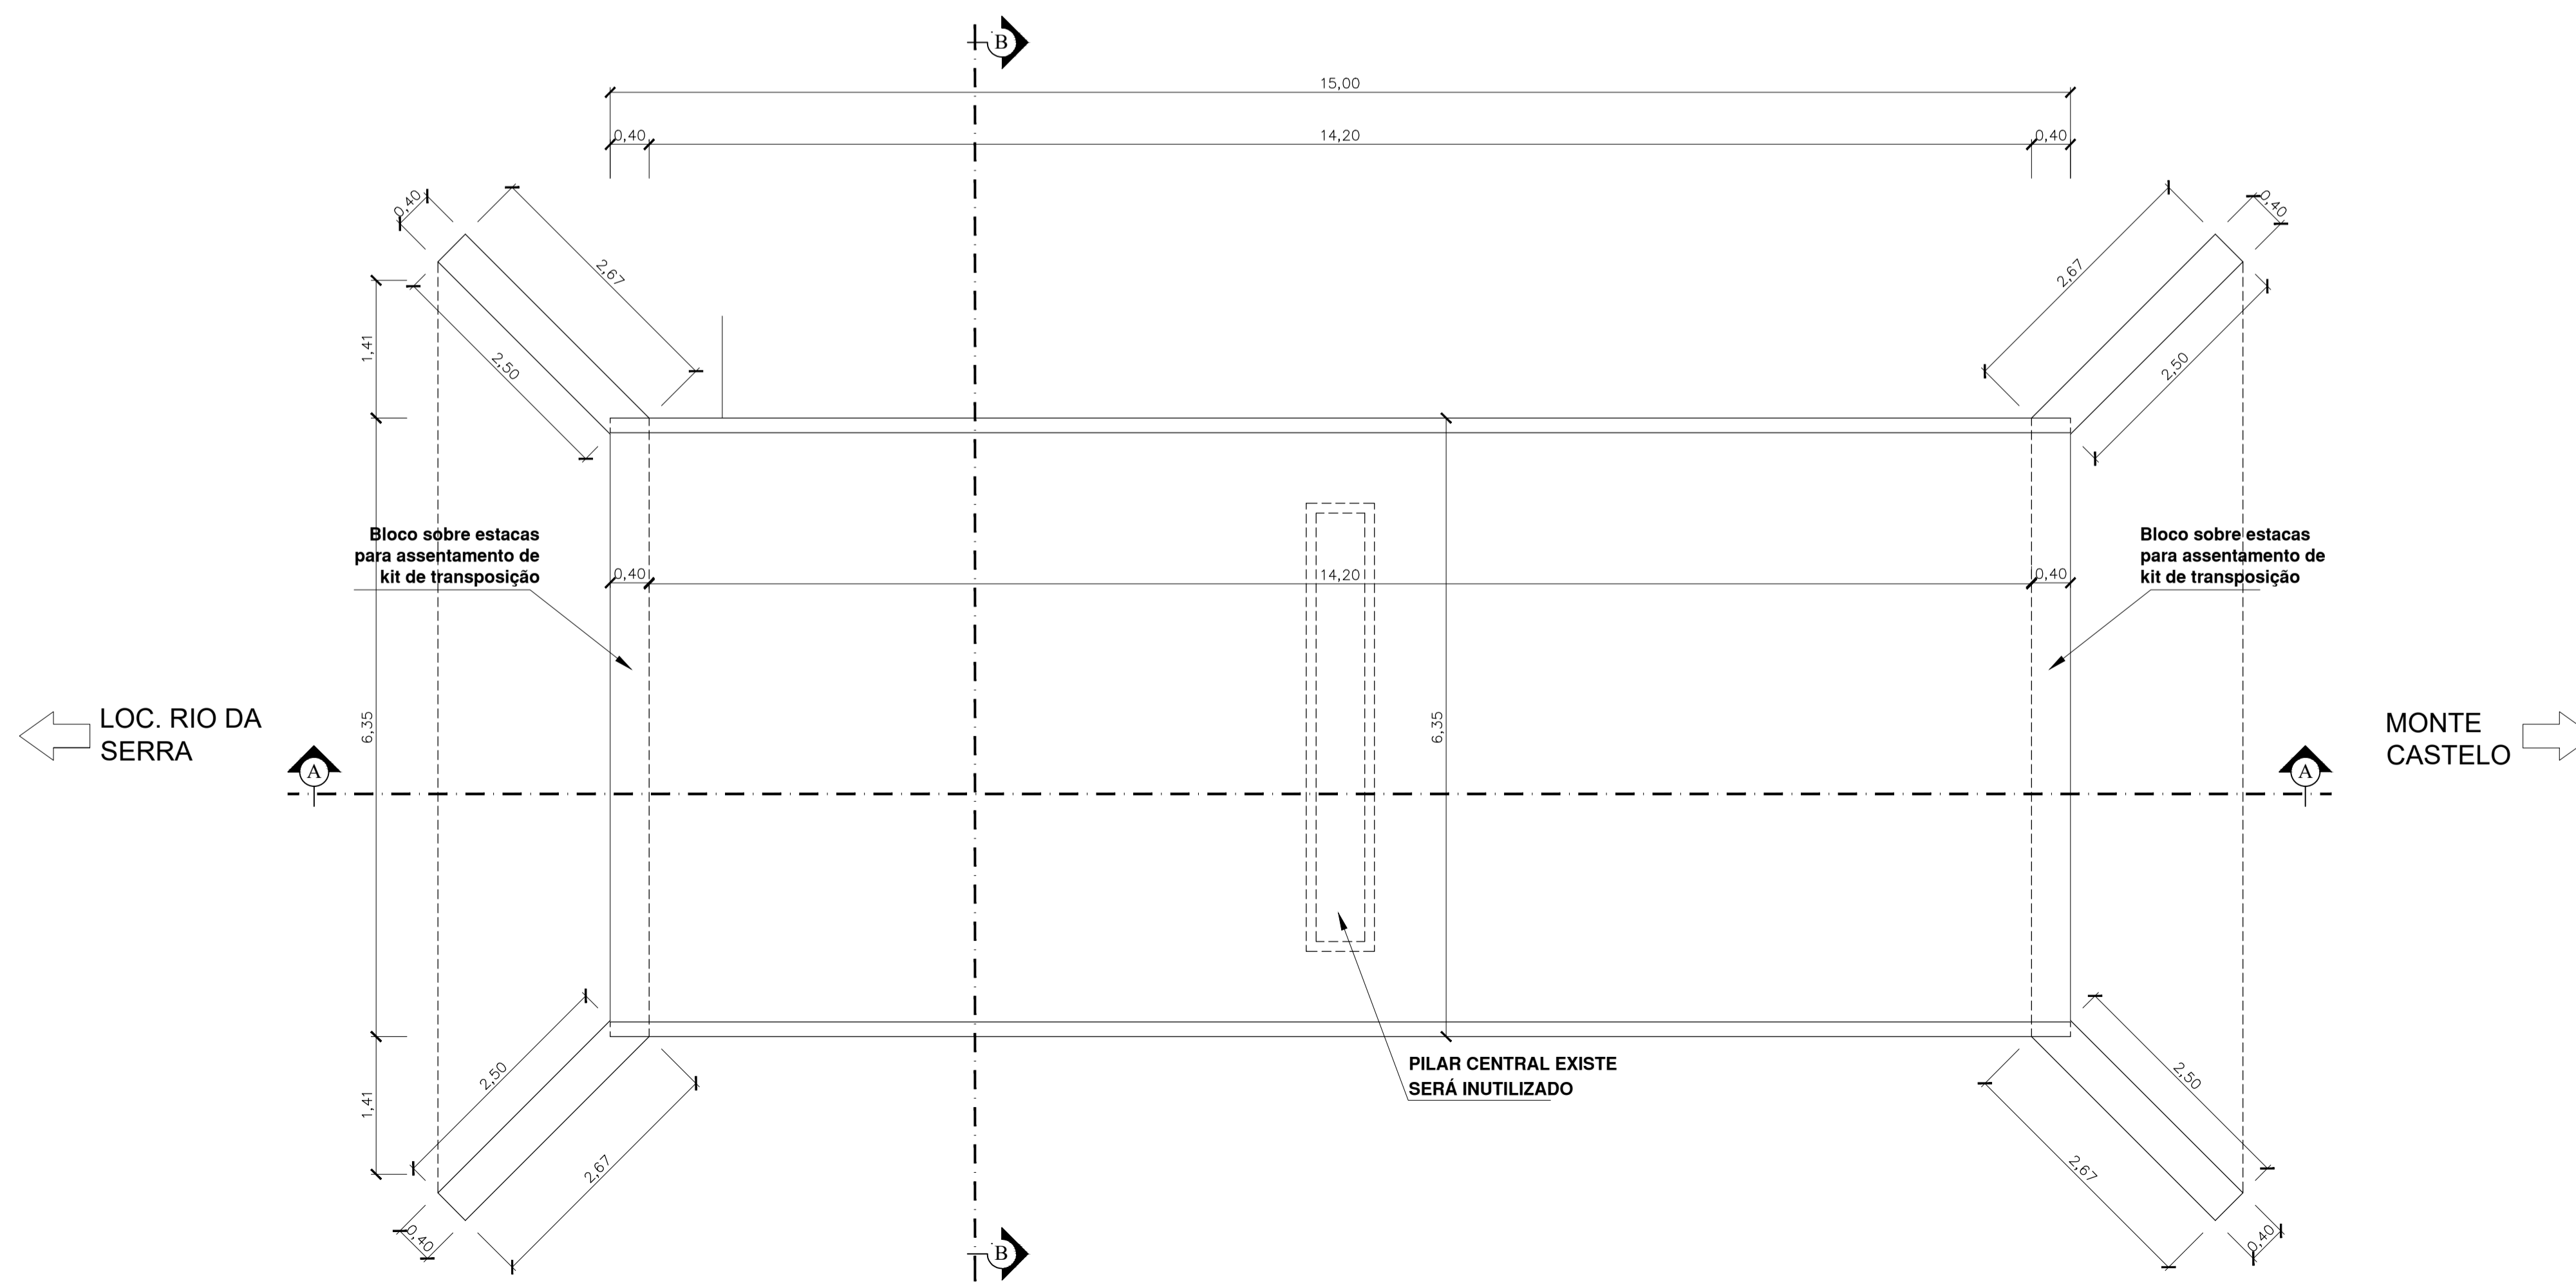

PLANTA BAIXA
ESCALA: 1.50

 engenharia@montecastelo.sc.gov.br	EMPRESAMENTO PÚBLICO	
	ENDEREÇO ESTRADA GERAL RIO DA SERRA Nº 155, LOCALIDADE DE RIO DA SERRA - MONTE CASTELO - SC	
PROPRIETÁRIO PREFEITURA MUNICIPAL DE MONTE CASTELO		
PROJETO ARQUITETÔNICO		
RESPONSÁVEL PREFEITURA PREFEITO MUNICIPAL	ASSINATURA _____ Prefeito Municipal Jean Carlo Medeiros de Souza	
AUTOR / RESPONSÁVEL TÉCNICO Engº DAIR KACZMAREK Engº JOEL WENG	ASSINATURA _____ Eng. Civil Dair Kaczmarek CREA/SC 122404-8	ASSINATURA _____ Eng. Civil Joel Weng CREA/SC 165353-8
DISCRIMINAÇÃO PLANTA BAIXA, SITUAÇÃO E LOCALIZAÇÃO		Nº DA PRANCHA 01
ESCALA INDICADA	DATA 21/06/2021	DESENHO JOEL WENG