




VISTA 01
ESCALA 1 : 25

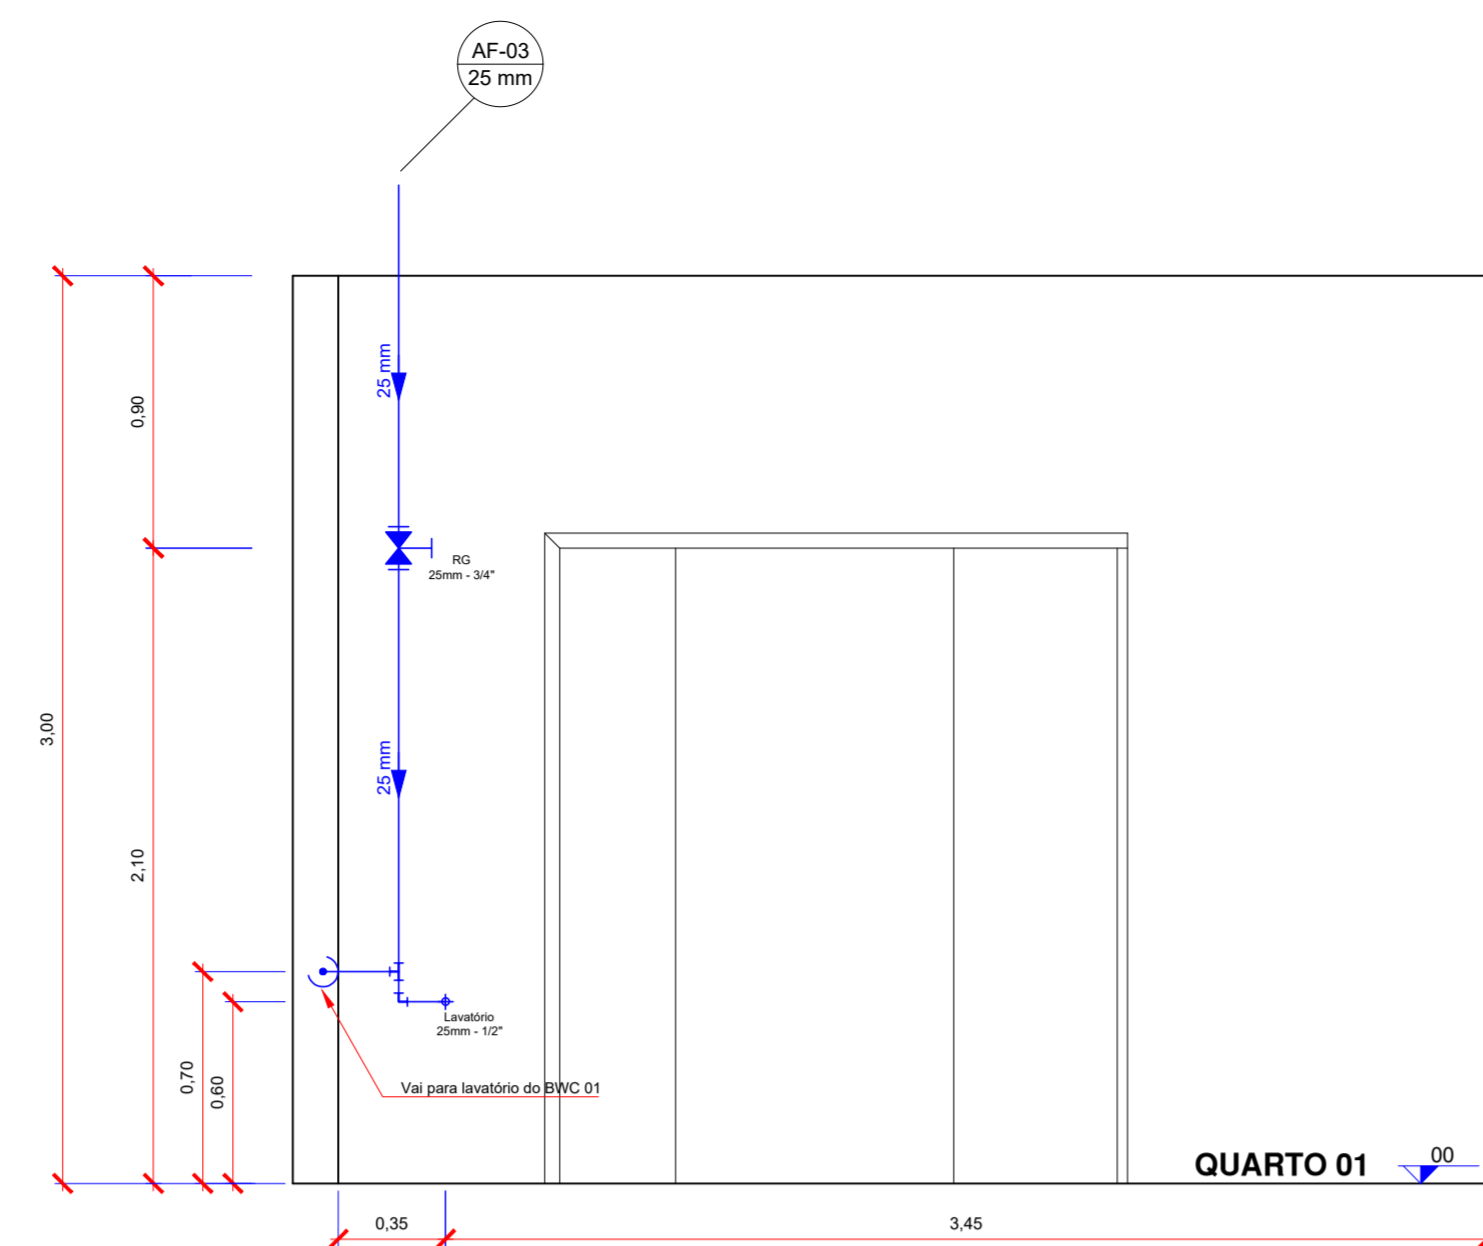


VISTA 02
ESCALA 1 : 25

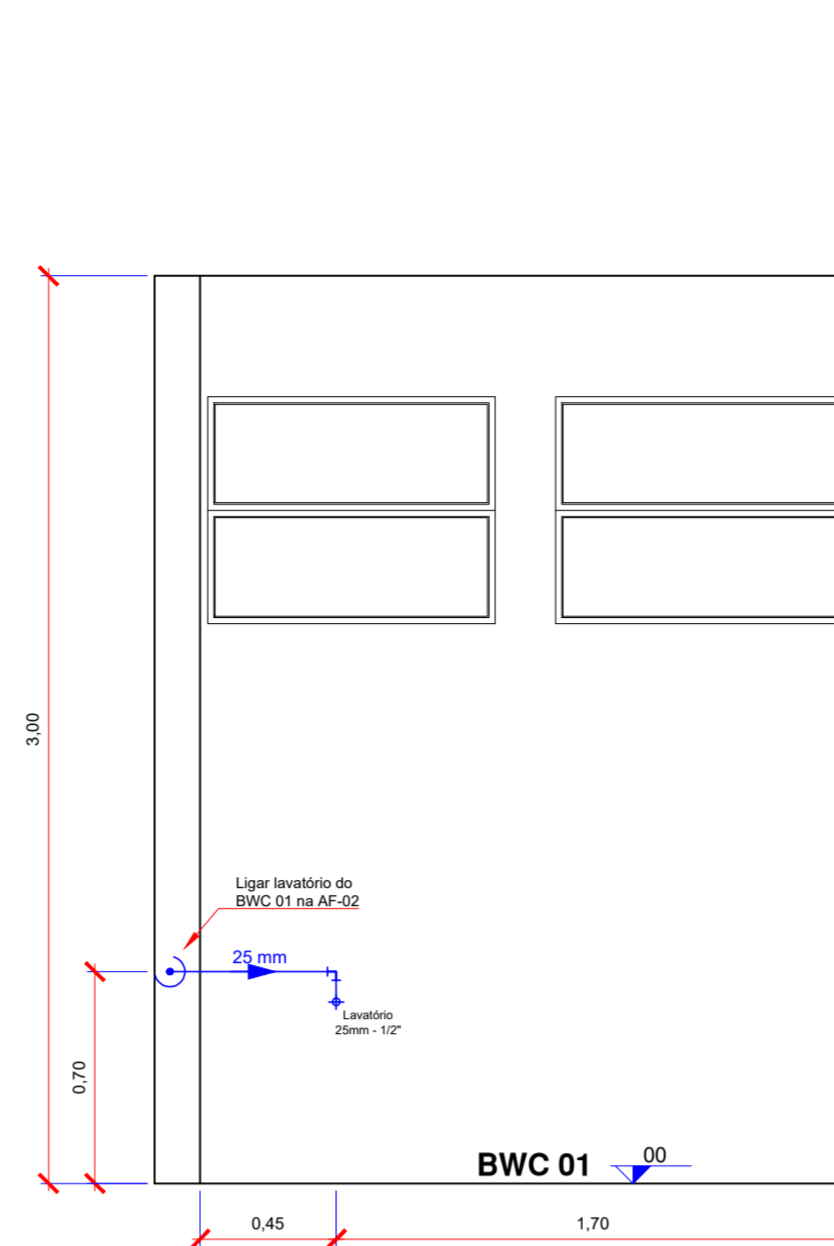


VISTA 03
ESCALA 1 : 25

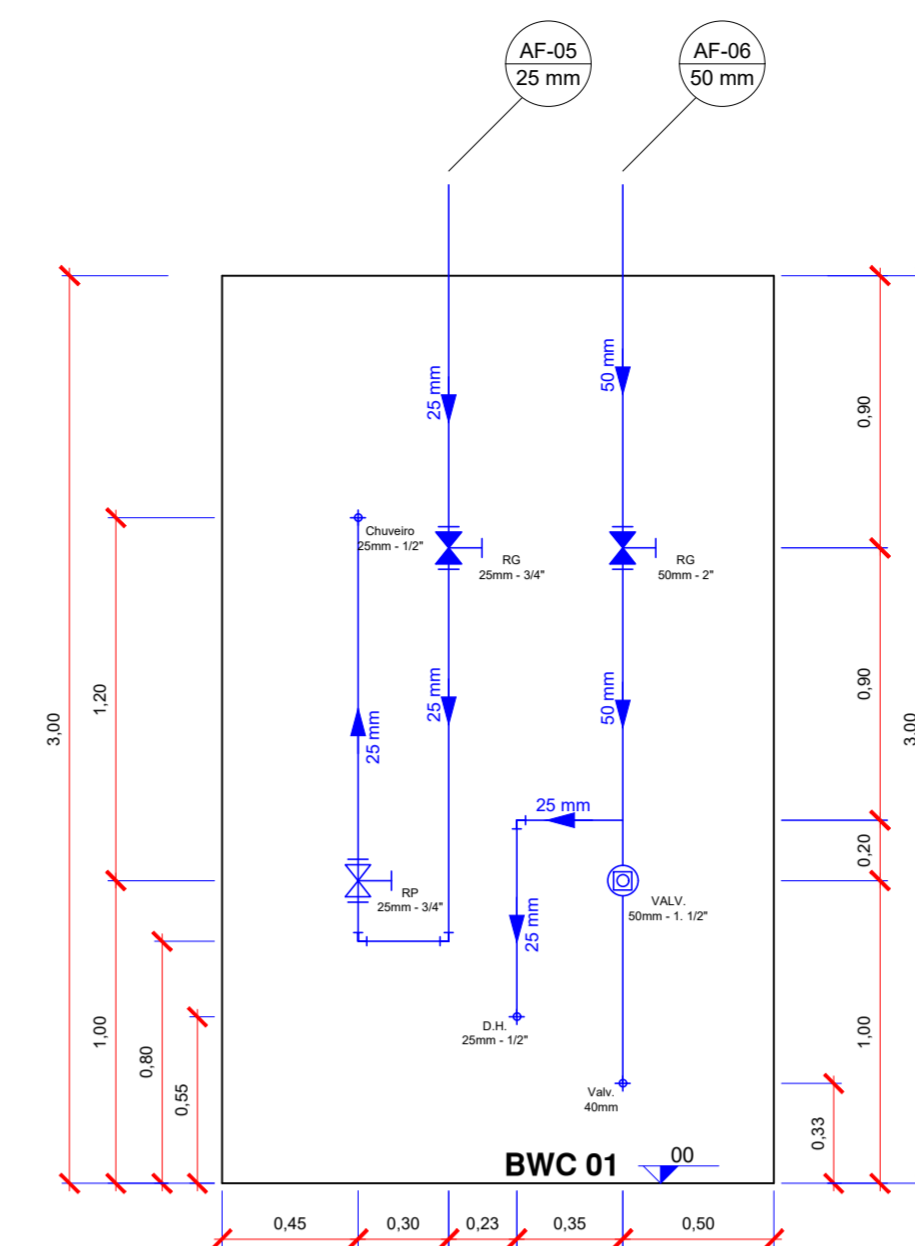


VISTA 04
ESCALA 1 : 25

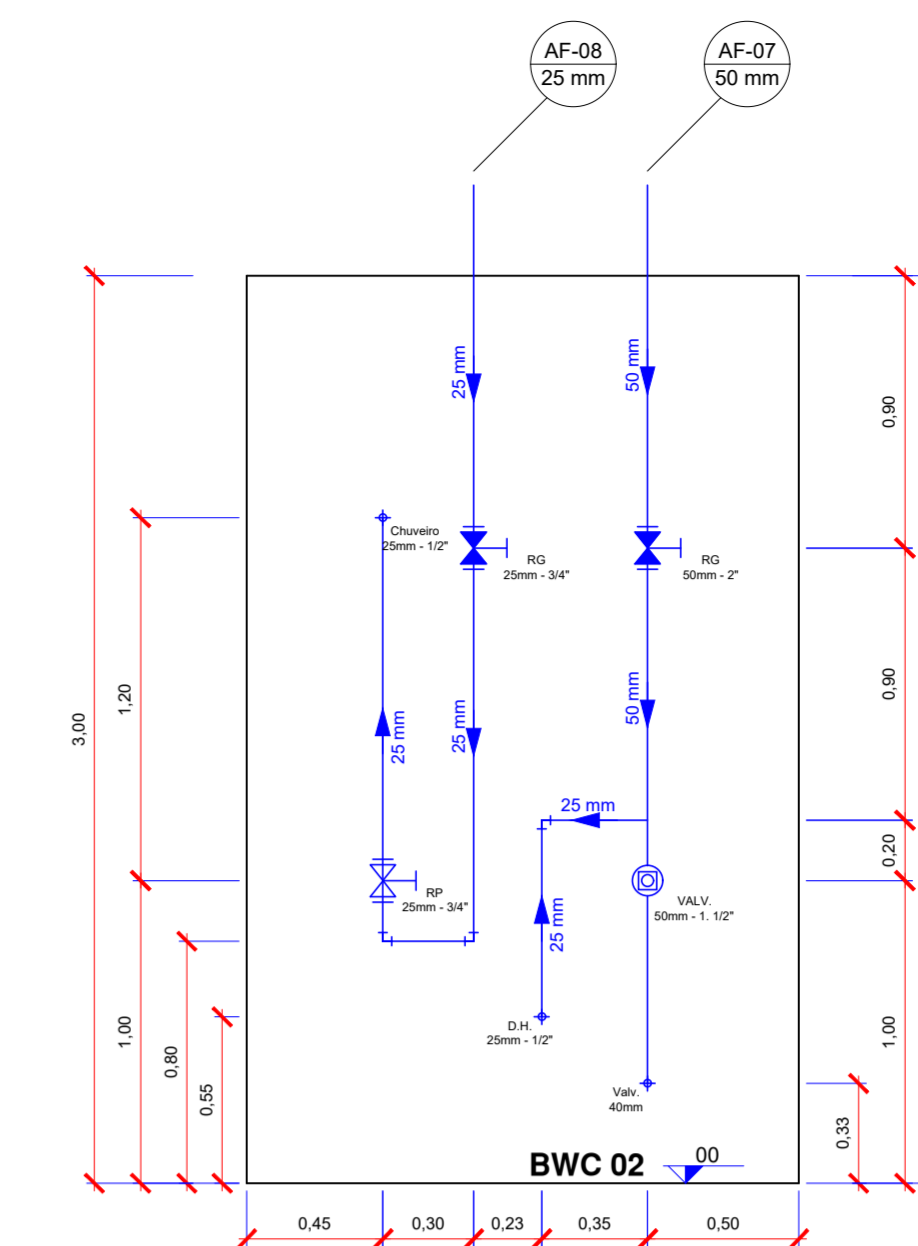


VISTA 05
ESCALA 1 : 25

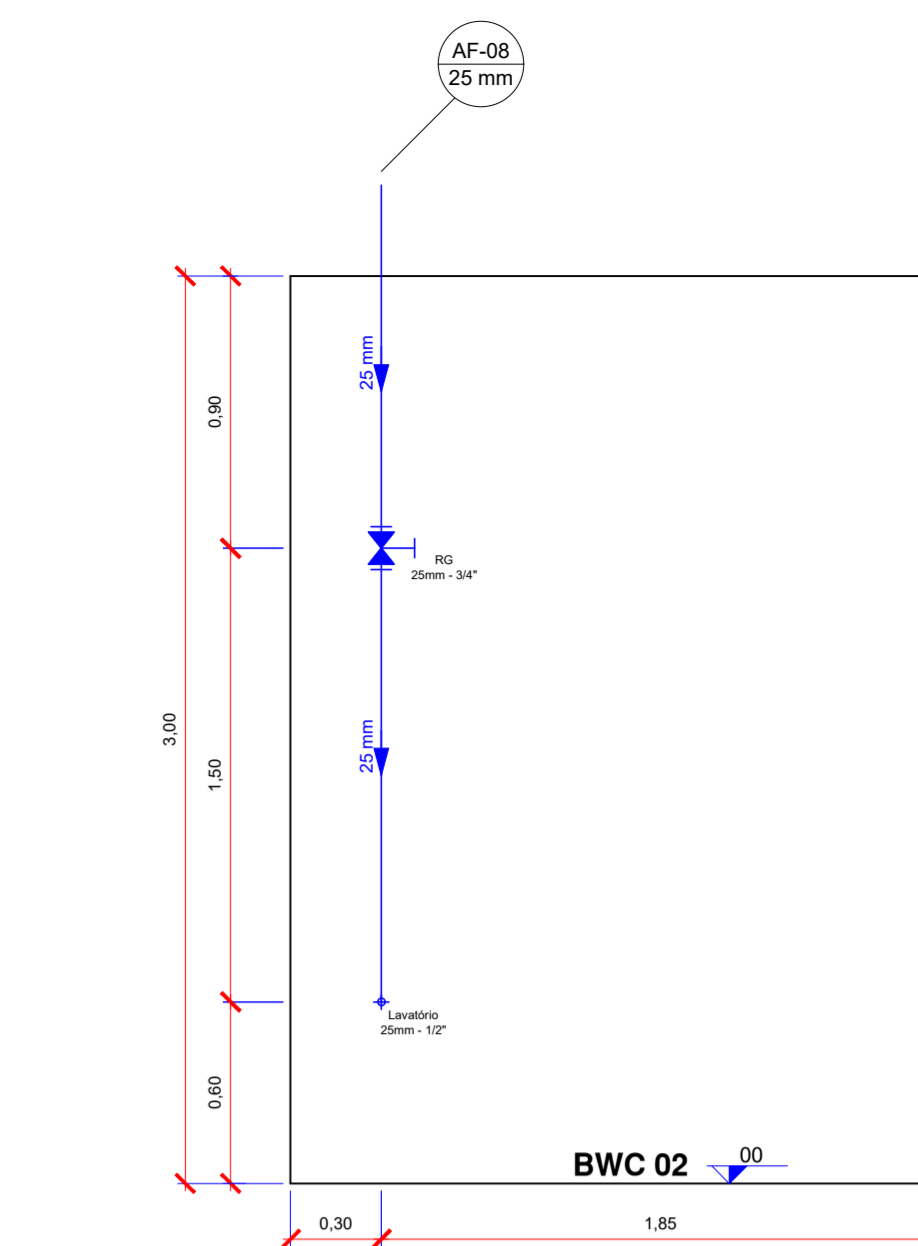


VISTA 06
ESCALA 1 : 25

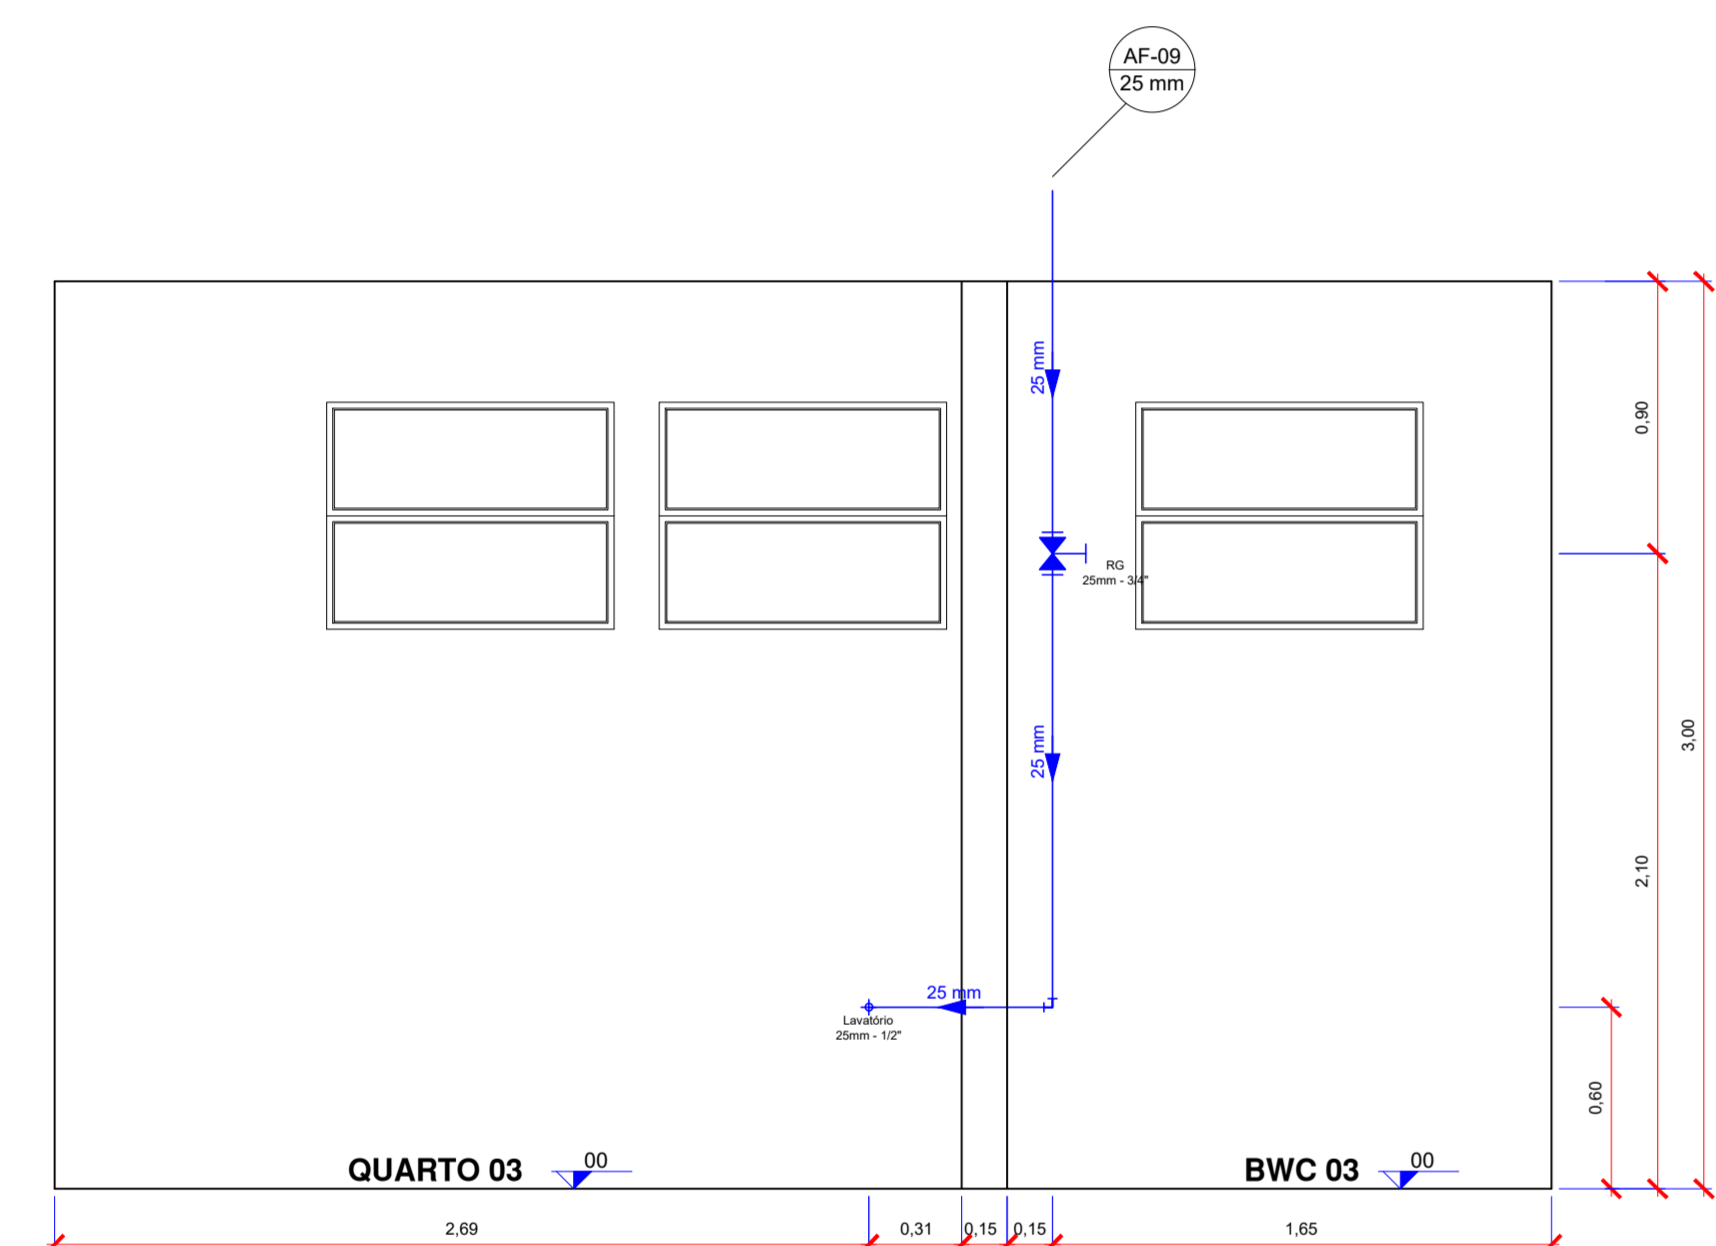


VISTA 07
ESCALA 1 : 25

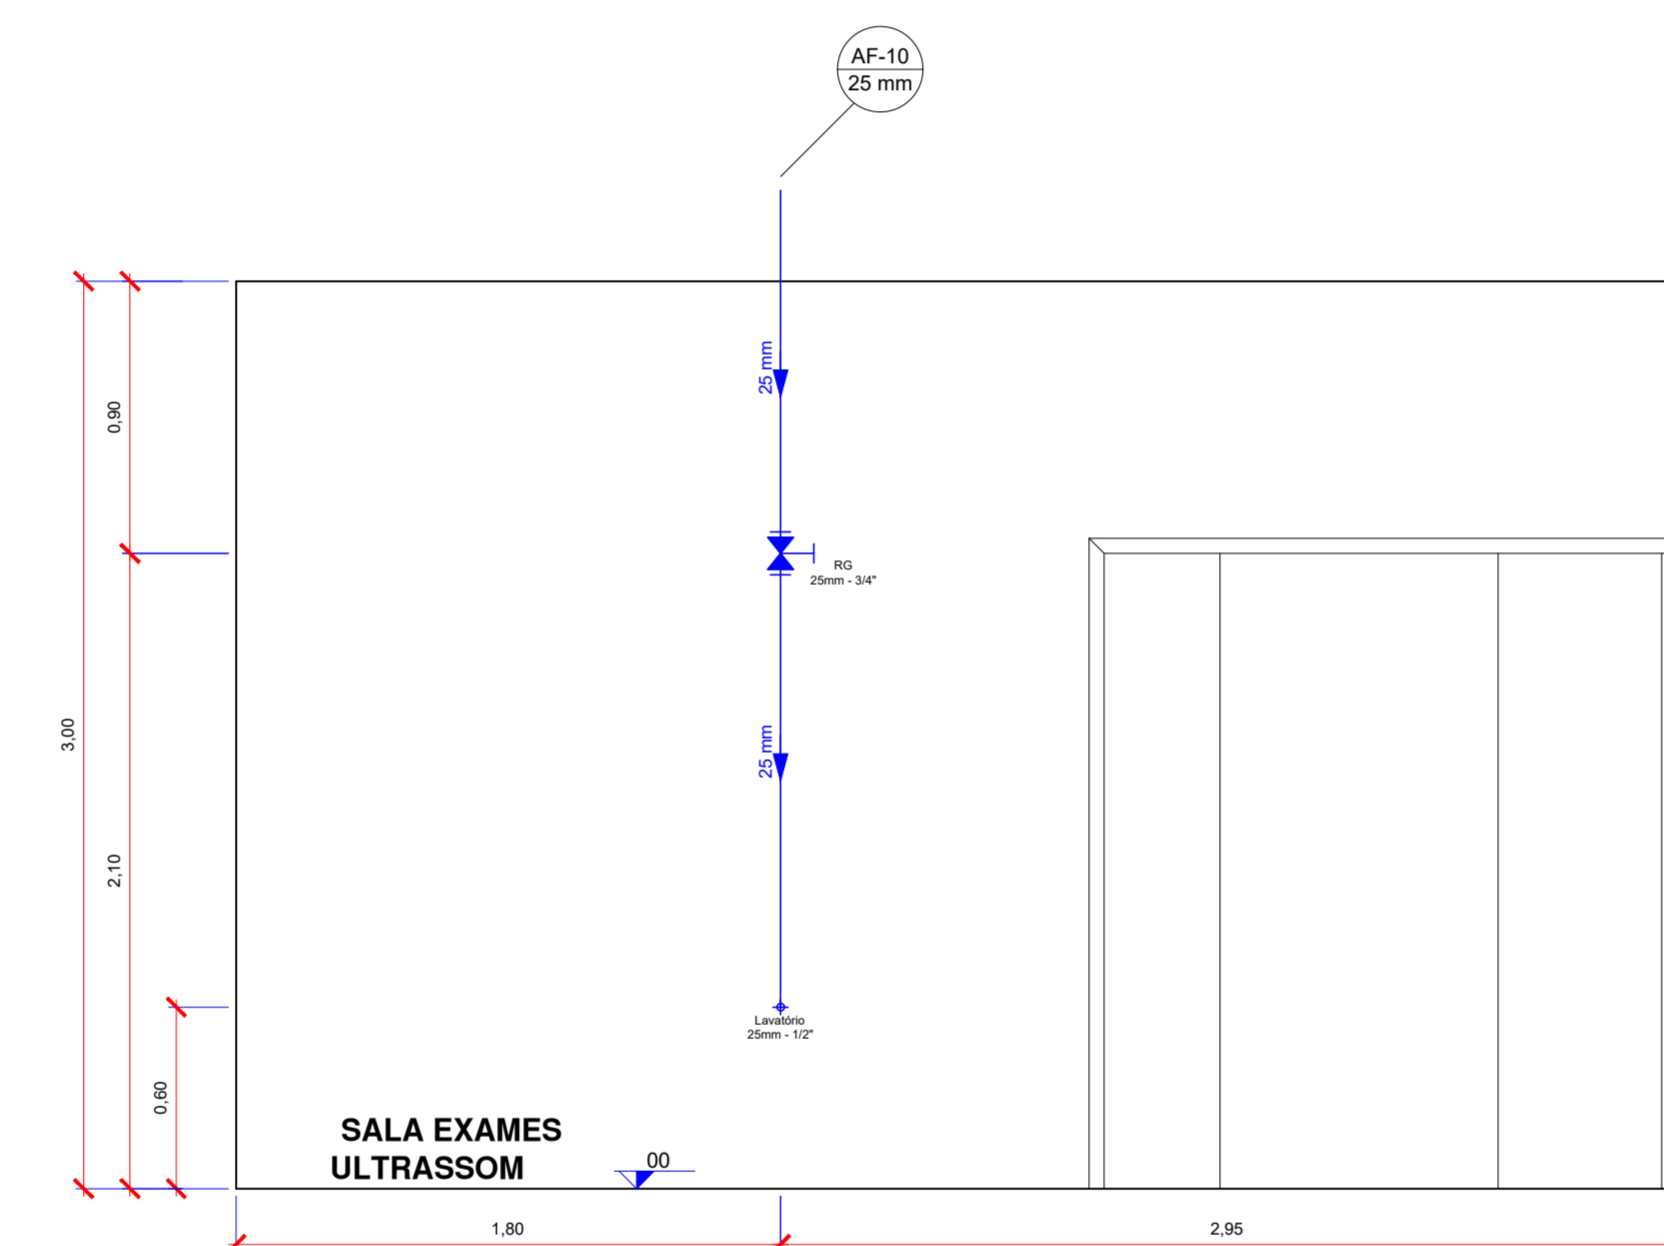


VISTA 08
ESCALA 1 : 25

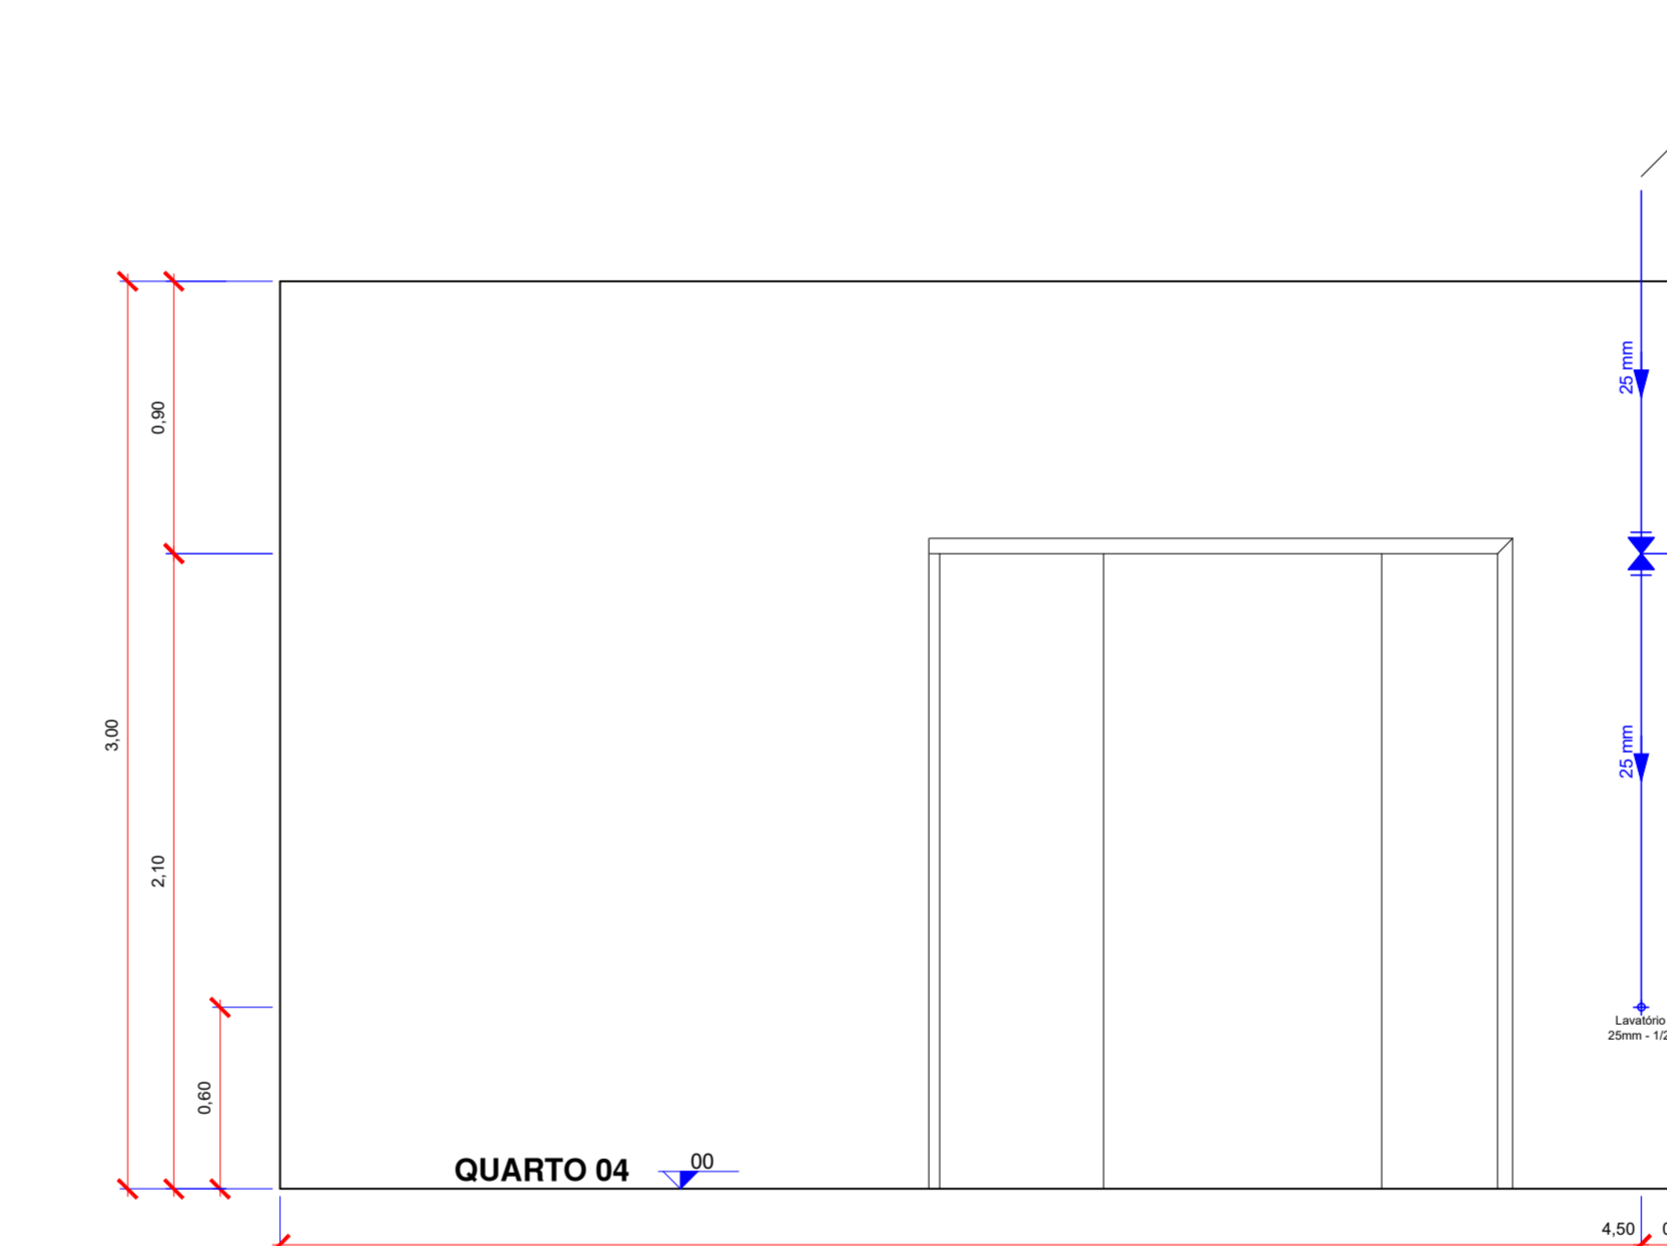

VISTA 09
ESCALA 1 : 25

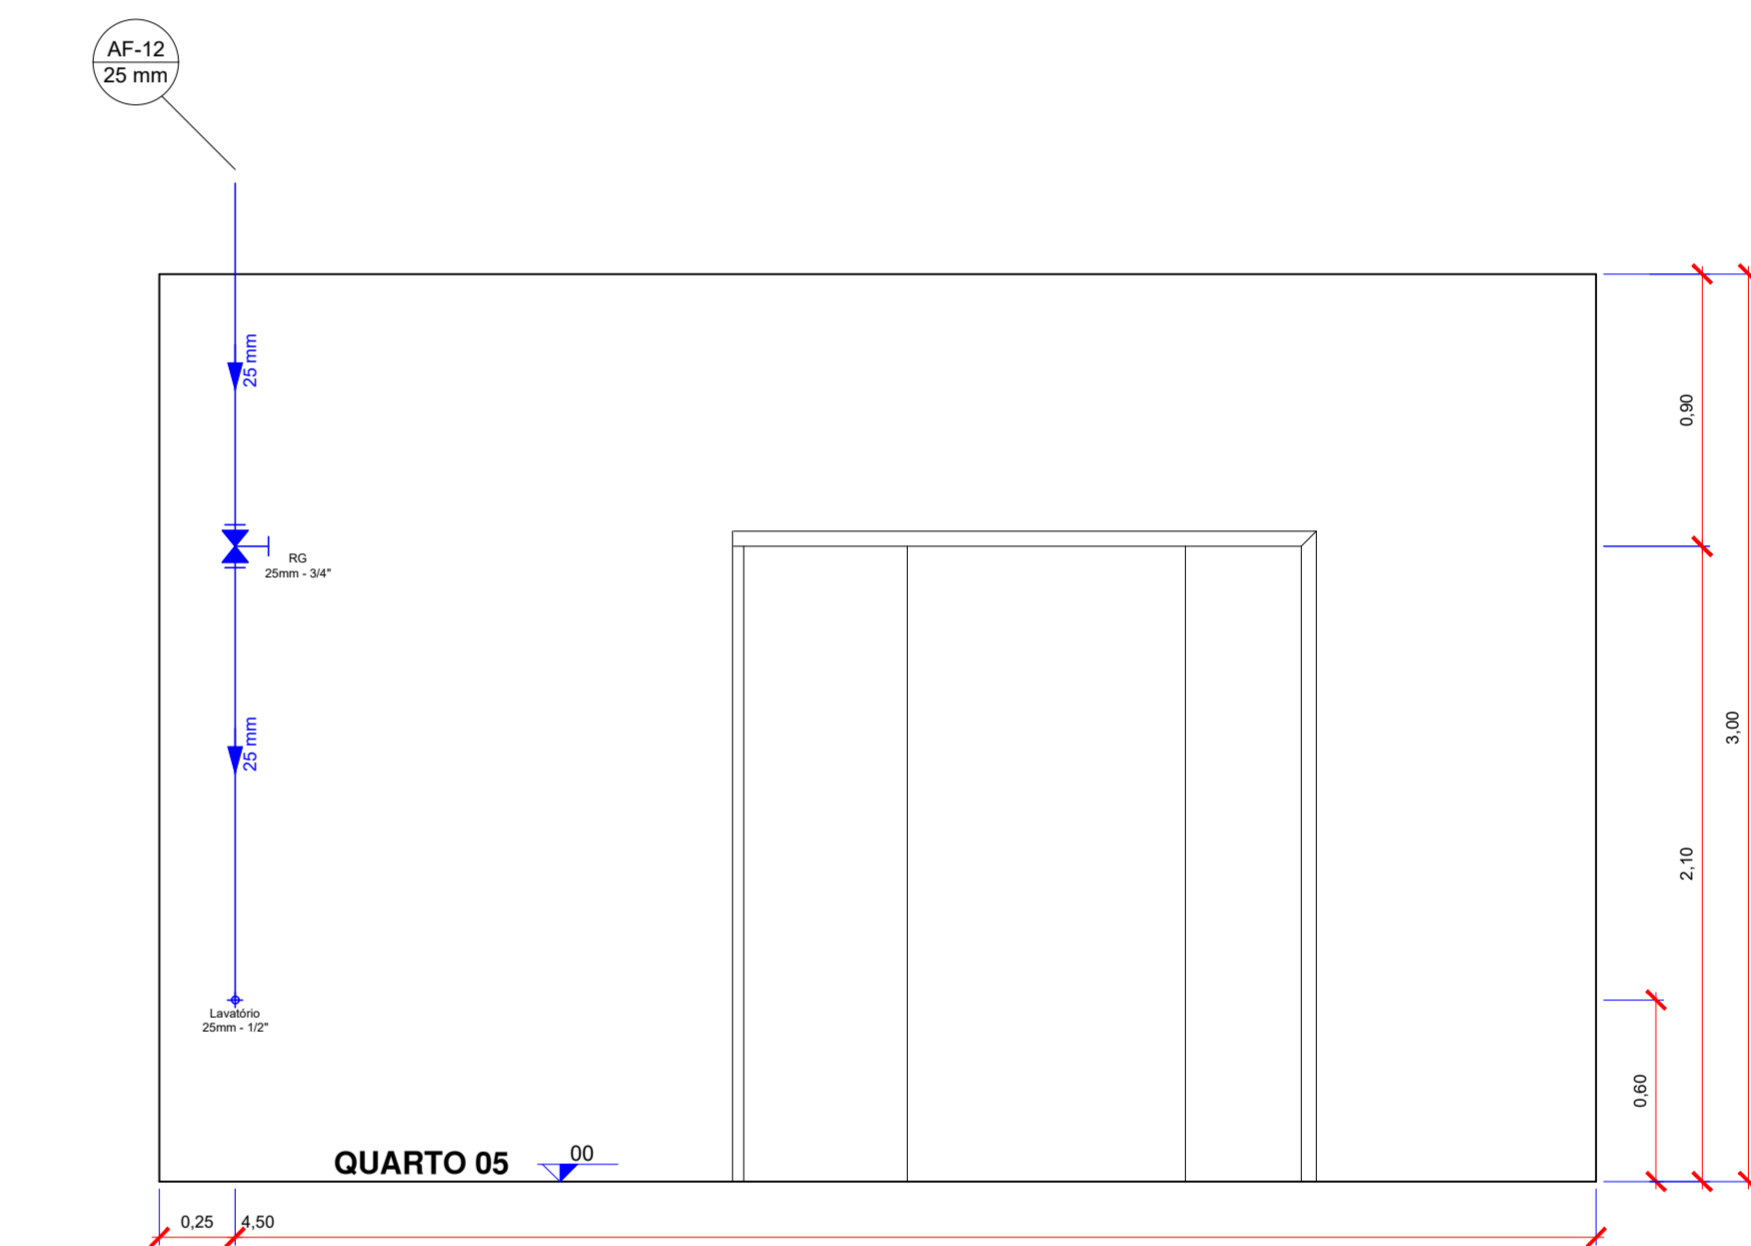

VISTA 10
ESCALA 1 : 25

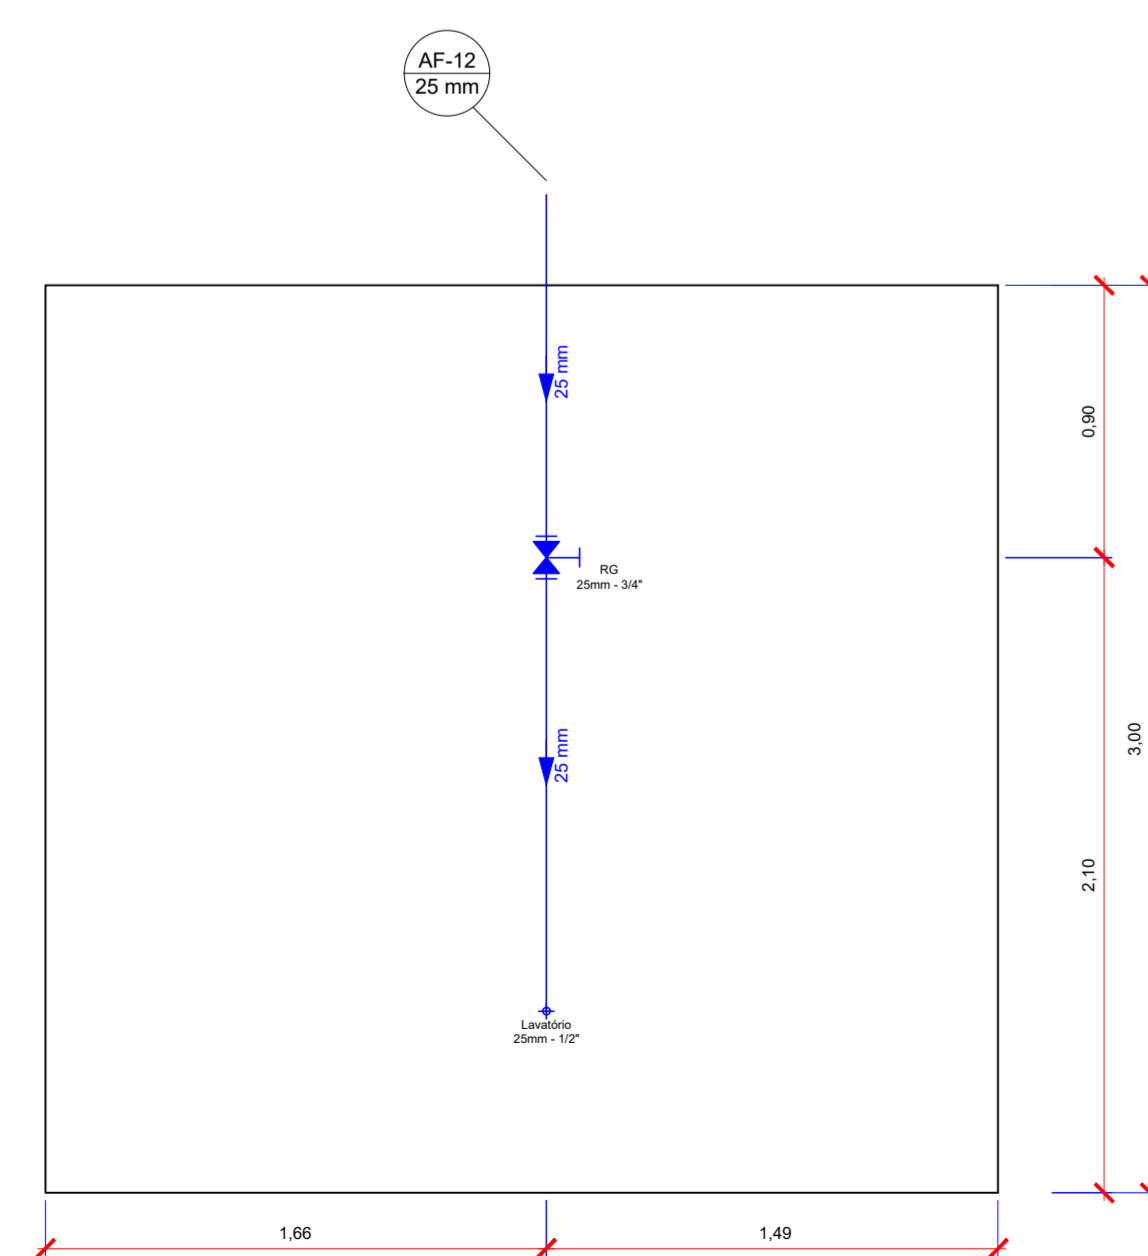

VISTA 11
ESCALA 1 : 25

	EMPRESAMENTO HOSPITAL E AMBULATÓRIO DE MONTE CASTELO-SC
	GENÉRICO RUA JOSÉ JACINTO RAIMUNDO - BARRIO NOVO - MONTE CASTELO/SC
PROPRIETÁRIO PREFEITURA MUNICIPAL DE MONTE CASTELO	PROJETO HIDRÁULICO
AUTOR / RESPONSÁVEL TÉCNICO Engº DAIR KACZMAREK CREA/SC: 122404-S	ASSINATURA _____ Jairo Carlos Rodrigues de Souza
DISCRIMINAÇÃO DETALHES	Nº DA FOLHA 02
ESCALA INDICADA	DATA 21/07/2021
DESENHO DAIR KACZMAREK	Nº DA FOLHA 02