



**CORTE AA'**  
esc - 1/75 unidade centímetros

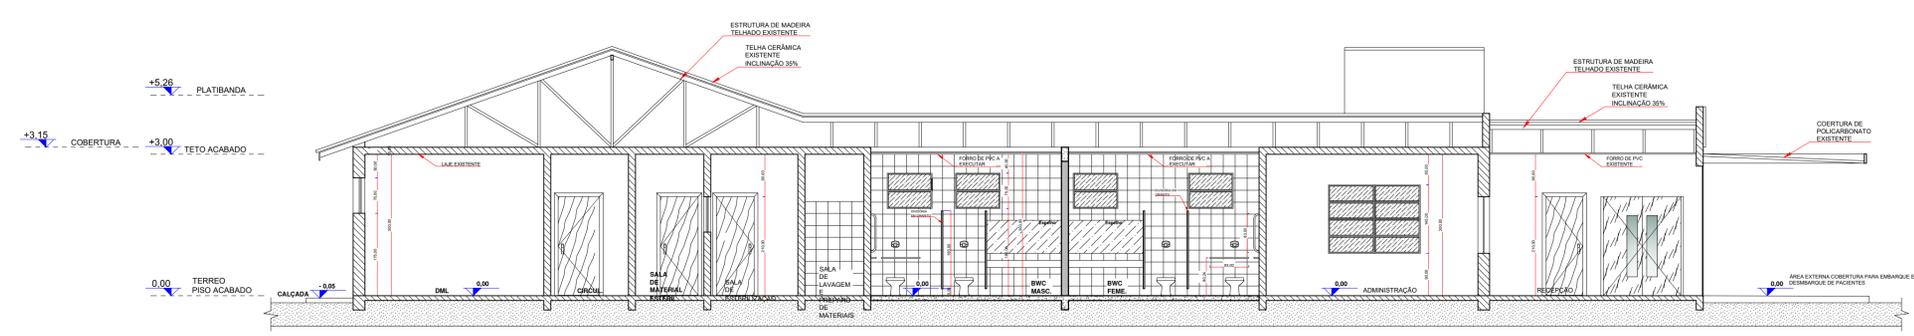

**CORTE BB'**  
esc - 1/75 unidade centímetros

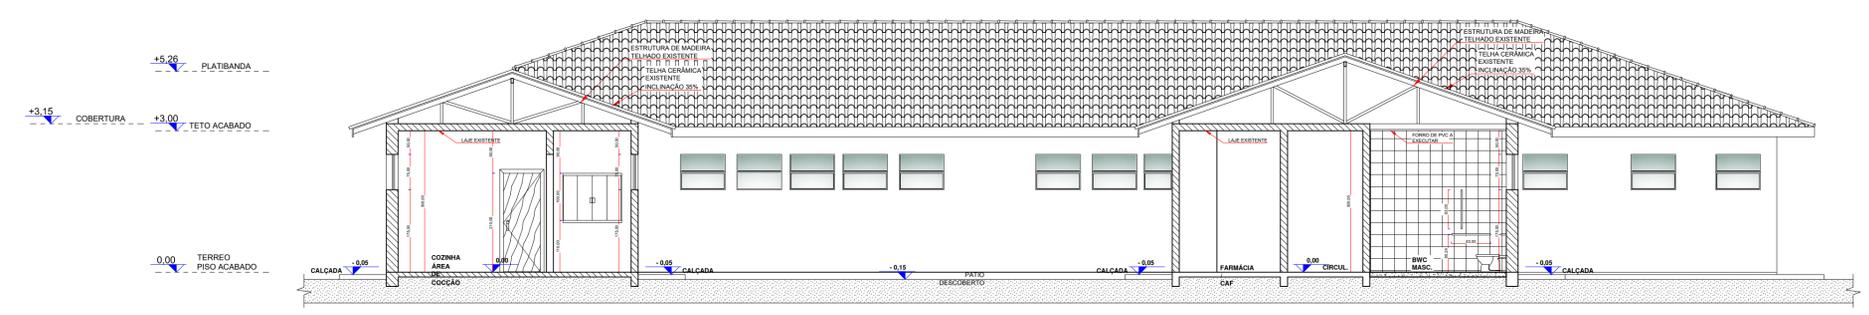

**CORTE CC'**  
esc - 1/75 unidade centímetros

 engenhar@montecastelo.sc.gov.br	EMPREENDIMENTO <b>HOSPITAL E AMBULATÓRIO DE MONTE CASTELO-SC</b>	
	ENDEREÇO RUA JOSÉ JACINTO RAIMUNDO BAIRRO RIO DAS ANTAS - MONTE CASTELO-SC	
PROPRIETÁRIO PREFEITURA DE MONTE CASTELO-SC		
PROJETO <b>PROJETO ARQUITETONICO</b>		
AUTOR / RESPONSÁVEL TÉCNICO <b>Engº DAIR KACZMAREK</b> CREA/SC 122404-8	ASSINATURA Prefeito Municipal - Jean Carlo Medeiros de Souza	ASSINATURA Responsável Técnico
DISCRIMINAÇÃO CORTES		Nº DA PRANCHA <b>06</b>
ESCALA INDICADA	DATA 04/11/2021	DESENHO <b>DAIR KACZMAREK</b>