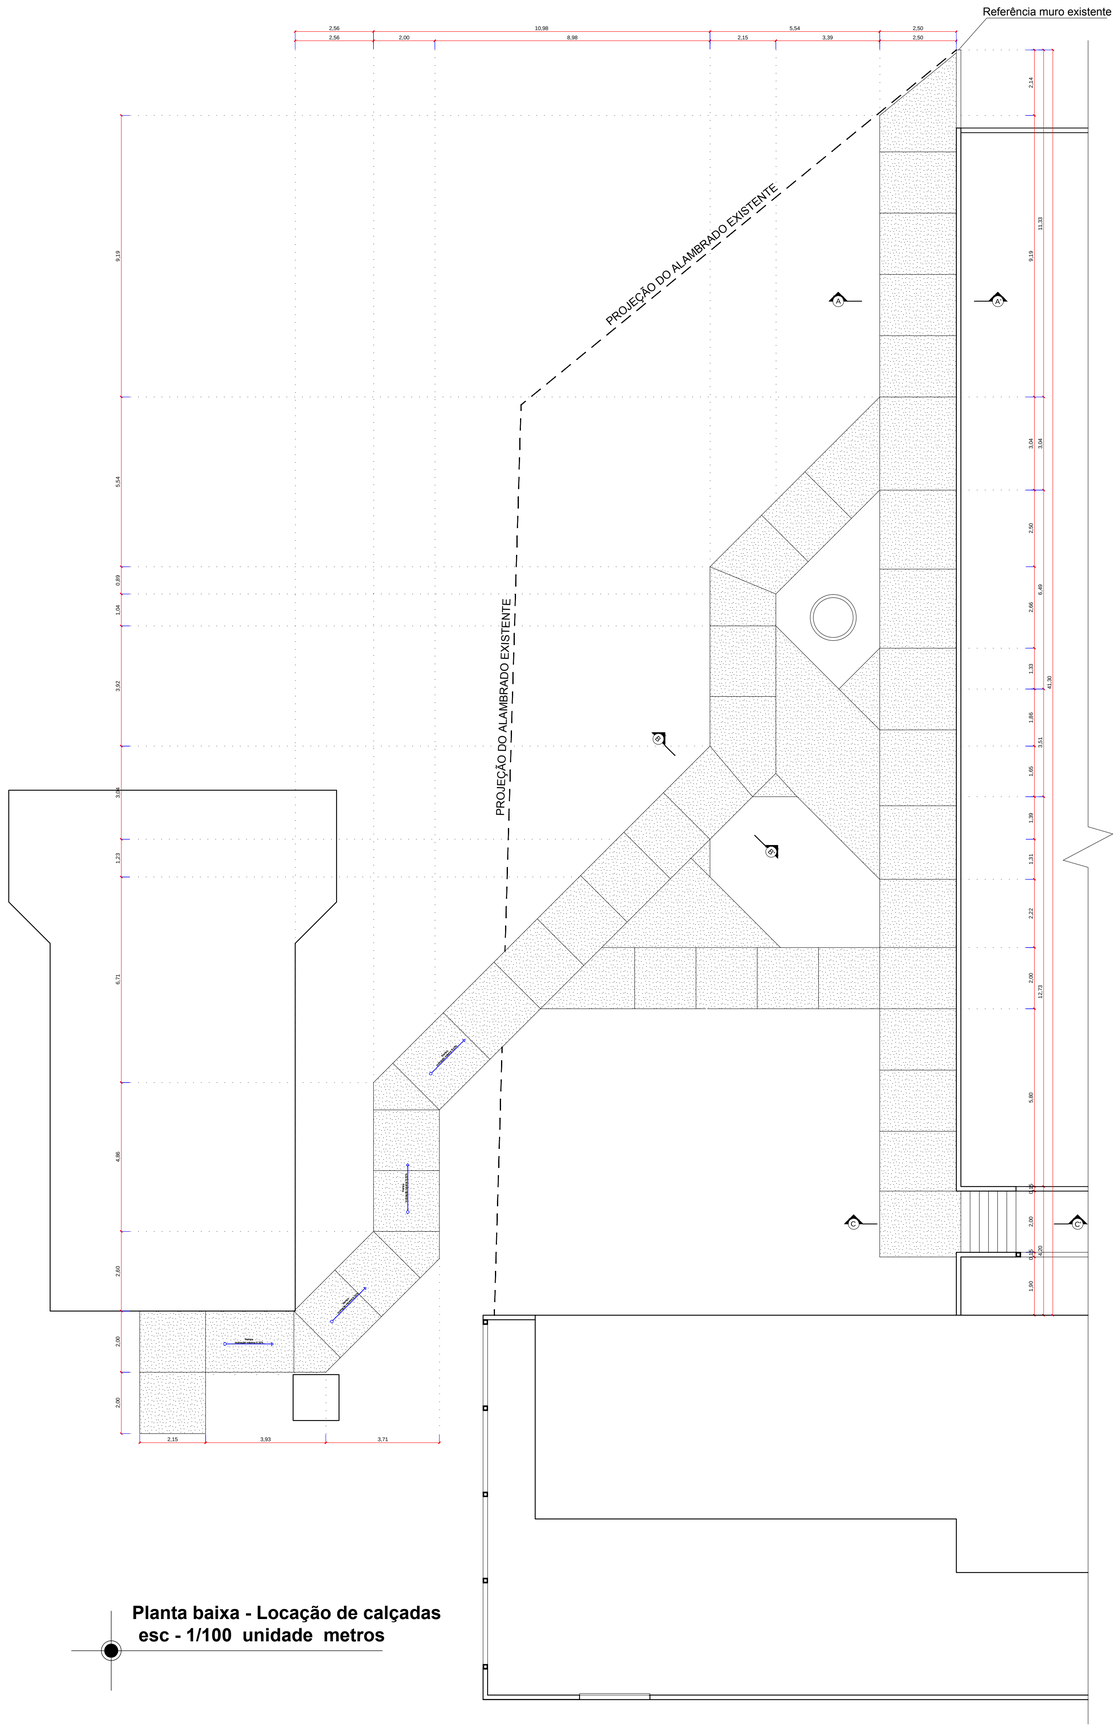

Planta baixa - Locação de calçadas
esc - 1/100 unidade metros

OBS:

- O alambrado existente será desmontado e os palanques de concreto serão reaproveintados
- A calçada deverá ter 1% de inclinação do eixo para as bordas
- Área a ser pavimentada = 231,96m²
- Área com aplicação de grama - 1,0 metro de largura apartir da borda da calçada, área de plantio = 110,00m²

DETALHE CALÇADA - CORTE AA'
SEM ESCALA

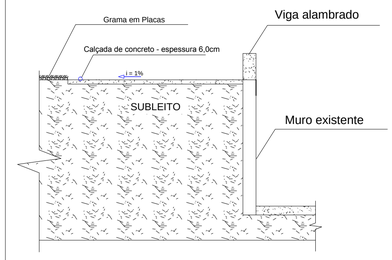

DETALHE CALÇADA - CORTE BB'
SEM ESCALA

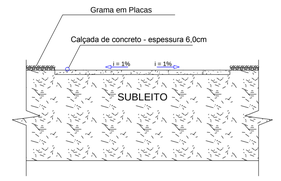

DETALHE ESCADA - CORTE CC'
SEM ESCALA

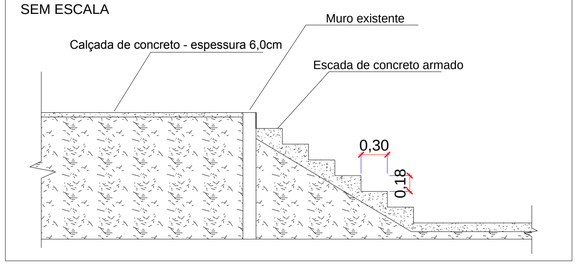

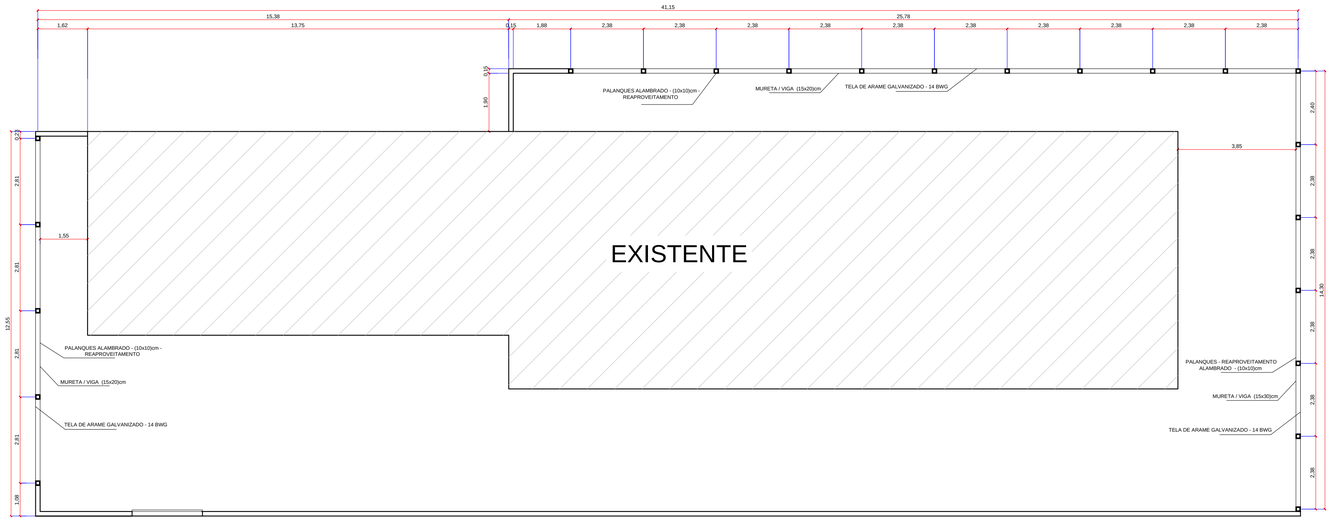

Planta baixa - Locação de cerca alambrado
esc - 1/75 unidade metros

engenharia@montecastelo.sc.gov.br

EMPREENDIMENTO
QUADRA POLIESPORTIVA E PRAÇA DE CONVIVÊNCIA

ENDEREÇO **ESTRADA GERAL PASSA QUATRO**
LOCALIDADE PASSA QUATRO - MONTE CASTELO/SC

PROPRIETÁRIO
PREFEITURA MUNICIPAL DE MONTE CASTELO

PROJETO
ARQUITETÔNICO

AUTOR / RESPONSÁVEL TÉCNICO
Engº DAIR KACZMAREK
CREA/SC: **122404-8**

ASSINATURA
Prefeito Municipal: Jean Carlo Medeiros de Souza

ASSINATURA
Responsável Técnico

DISCRIMINAÇÃO
PLANTA BAIXA LOCAÇÃO DE CALÇADAS E CERCAS

Nº DA PRANCHA
02
04

ESCALA
INDICADA

DATA
26/02/2019

DESENHO
JOEL WENG