



PLANTA CADASTRAL

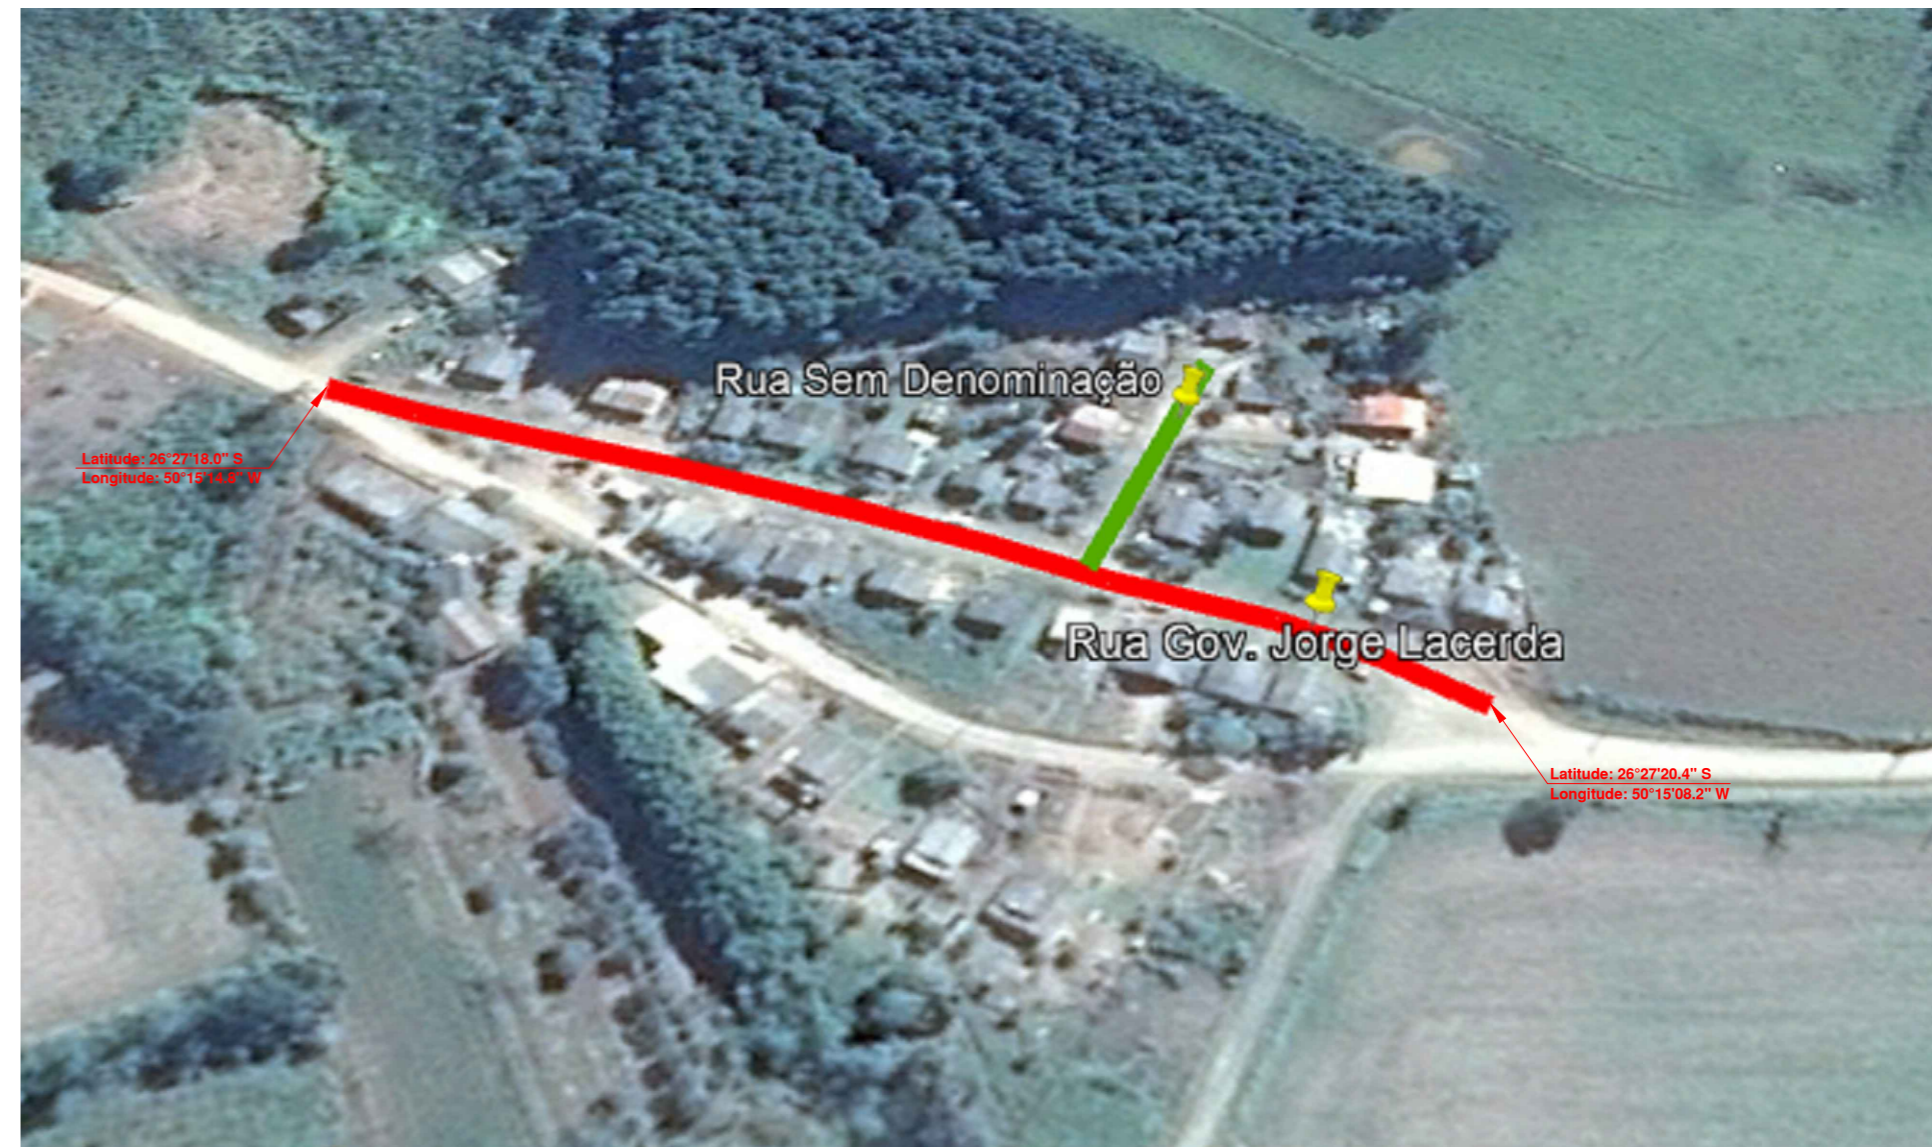

LOCALIZAÇÃO

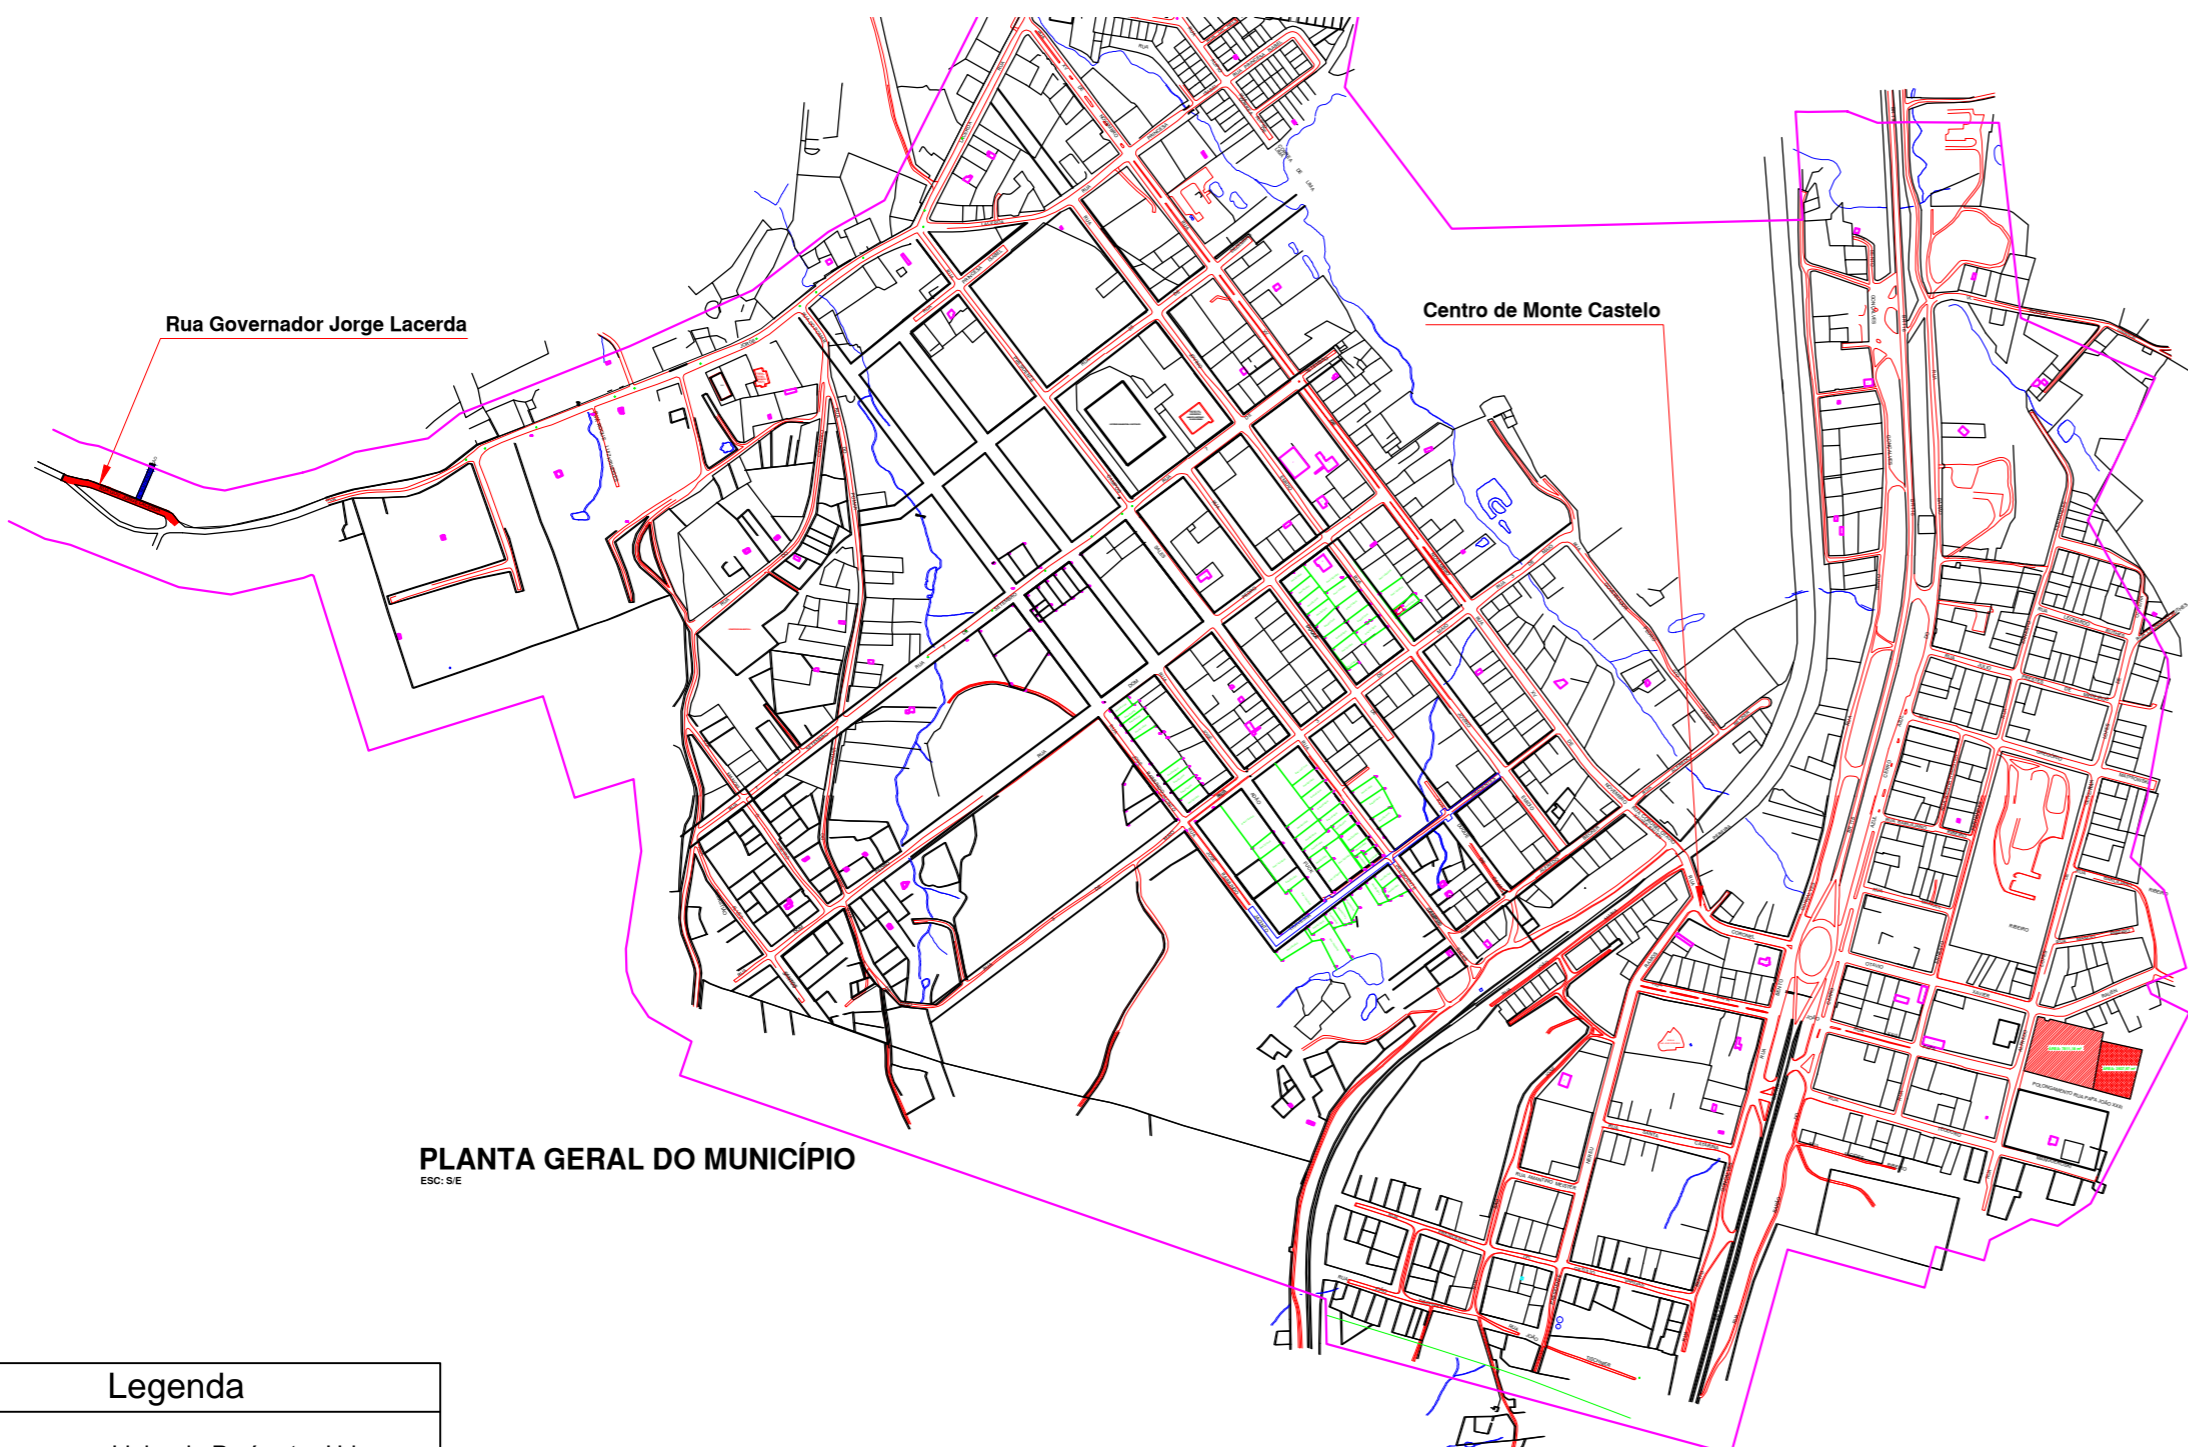

PLANTA GERAL DO MUNICÍPIO

Legenda	
	Linha do Perímetro Urbano

OBSERVAÇÃO Na Rua Governador Jorge Lacerda a linha do Perímetro Urbano corresponde a 50,0 metros ao longo da mesma para ambos os lados		
 <a href="mailto:engenharia@montecastelo.sc.gov.br">engenharia@montecastelo.sc.gov.br</a>	EMPREENDIMENTO <b>PAVIMENTAÇÃO</b>	
	ENDEREÇO RUA GOV. JORGE LACERDA E RUA SEM DENOMINAÇÃO BAIRRO OLARIA - MONTE CASTELO/SC	
	PROPRIETÁRIO PREFEITURA MUNICIPAL DE MONTE CASTELO	
	PROJETO <b>LOCALIZAÇÃO</b>	
AUTOR / RESPONSÁVEL TÉCNICO <b>Engº DAIR KACZMAREK</b> CREA/SC: 122404-8	ASSINATURA _____ Prefeito Municipal: Jean Carlo Medeiros de Souza	ASSINATURA _____ Responsável Técnico
DISCRIMINAÇÃO <b>PLANTA BAIXA, MAPA CADASTRAL, LOCALIZAÇÃO</b>		Nº DA PRANCHA <b>01</b>
ESCALA <b>INDICADA</b>	DATA <b>02/01/2019</b>	DESENHO <b>DAIR KACZMAREK</b>

**01**