


Marcação de faixas
esc - 1/75 unidade metros

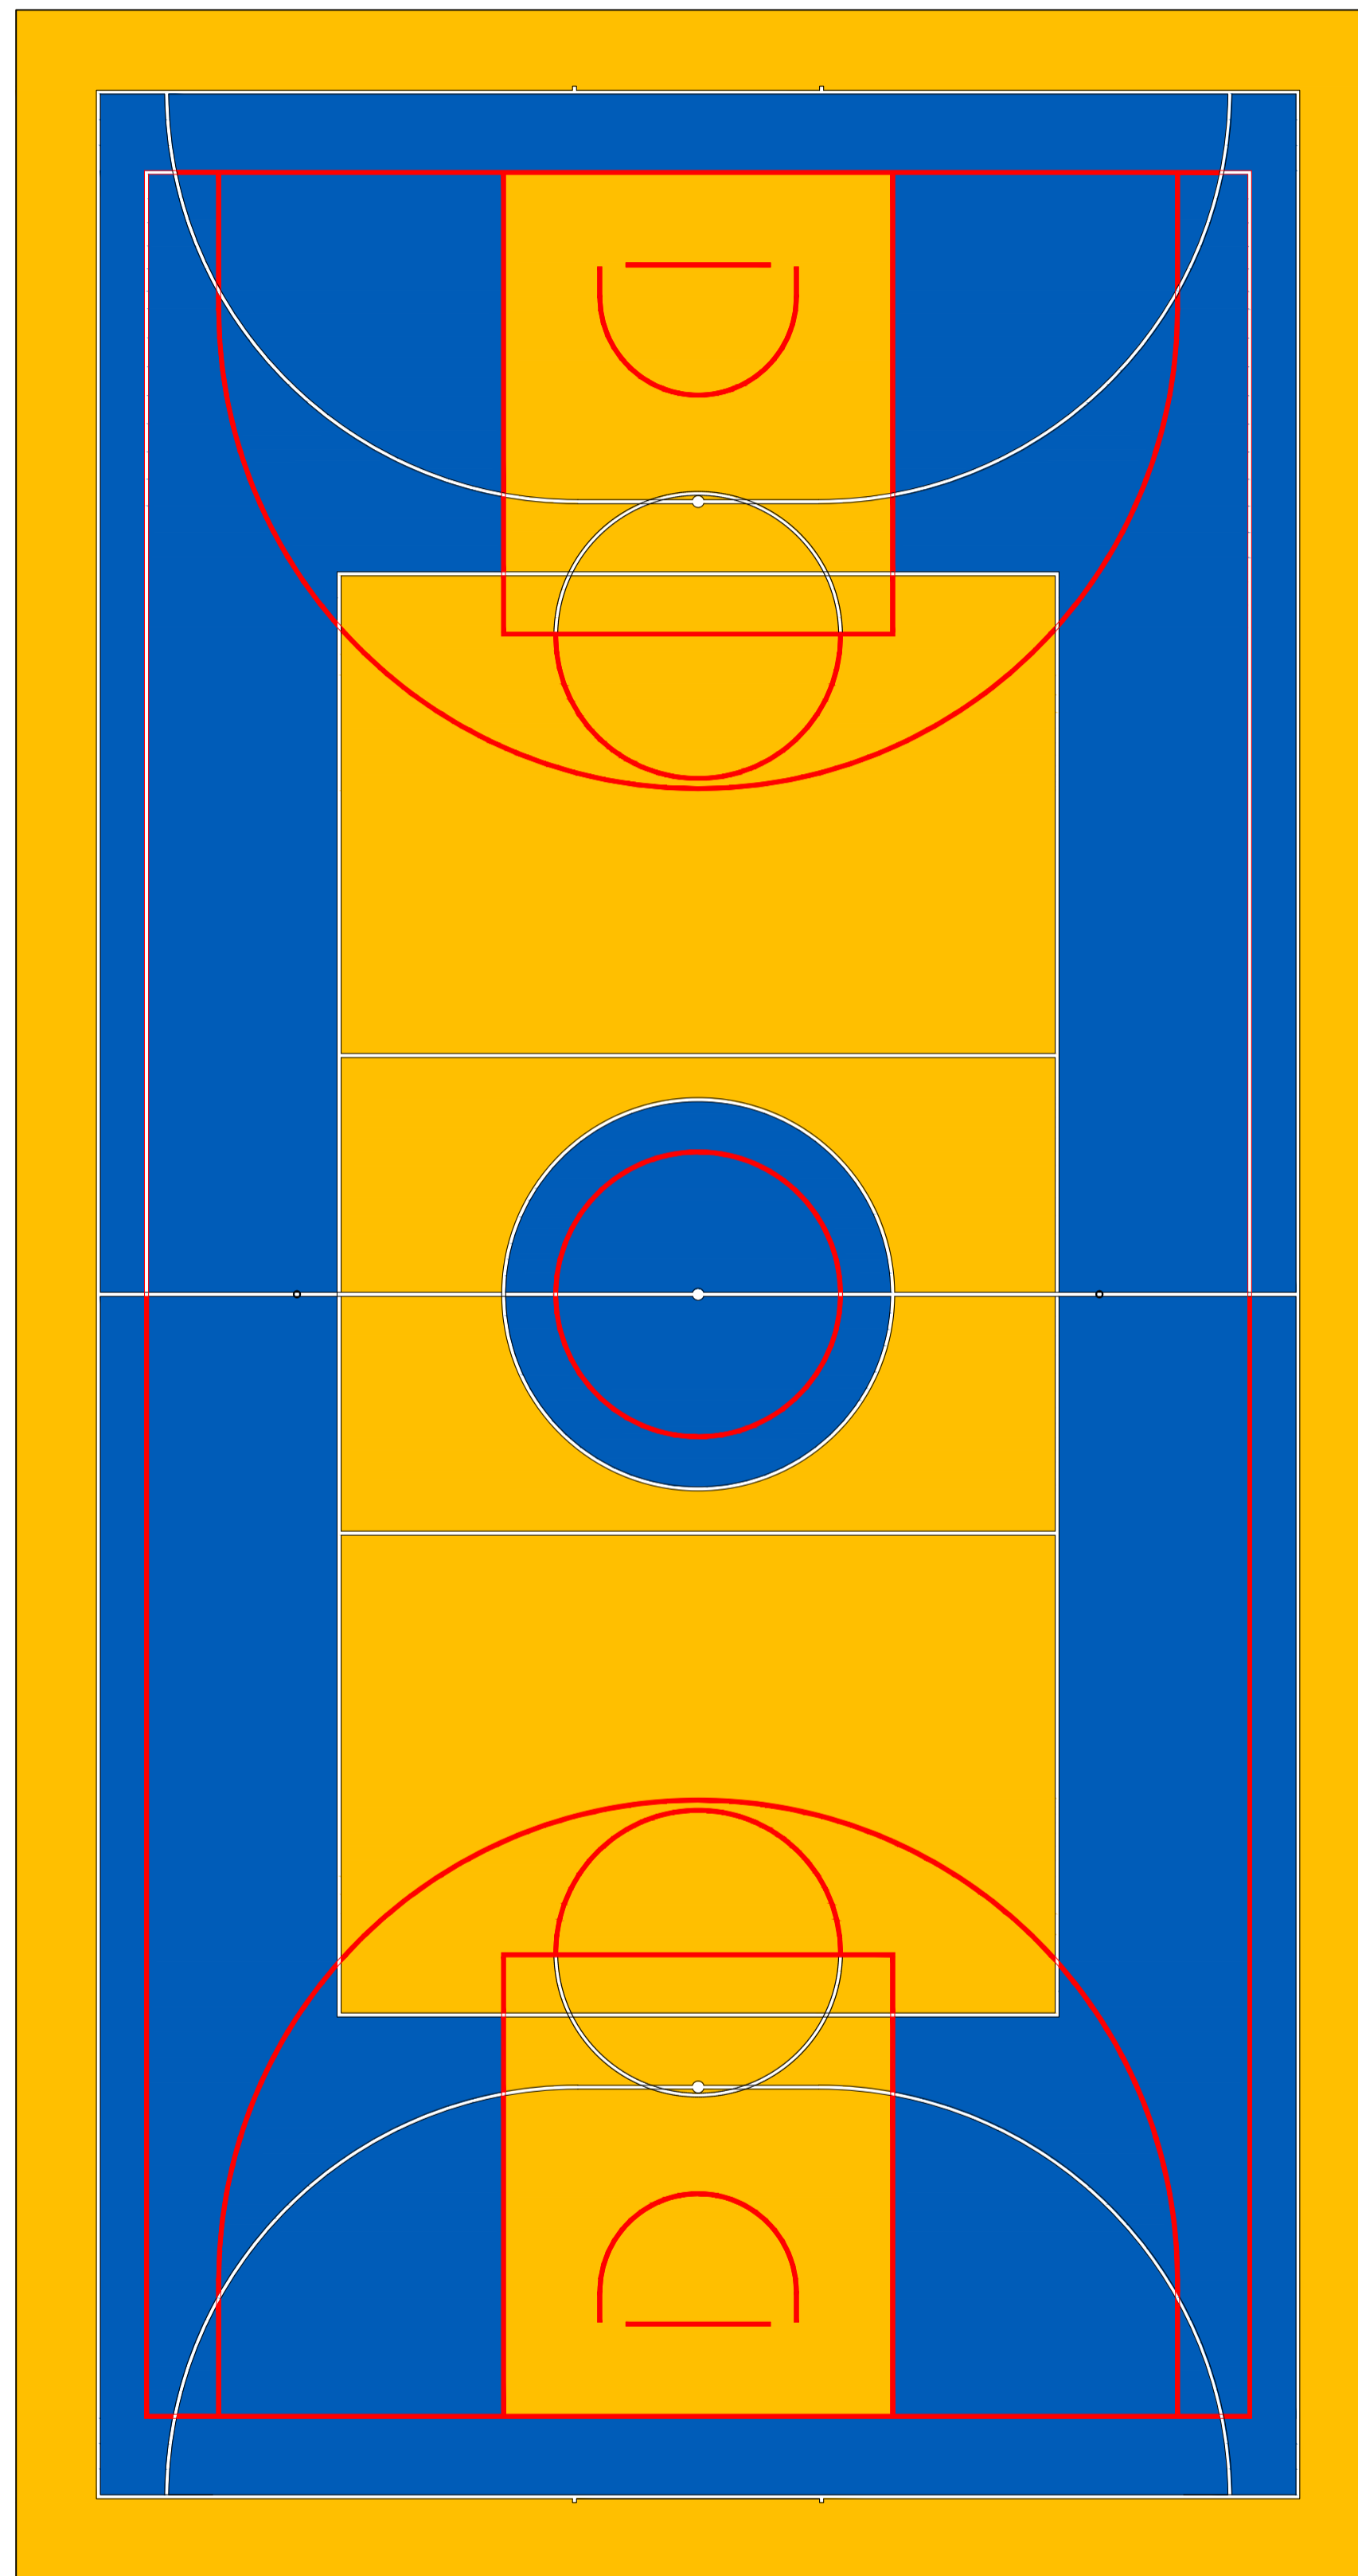

Marcação de faixas
esc - 1/75 unidade metros

LEGENDA

PINTURA QUADRA FUTSAL - AZUL	
PINTURA FAIXAS FUTSAL - BRANCO	
PINTURA QUADRA VÔLEI - AMARELO	
PINTURA FAIXAS VÔLEI - BRANCO	
PINTURA QUADRA BASQUETE - AZUL	
PINTURA FAIXAS BASQUETE - VERMELHO	
PINTURA QUADRA HANDEBOL - AZUL	
PINTURA FAIXAS HANDEBOL - BRANCO	

 eng@montecastelo.sc.gov.br	EMPREENDIMENTO QUADRA POLIESPORTIVA E PRAÇA DE CONVIVÊNCIA	
	ENDEREÇO ESTRADA GERAL PASSA QUATRO LOCALIDADE PASSA QUATRO - MONTE CASTELO/SC	
PROPRIETÁRIO PREFEITURA MUNICIPAL DE MONTE CASTELO		PROJETO ARQUITETÔNICO
AUTOR / RESPONSÁVEL TÉCNICO Engº DAIR KACZMAREK CREA/SC: 122404-S		
ASSINATURA Prefeito Municipal: Jean Carlo Medeiros de Souza		ASSINATURA Responsável Técnico
DISCRIMINAÇÃO DETALHAMENTO PINTURA DA QUADRA		
ESCALA INDICADA	DATA 28/03/2019	DESENHO JOEL WENG
		Nº DA FRANQUIA 04
		04