


SISTEMA HIDROSANITÁRIO
esc - 1/50 unidade metros

LEGENDA

- Ø - DIÂMETRO NOMINAL
- T.V. - TUBO DE VENTILAÇÃO
- C.G. - CAIXA DE GORDURA - 0,40m x 0,40m x 0,40m
- C.I. - CAIXA DE INSPEÇÃO - 0,40m x 0,40m x 0,40m
- CX-S. - RALO SINFONADO - Ø 100mm x 50mm
- CX-S. - RALO SINFONADO - Ø 150mm x 50mm
- F.S. - FOSSA SÉPTICA - Ø 0,80m x h = 1,50m
- F.A. - FILTRO ANAERÓBICO - Ø 0,80m x h = 1,50m

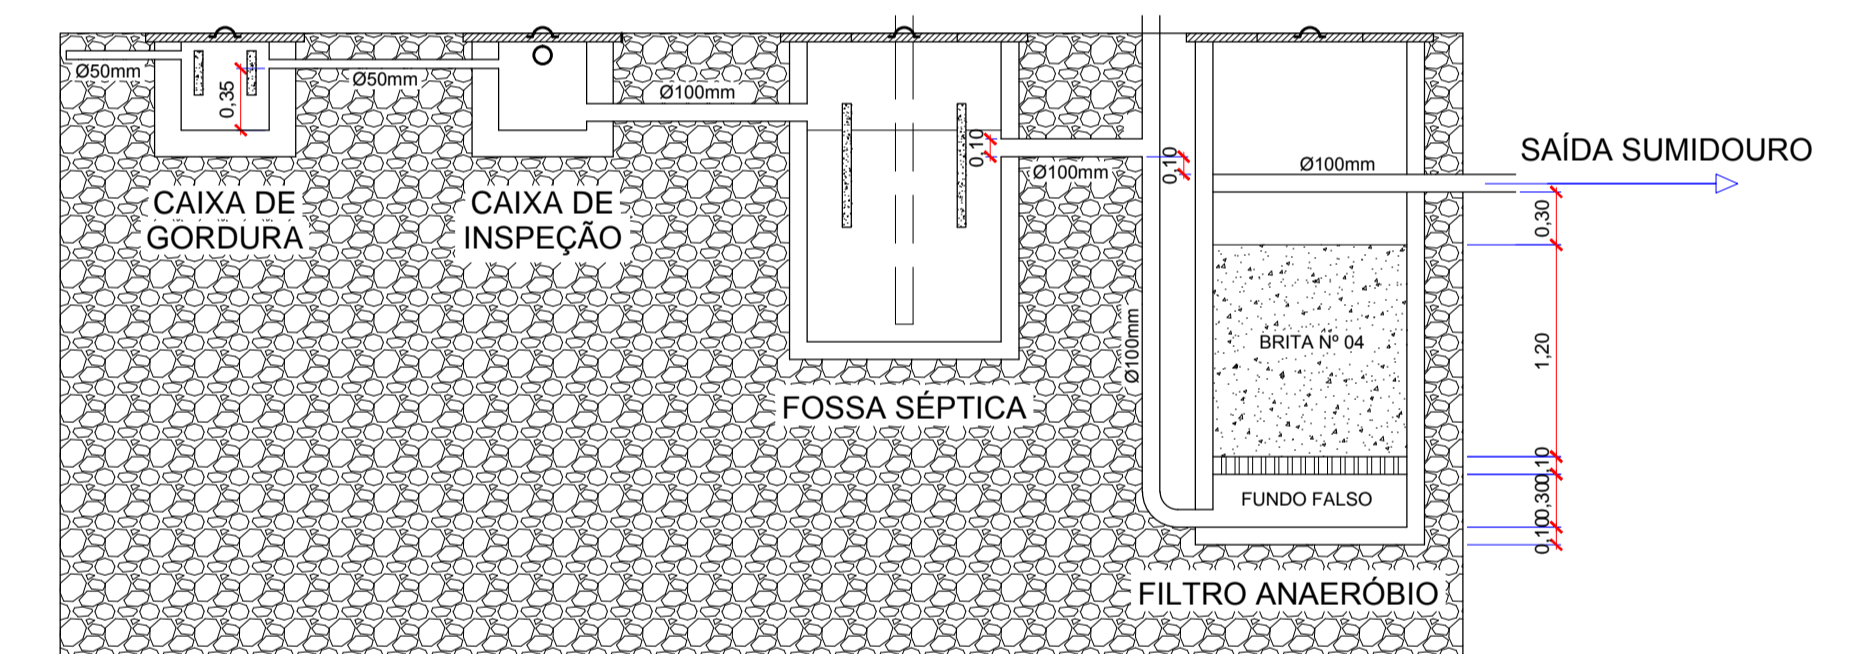

Esquema Vertical do Sistema Sanitário
Detalhe Genérico
s/esc

<p>eng@montecastelo.sc.gov.br</p>	EMPREENDIMENTO REFORMA E AMPLIAÇÃO DE NÚCLEO ESCOLAR	
	ENDEREÇO RUA NARCIZO FINK BAIRRO COHAB - MONTE CASTELO/SC	
PROPRIETÁRIO PREFEITURA MUNICIPAL DE MONTE CASTELO		PROJETO HIDROSSANITÁRIO
AUTOR / RESPONSÁVEL TÉCNICO Engº DAIR KACZMAREK CREA/SC 122404-8		
ASSINATURA Prefeito Municipal: Jean Carlo Medeiros de Sousa		ASSINATURA Responsável Técnico
DISCRIMINAÇÃO PLANTA BAIXA SISTEMA HIDROSSANITÁRIO		Nº DA FRANCHA 01
ESCALA INDICADA	DATA 28/03/2019	DESENHO JOEL WENG