


Marcação de faixas
esc - 1/75 unidade metros

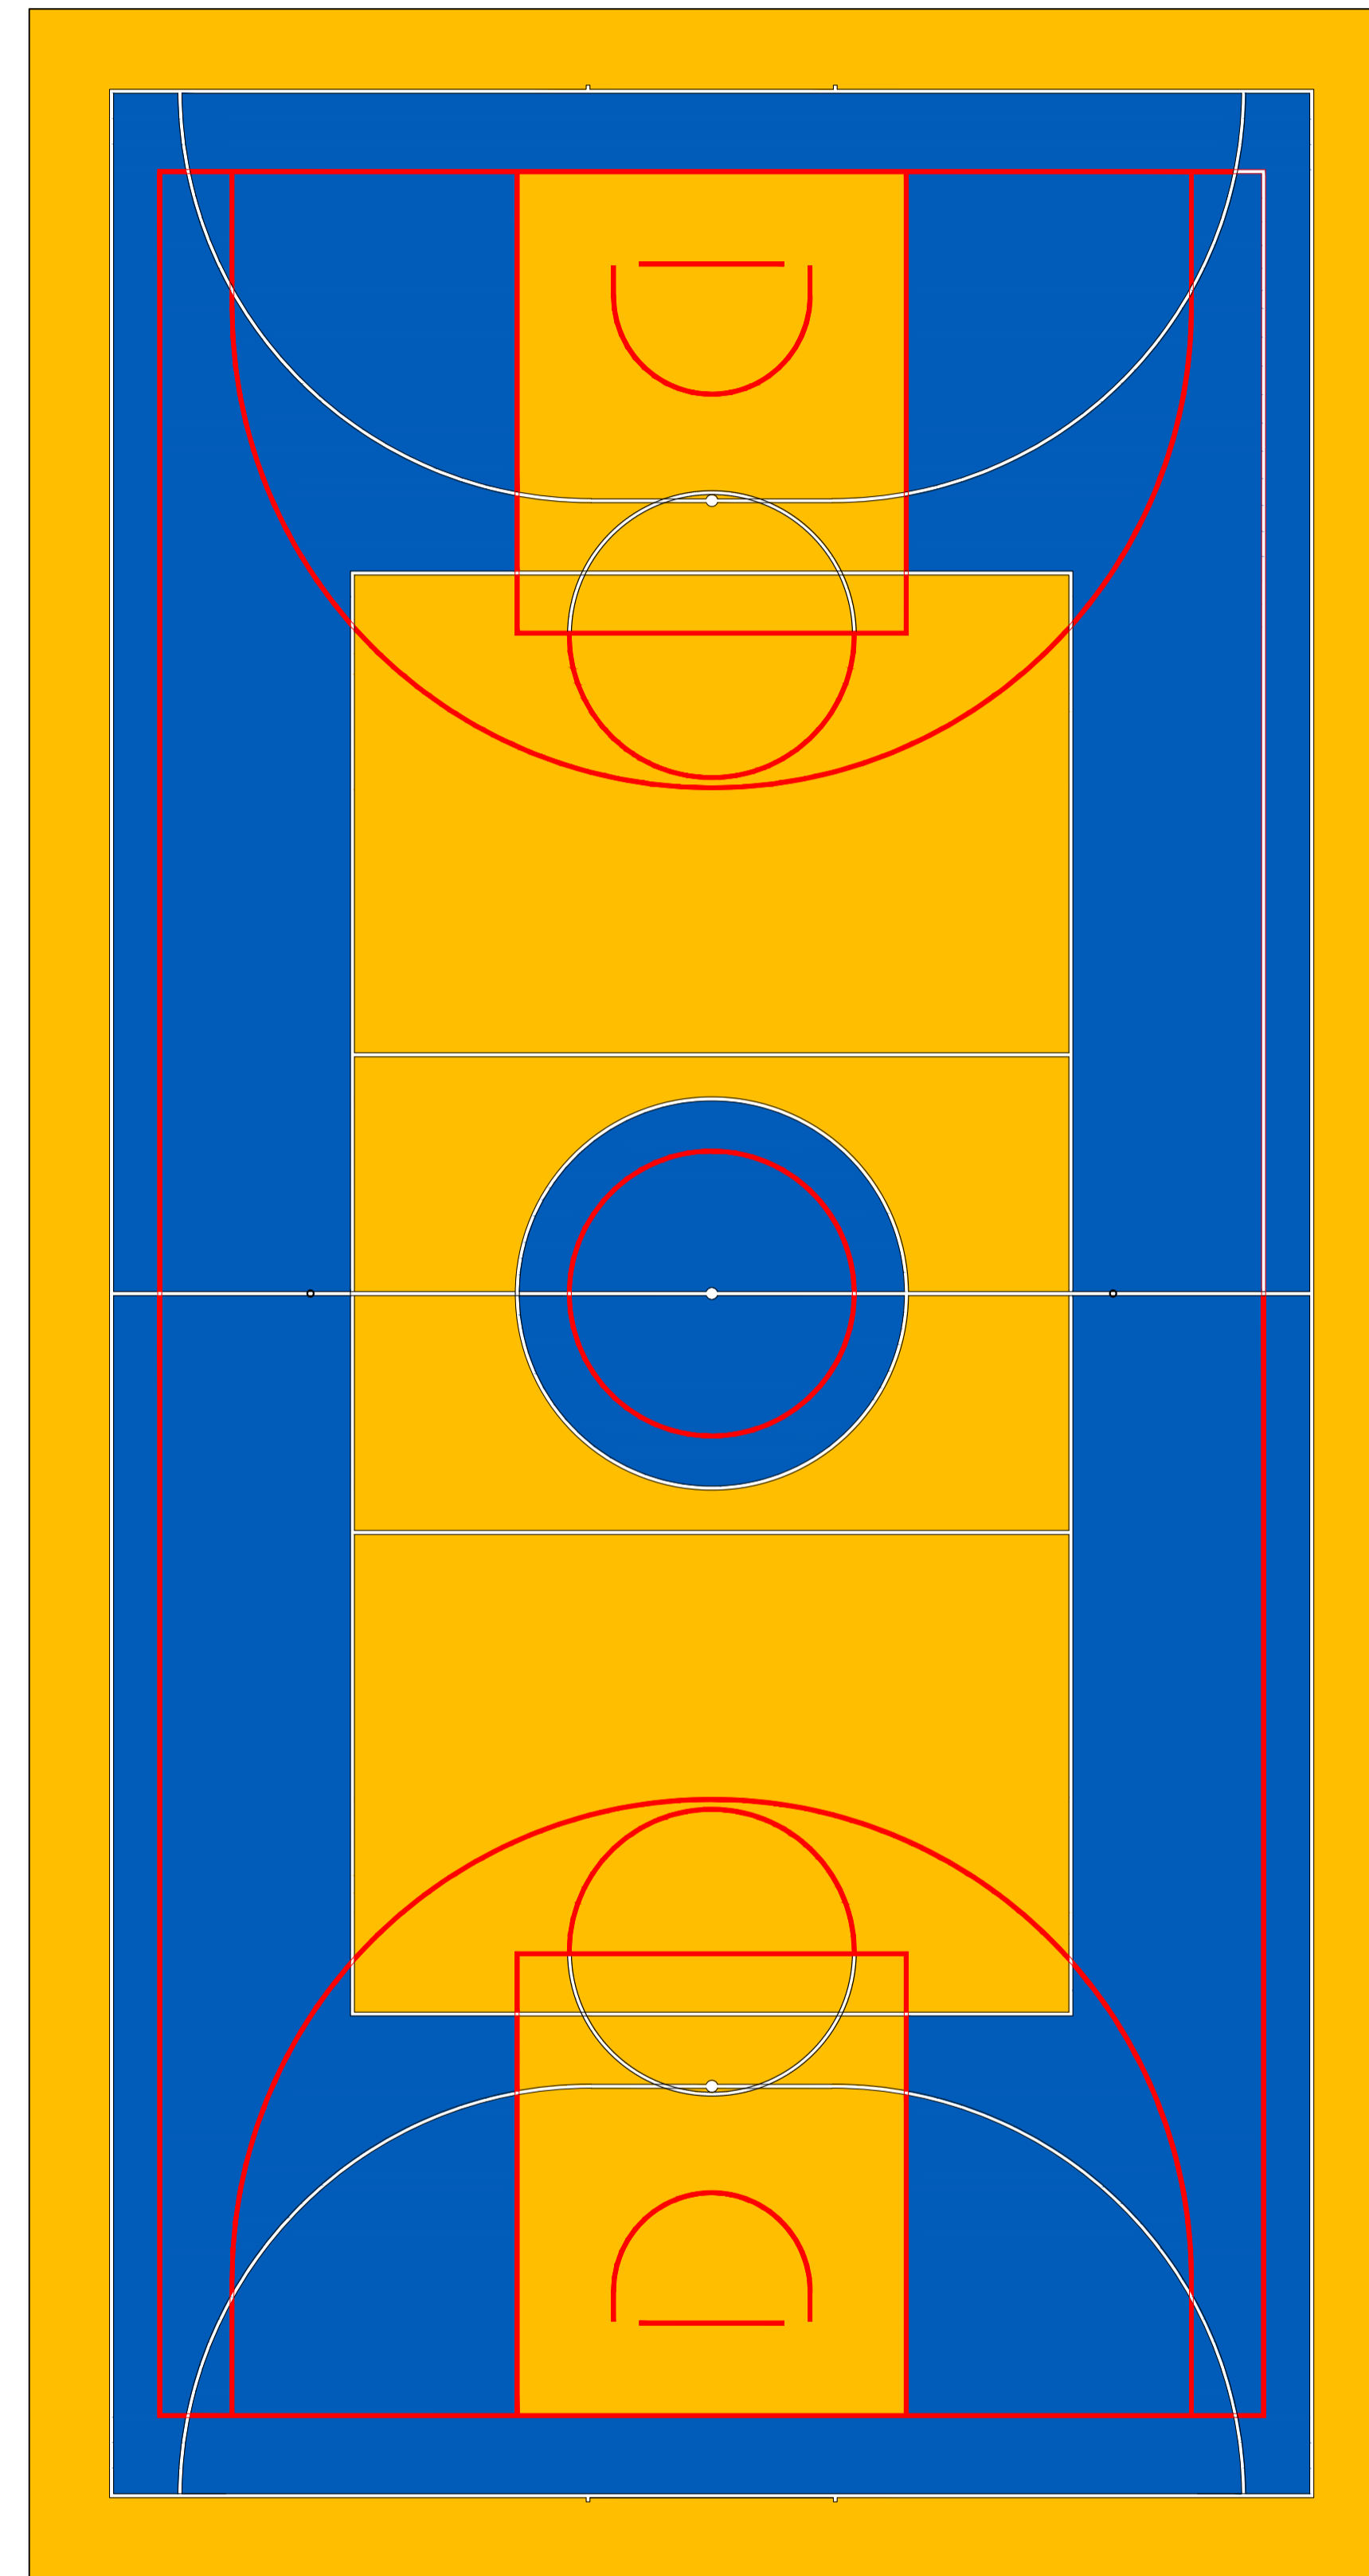

Marcação de faixas
esc - 1/75 unidade metros

LEGENDA

PINTURA QUADRA FUTSAL - AZUL	
PINTURA FAIXAS FUTSAL - BRANCO	
PINTURA QUADRA VÓLEI - AMARELO	
PINTURA FAIXAS VÓLEI - BRANCO	
PINTURA QUADRA BASQUETE - AZUL	
PINTURA FAIXAS BASQUETE - VERMELHO	
PINTURA QUADRA HANDEBOL - AZUL	
PINTURA FAIXAS HANDEBOL - BRANCO	

	EMPREENDIMENTO	
	QUADRA POLIESPORTIVA E PRAÇA DE CONVIVÊNCIA	
	ENDEREÇO	
	RUA NARCIZO FINK BAIRRO COHAB - MONTE CASTELO/SC	
	PROPRIETÁRIO	
	PREFEITURA MUNICIPAL DE MONTE CASTELO	
	PROJETO	
	ARQUITETÔNICO	
AUTOR / RESPONSÁVEL TÉCNICO	ASSINATURA	ASSINATURA
Engº DAIR KACZMAREK CREA/SC 122404-8	Prefeito Municipal: Jean Carlo Medeiros de Souza	Responsável Técnico
DISCRIMINAÇÃO		Nº DA FRANQUIA
DETALHAMENTO PINTURA DA QUADRA		02
ESCALA	DATA	DESENHO
INDICADA	28/03/2019	JOEL WENG
		02