

3RO

QUADRA POLIESPORTIVA



Corrego

EXISTENTE AREA ESCOLAR

ALINHAMENTO DE REFERENCIA PAREDE DE EDIFICACAO EXISTENTE

PASSEIO

GOVERNADOR JORGE LACERDA

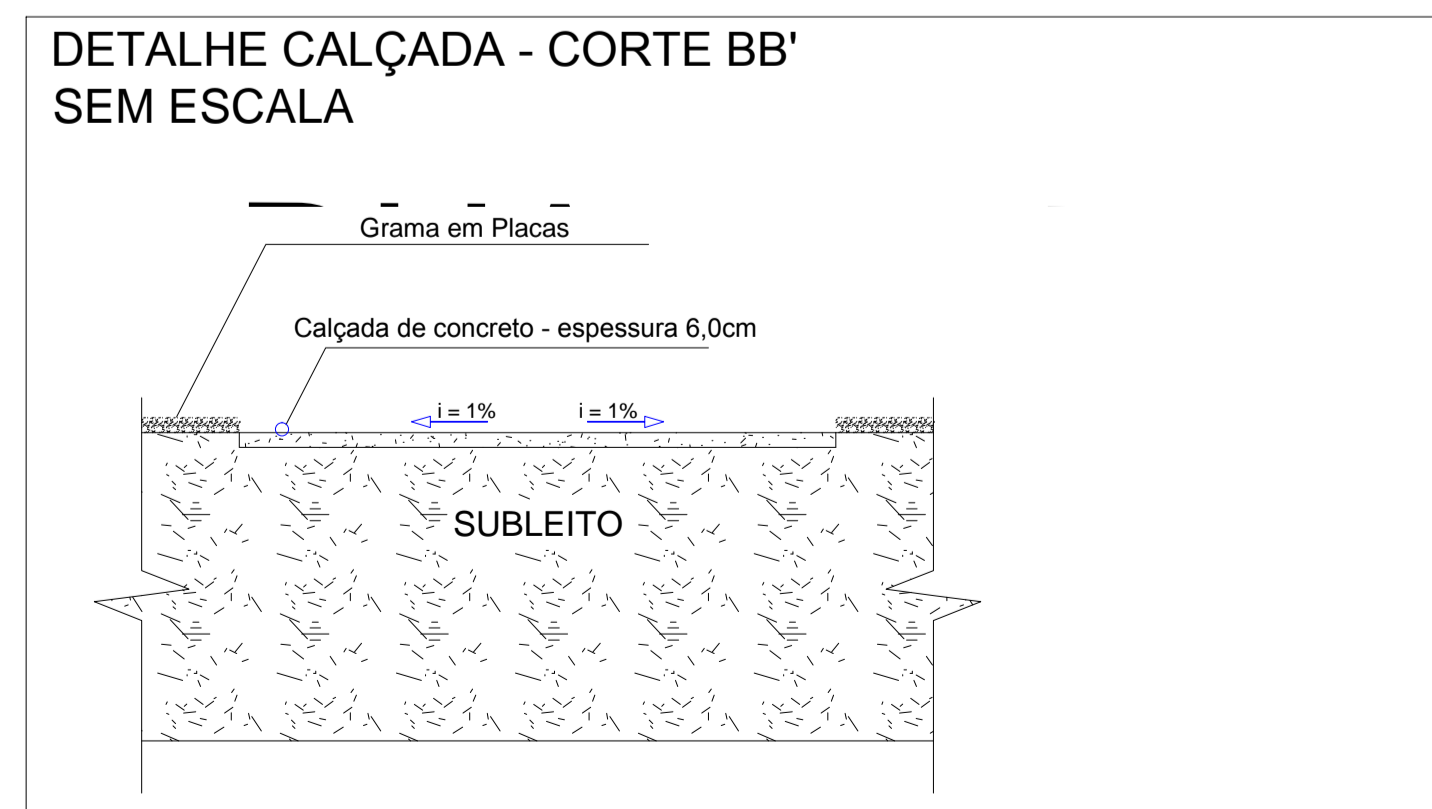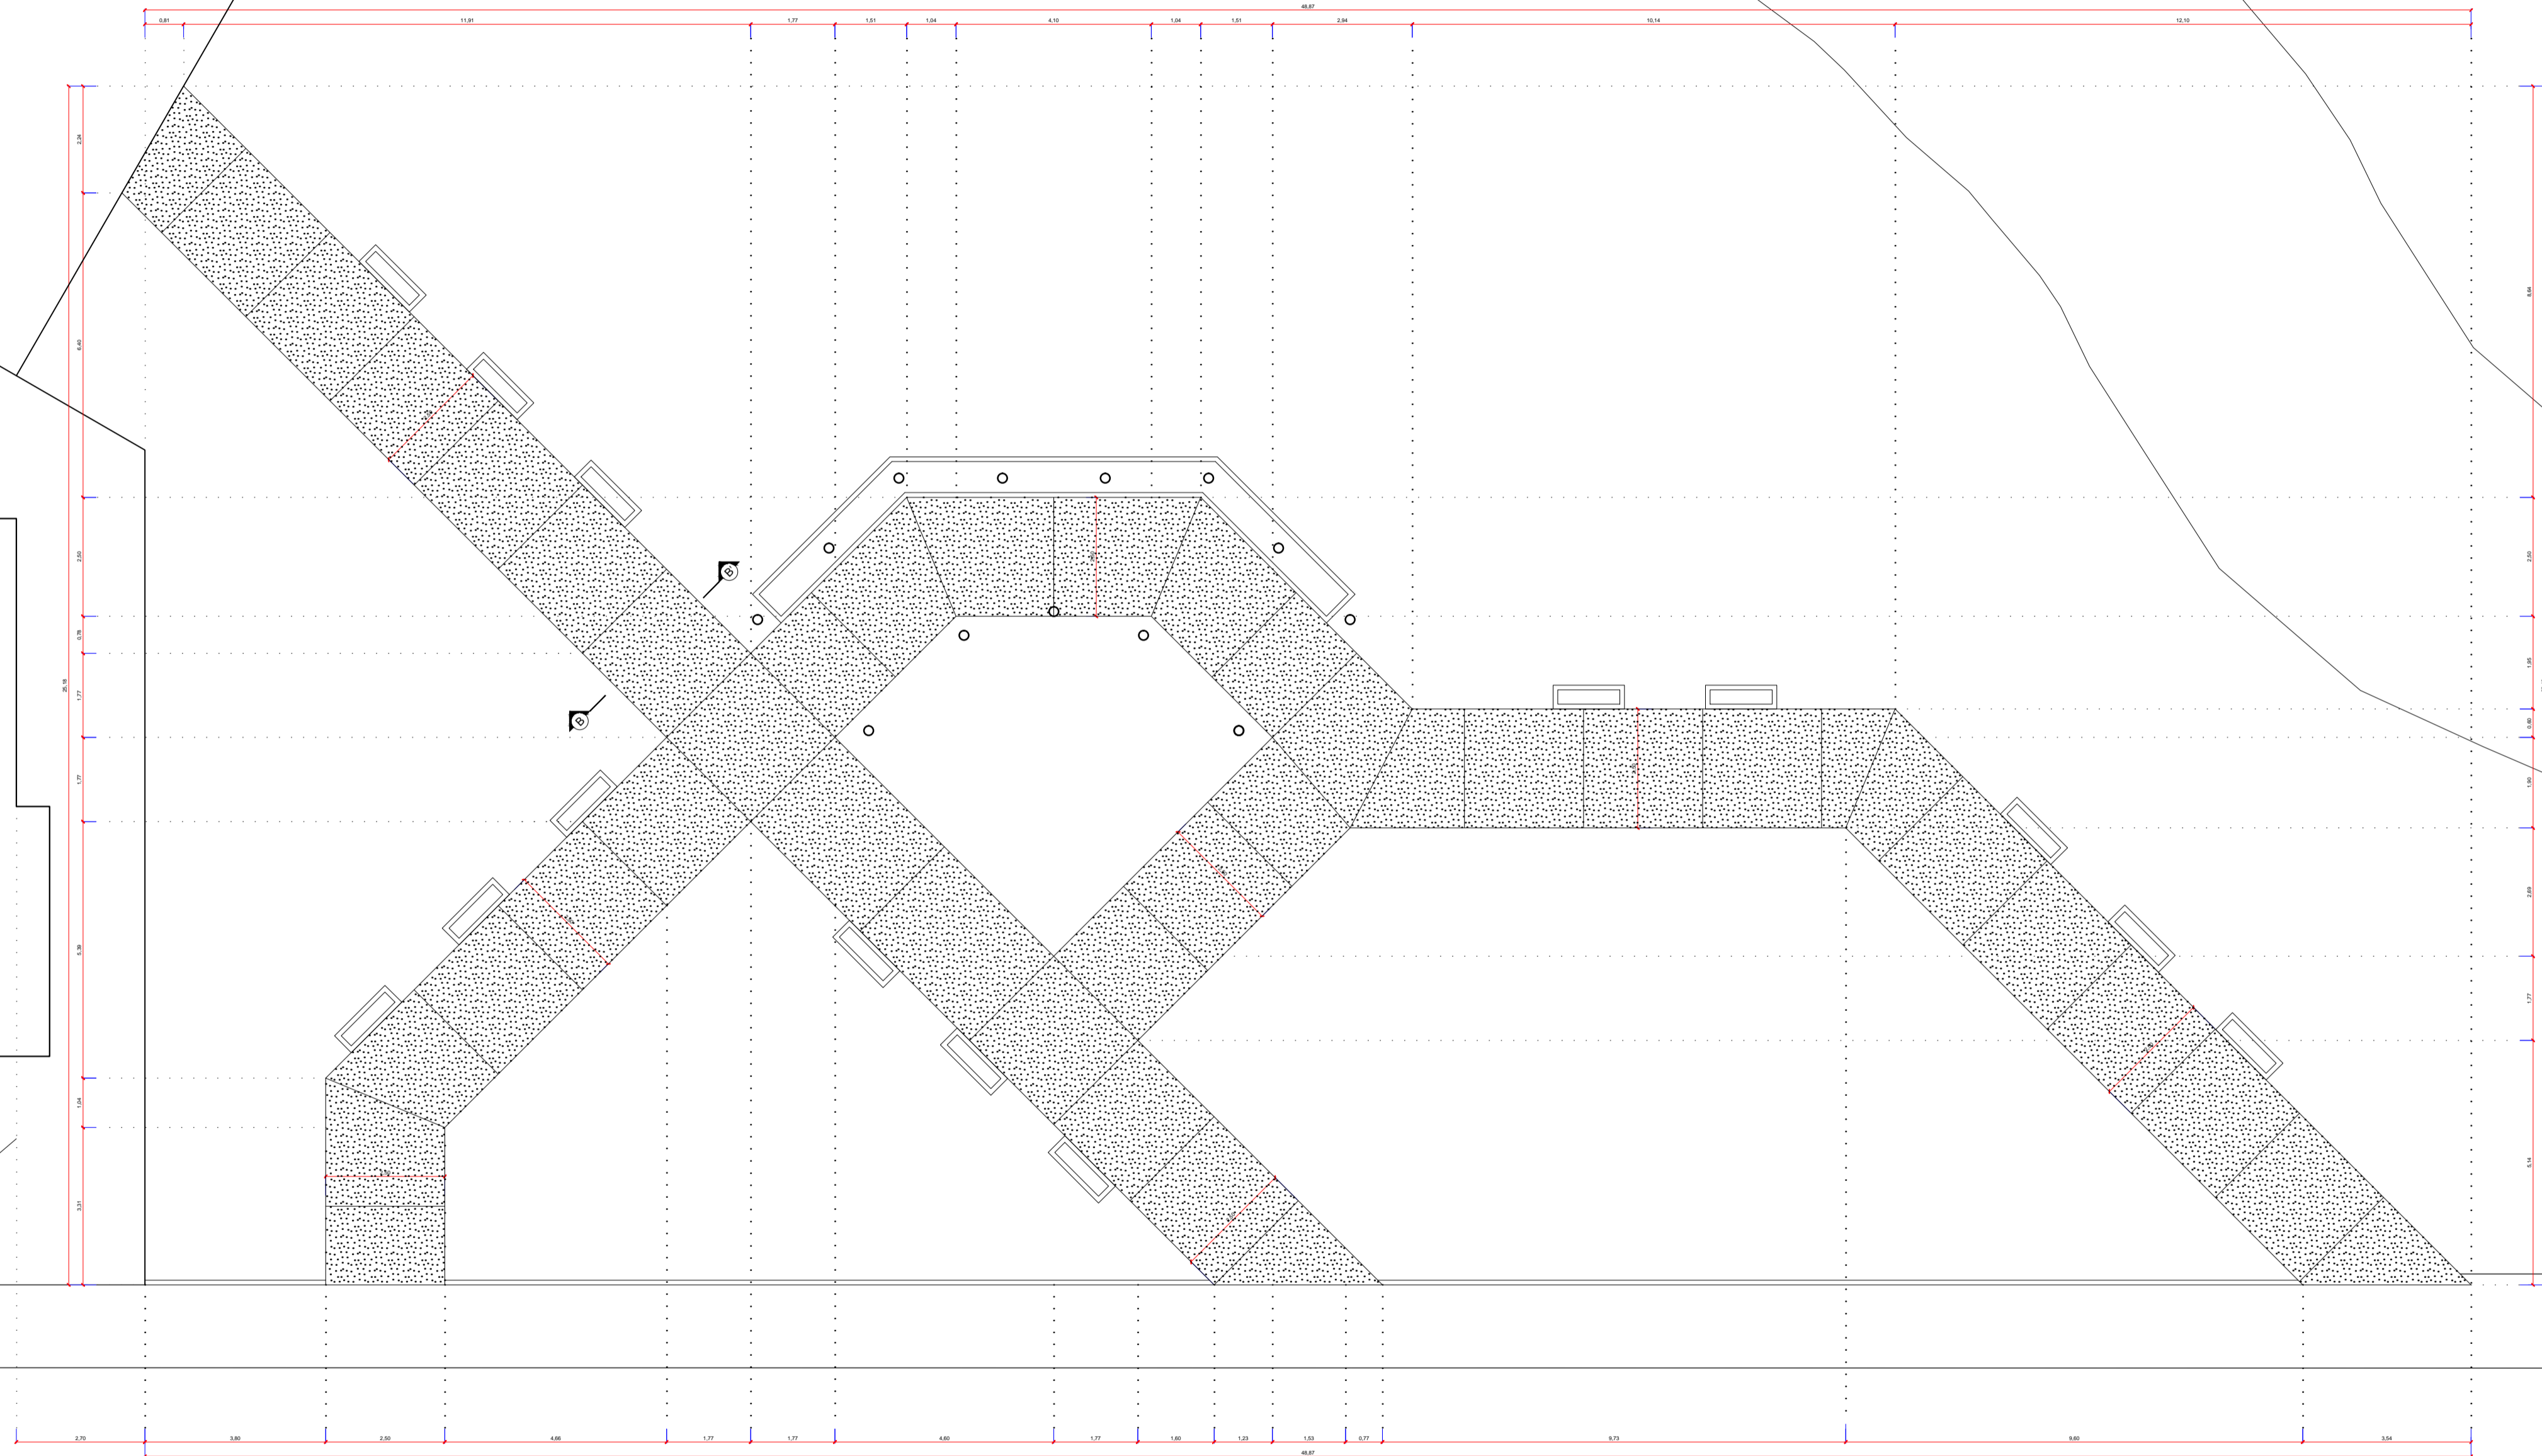

OBS:

- A calçada deverá ter 1% de inclinação do eixo para as bordas
- Área a ser pavimentada = 237,48m²
- Área com aplicação de grama - 1,0m de largura a partir da borda da calçada, área de plantio = 110,00m²

<p>eng@montecastelo.sc.gov.br</p>	EMPREENDIMENTO PRAÇA DE CONVIVÊNCIA ENDEREÇO: RUA NARCISO FINK - ESQUINA COM RUA GOVERNADOR JORGE LACERDA BAIRRO COHAB - MONTE CASTELO/SC	
	PROPRIETÁRIO PREFEITURA MUNICIPAL DE MONTE CASTELO	
PROJETO ARQUITETÔNICO		ASSINATURA Responsável Técnico
AUTOR / RESPONSÁVEL TÉCNICO Engº DAIR KACZMAREK CREA/SC: 122404-8		ASSINATURA Responsável Técnico
DISCRIMINAÇÃO DETALHAMENTO PINTURA DA QUADRA		Nº DA FRANQUIA 02
ESCALA INDICADA	DATA 28/03/2019	DESENHO JOEL WENG
		03