




Planta baixa - Estrutura de pergolado
esc - 1/50 unidade metros

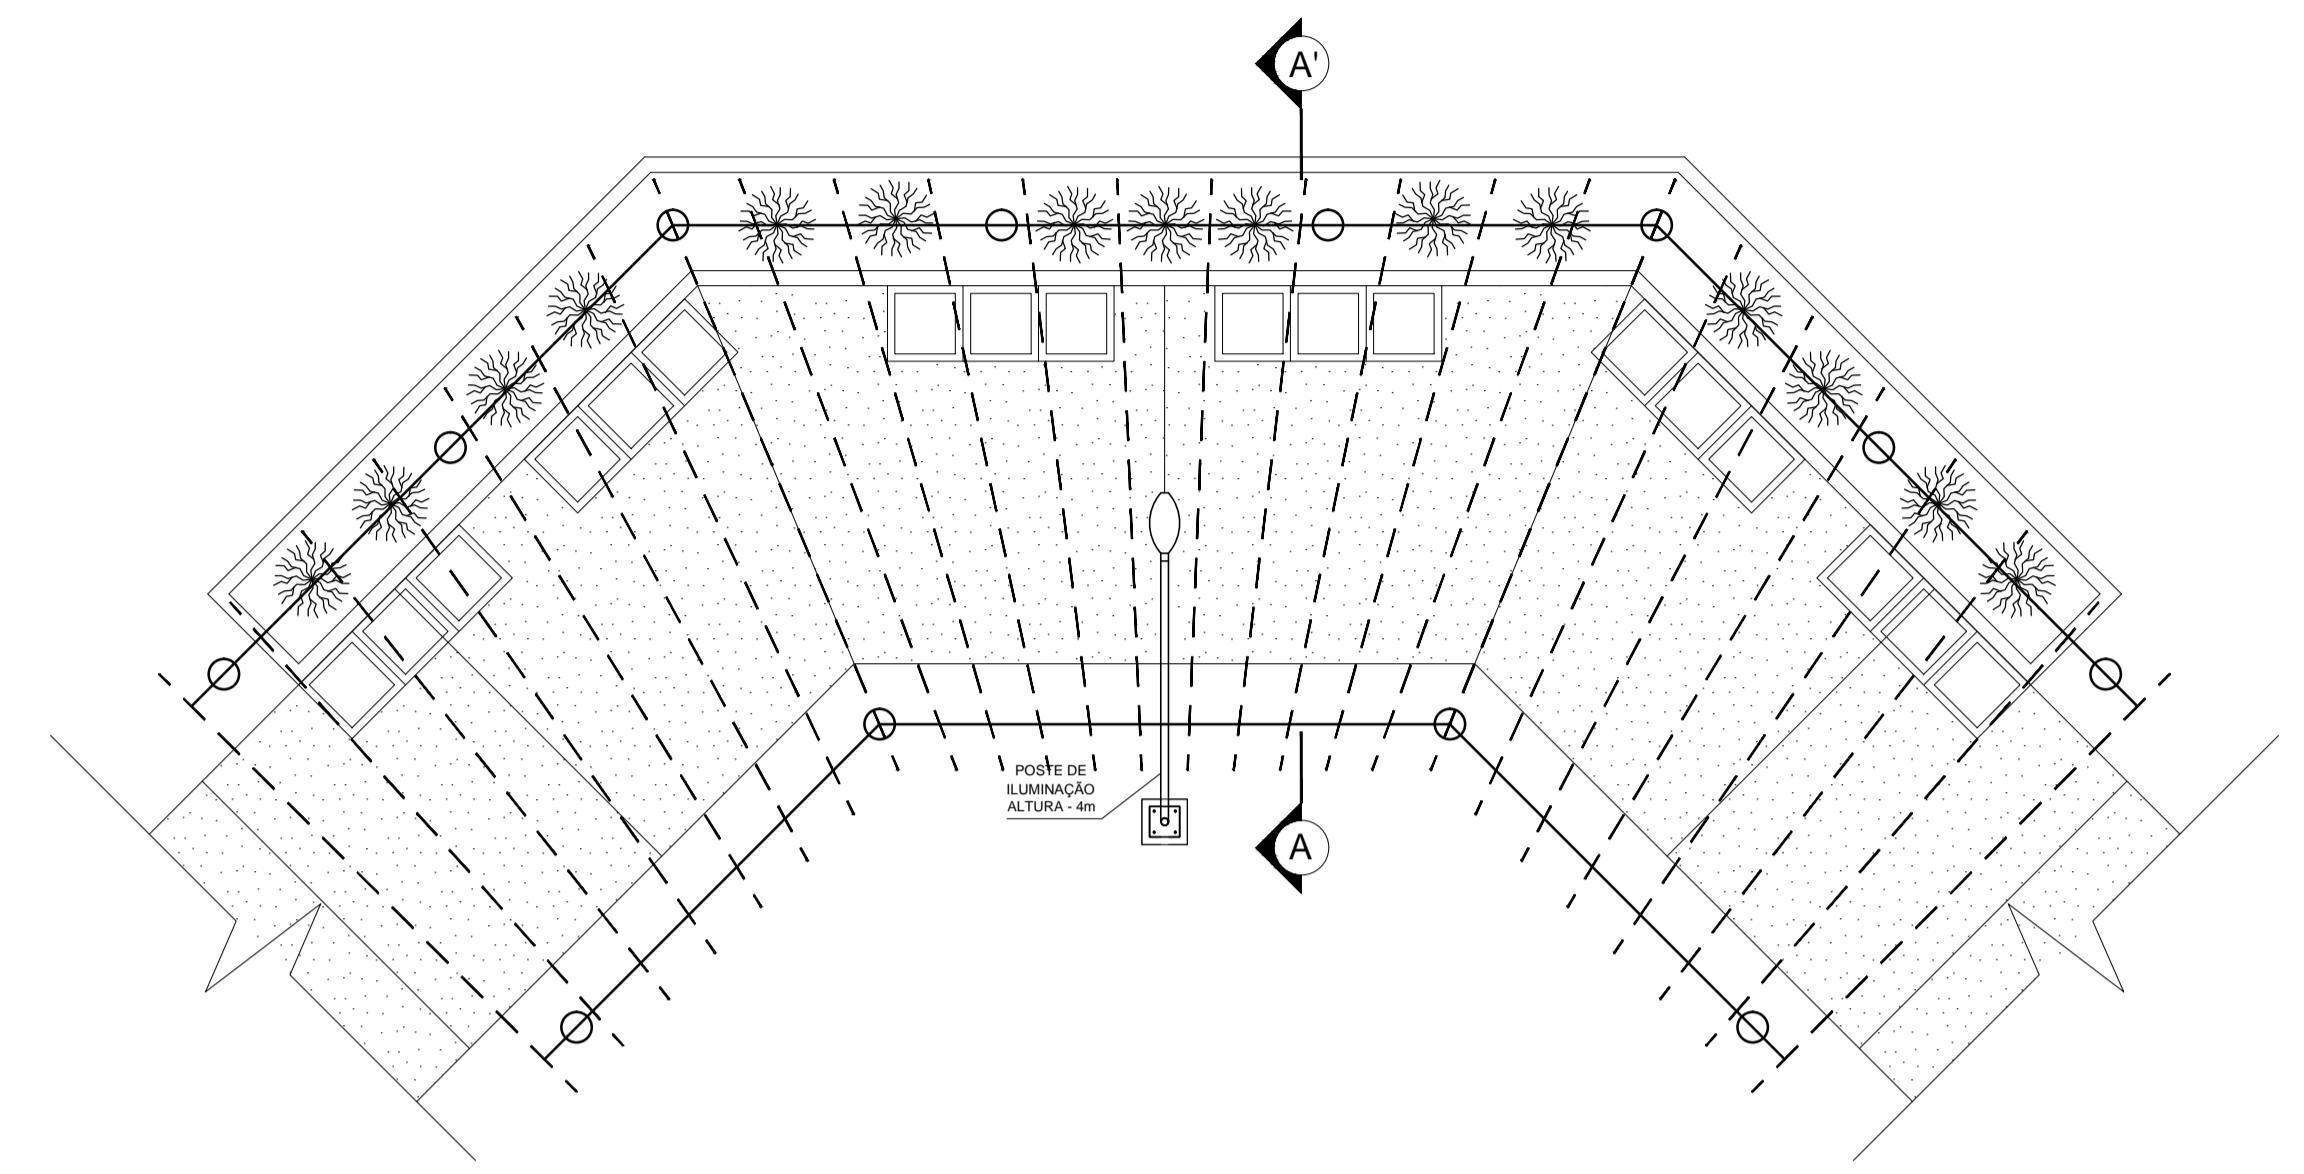

Planta baixa - Arquitetônico pergolado
esc - 1/50 unidade metros

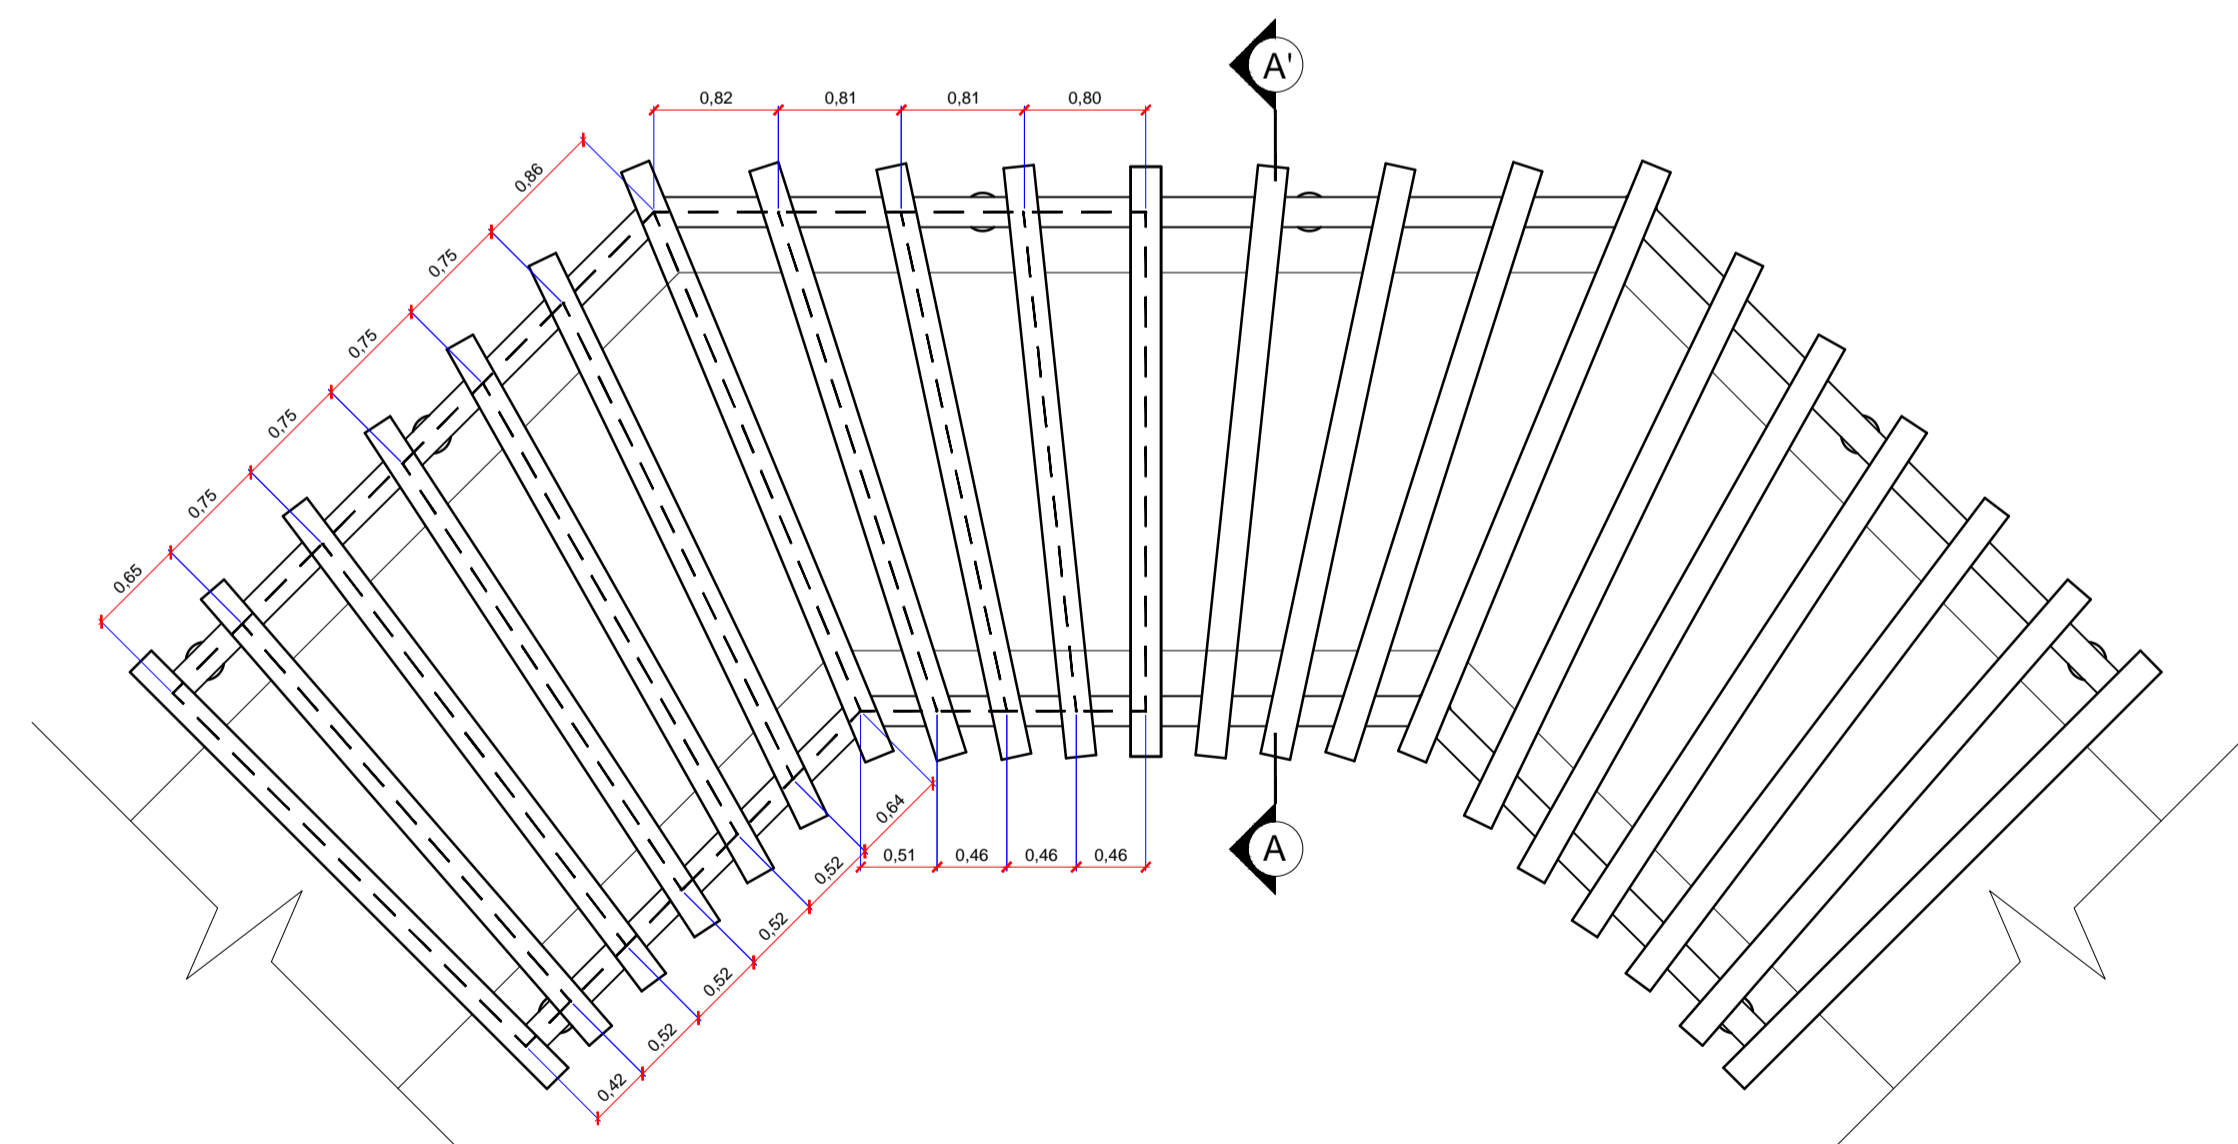

Planta cobertura - Estrutura de pergolado
esc - 1/50 unidade metros

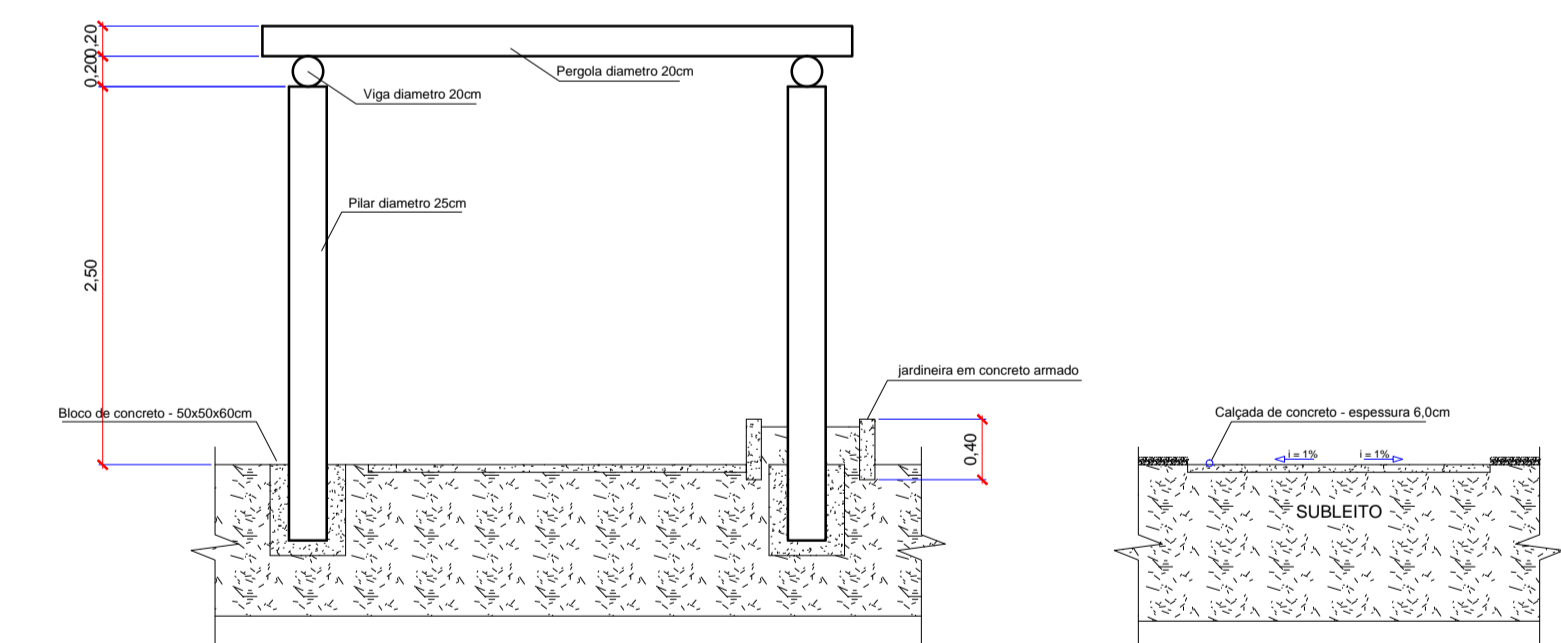

Corte AA'
esc - 1/50 unidade metros

 eng@montecastelo.sc.gov.br	EMPREENDIMENTO PRAÇA DE CONVIVÊNCIA ENDEREÇO: RUA NARCISO FINK - ESQUINA COM RUA GOVERNADOR JORGE LACERDA BAIRRO COHAB - MONTE CASTELO/SC	
	PROPRIETÁRIO PREFEITURA MUNICIPAL DE MONTE CASTELO	
PROJETO ARQUITETÔNICO		Nº DA FRANCHA 03
AUTOR / RESPONSÁVEL TÉCNICO Engº DAIR KACZMAREK CREA/SC: 122404-8	ASSINATURA Prefeito Municipal: Jean Carlo Medeiros de Souza	ASSINATURA Responsável Técnico
DISCRIMINAÇÃO DETALHAMENTO PINTURA DA QUADRA		Nº DA FRANCHA 03
ESCALA INDICADA	DATA 28/03/2019	DESENHO JOEL WENG