


CORTE CD
ESCALA 1:50

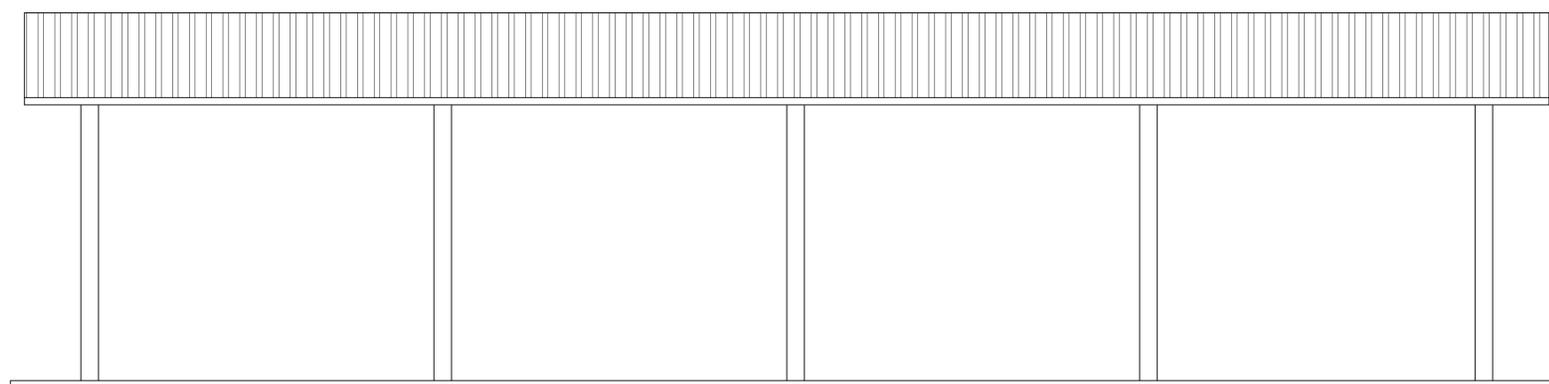

ELEVAÇÃO LATERAL
ESCALA 1:50

É VEDADA A REPRODUÇÃO OU UTILIZAÇÃO TOTAL OU PARCIAL DESTA DESENHO SEM PREVIA AUTORIZAÇÃO, SENDO PROIBIDO SEU USO PARA FINS CONTRÁRIOS AOS INTERESSES DE SEU PROPRIETÁRIO.

Conforme aprovação do Conselho Municipal de Desenvolvimento Econômico e Social - CMDES, devidamente comprovado nos Autos do Processo Administrativo 003/2019, onde teve como requerente a empresa PAULO CESAR FRANCISCO & CIA LTDA.

ÁREA PARA CARIMBOS E APROVAÇÕES

João Guilherme P. Bastos
Engenheiro Civil
CREA/SC 149831-7
(47) 99220-1315

Gabriela Torette
Engenheira Civil
CREA/SC 155160-7
(47) 99231-9675

BASTOS & TORETTI
ENGENHARIA
CREA/SC 163756-6
Praça dos expedicionários, nº 50, sala 03, Centro - Monte Castelo/SC

PROJETO ARQUITETÔNICO

OBRA: GALPÃO INDUSTRIAL		PRANCHIA: A1
CONTRATANTE: PREFEITURA DE MONTE CASTELO - SC	MUNICÍPIO: MONTE CASTELO	UF: SC
ENDEREÇO: BR 116 - KM 74		BAIRRO: LOCALIDADE DE TAQUARAL
ÁREA DO EDIFICAÇÃO: 200,00m²	ÁREA TERRENO: 3.350,00m²	DATA: AGOSTO/2019 FOLHA: 02/03

PROJETOS:
- CORTE CD.
- ELEVAÇÃO LATERAL.

PREFEITURA MUNICIPAL DE MONTE CASTELO - SC
CNPJ: 03.102.520/0001-66
CONTRATANTE