


COORDENADAS
26.510053
50.229632

-  **ÁREA PERMEÁVEL**
-  **ÁREA DO GALPÃO À CONSTRUIR**
-  **OBRAS EXISTENTES**
-  **ÁREA DE PRESERVAÇÃO AUTO - PISTA**

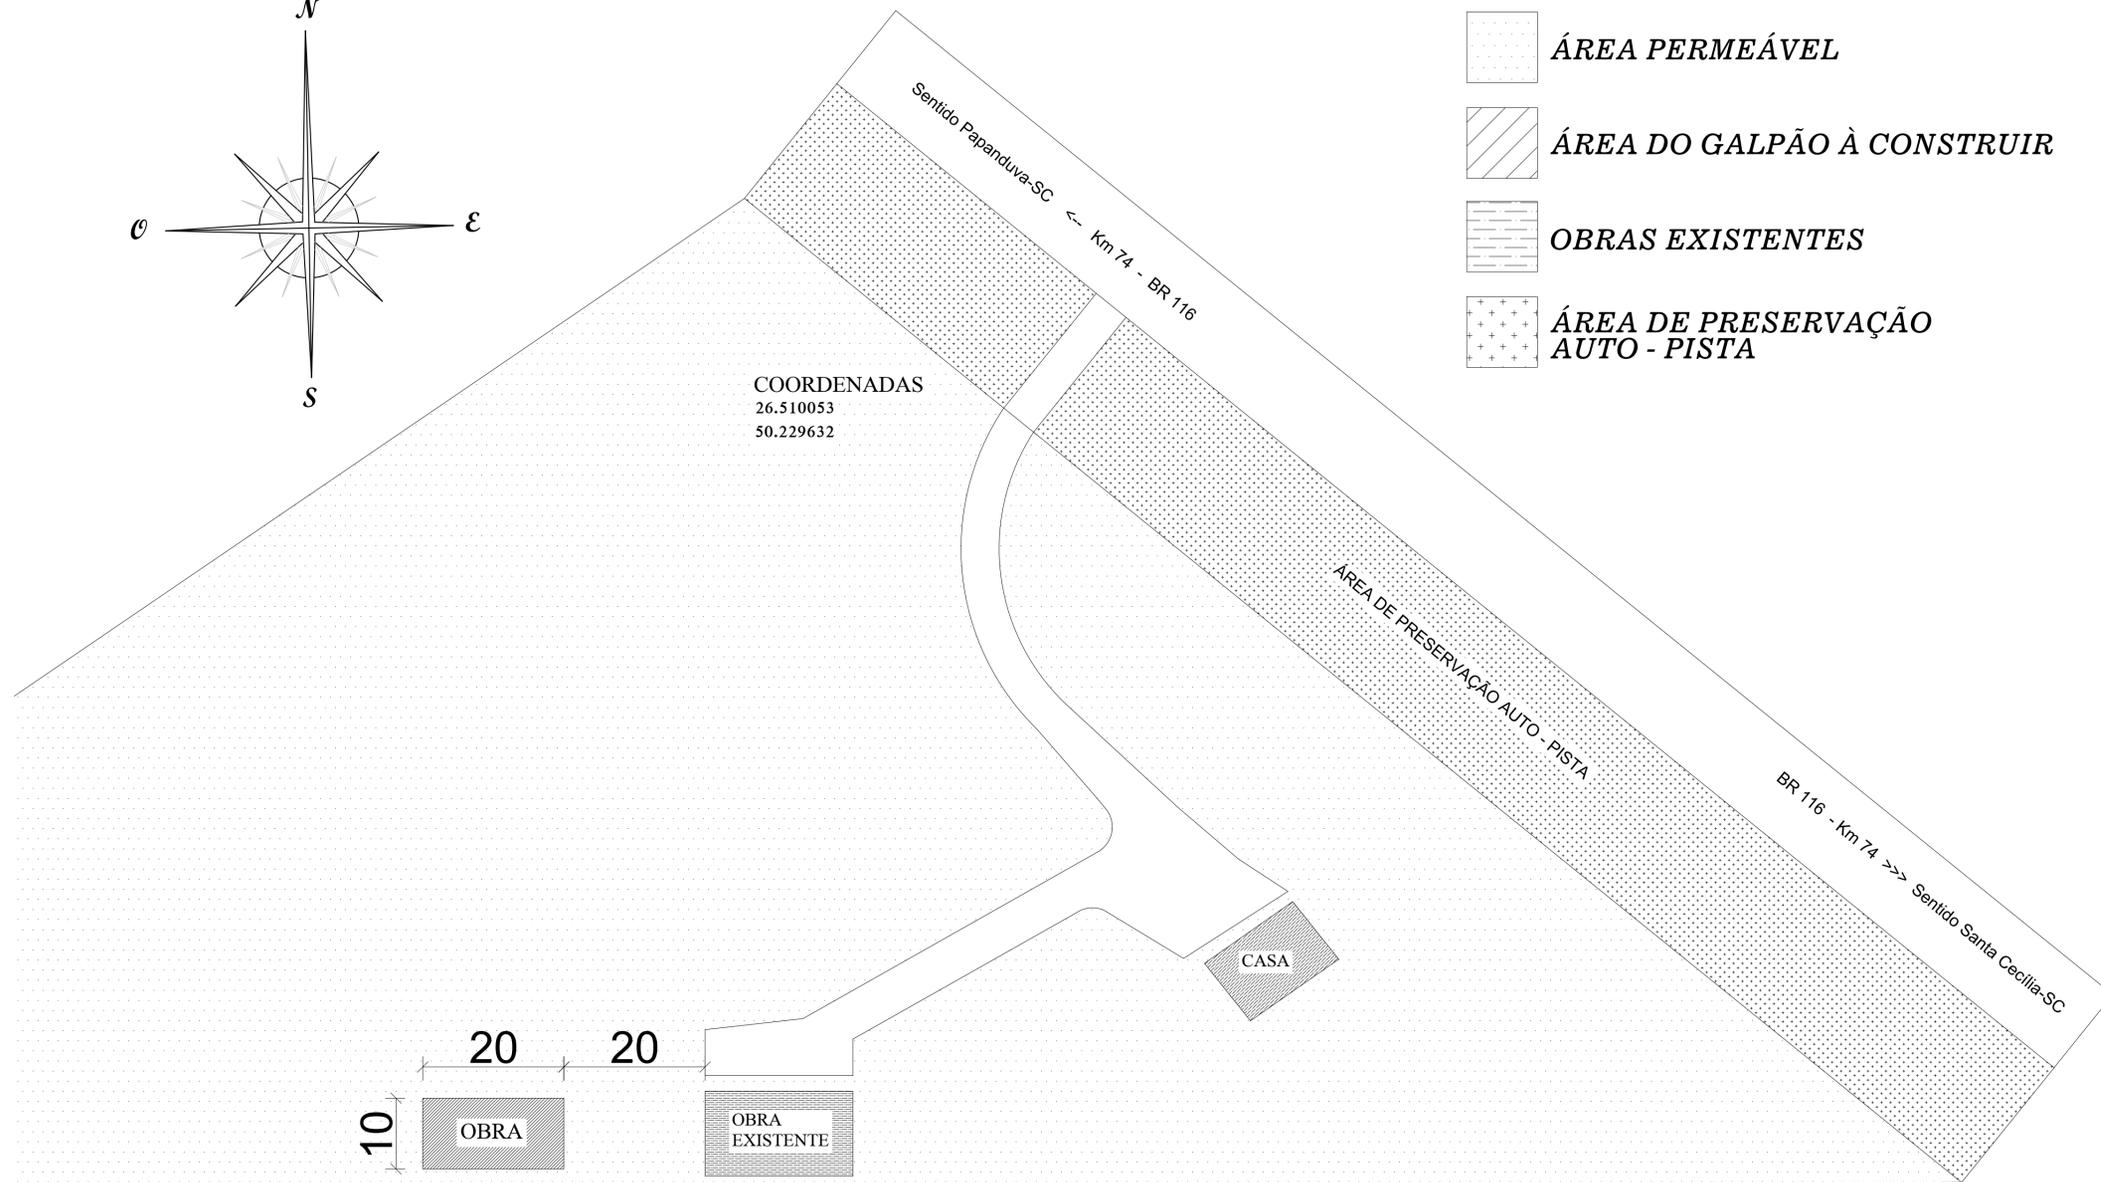

É VEDADA A REPRODUÇÃO OU UTILIZAÇÃO TOTAL OU PARCIAL DESTA DESENHO SEM PREVIA AUTORIZAÇÃO, SENDO PROIBIDO SEU USO PARA FINS CONTRÁRIOS AOS INTERESSES DE SEU PROPRIETÁRIO.

Conforme aprovação do Conselho Municipal de Desenvolvimento Econômico e Social - CMDES, devidamente comprovado nos Autos do Processo Administrativo 003/2019, onde teve como requerente a empresa PAULO CESAR FRANCISCO & CIA LTDA.

ÁREA PARA CARIMBOS E APROVAÇÕES

<p>João Guilherme P. Bastos Engenheiro Civil CREA/SC 149831-7 (47) 99220-1315</p>	 <p>BASTOS & TORETTI ENGENHARIA</p> <p>CREA/SC 163756-6 Praça dos expedicionários, nº 50, sala 03, Centro - Monte Castelo/SC</p>
<p>Gabriela Toretti Engenheira Civil CREA/SC 155169-7 (47) 99231-8675</p>	

PROJETO ARQUITETÔNICO

OBRA	GALPÃO INDUSTRIAL		PRANCHA	A1	
CONTRATANTE:	PREFEITURA DE MONTE CASTELO - SC	MUNICÍPIO	MONTE CASTELO	UF	SC
ENDEREÇO	BR 116 - KM 74		BAIRRO	LOCALIDADE DE TAQUARAL	
ÁREA DO EDIFICAÇÃO	200,00m ²	ÁREA TERRENO	3.350,00m ²	DATA	AGOSTO/2019
PROJETOS:	- SITUAÇÃO, - LOCALIZAÇÃO.		DATA	FOLHA	03/03
<p>PREFEITURA MUNICIPAL DE MONTE CASTELO - SC CNPJ Nº 02.020.001-46 CONTRATANTE</p>					

SITUAÇÃO/LOCALIZAÇÃO
ESCALA 1:500