
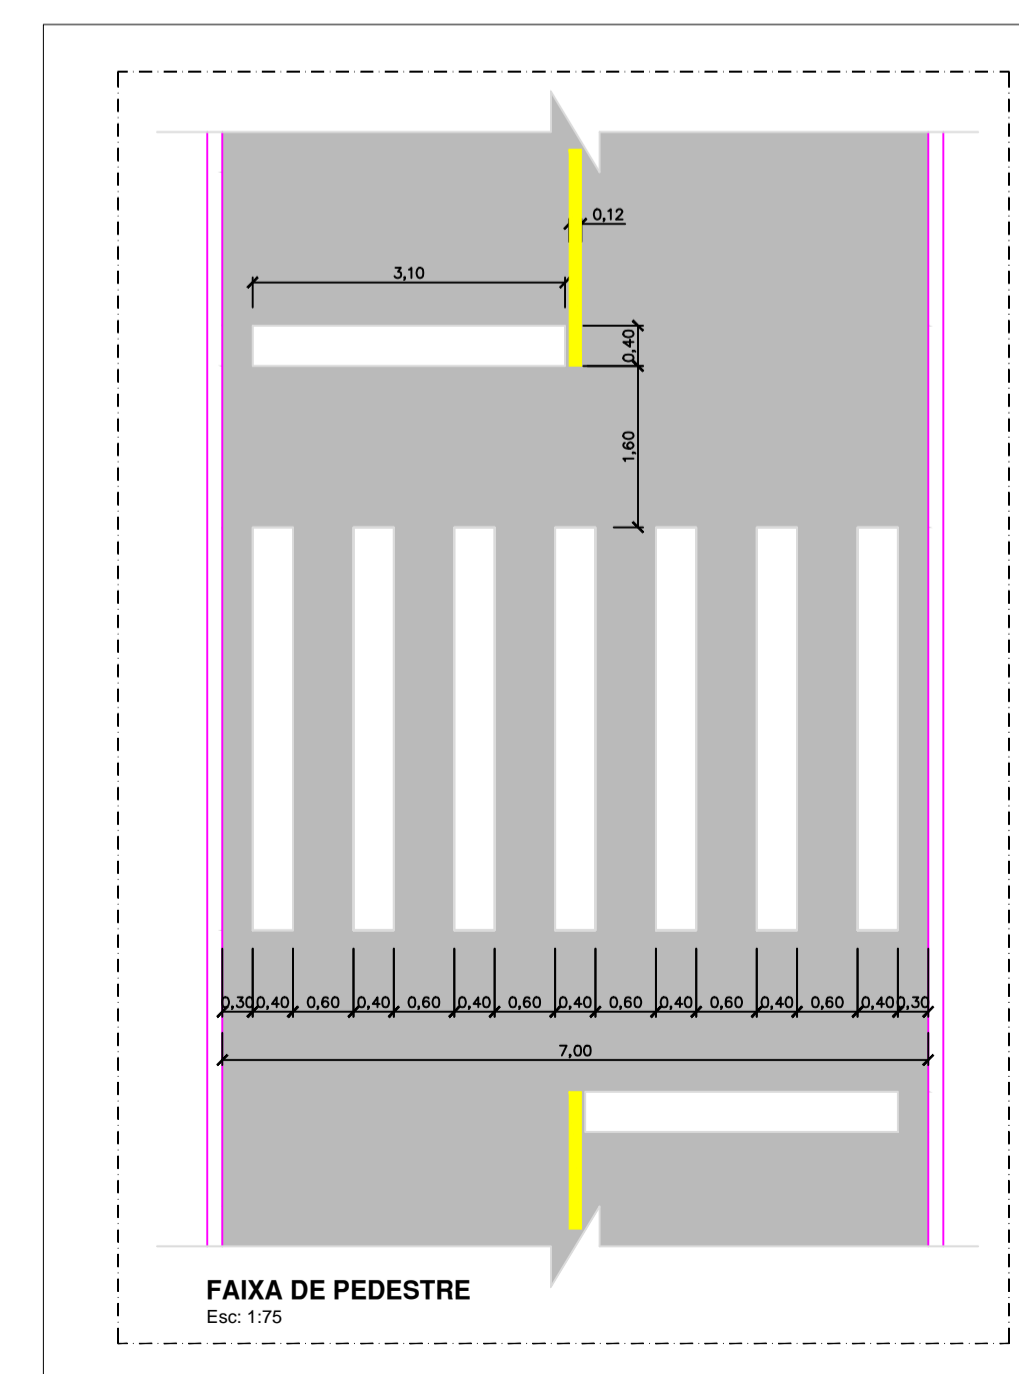


PLACAS DE REGULAMENTAÇÃO				
PLACAS	CÓDIGO	PINTURA	DIMENSÃO	QUANTID.
	R-1	FUNDOS: VERMELHO LETRAS: BRANCAS ORLA INT: BRANCA ORLA EXT: VERMELHA	Ø=0,60m	02
	R-19(40km/h)	FUNDO: BRANCO ORLA: VERMELHA SIMBOLO: PRETO	Ø=0,60m	02
PLACAS DE IDENTIFICAÇÃO DE VIAS				
	pp1	FUNDO: AZUL, ESC. VITÓRIA SIMBOLO BRANCO	0,60m x 0,25m	02

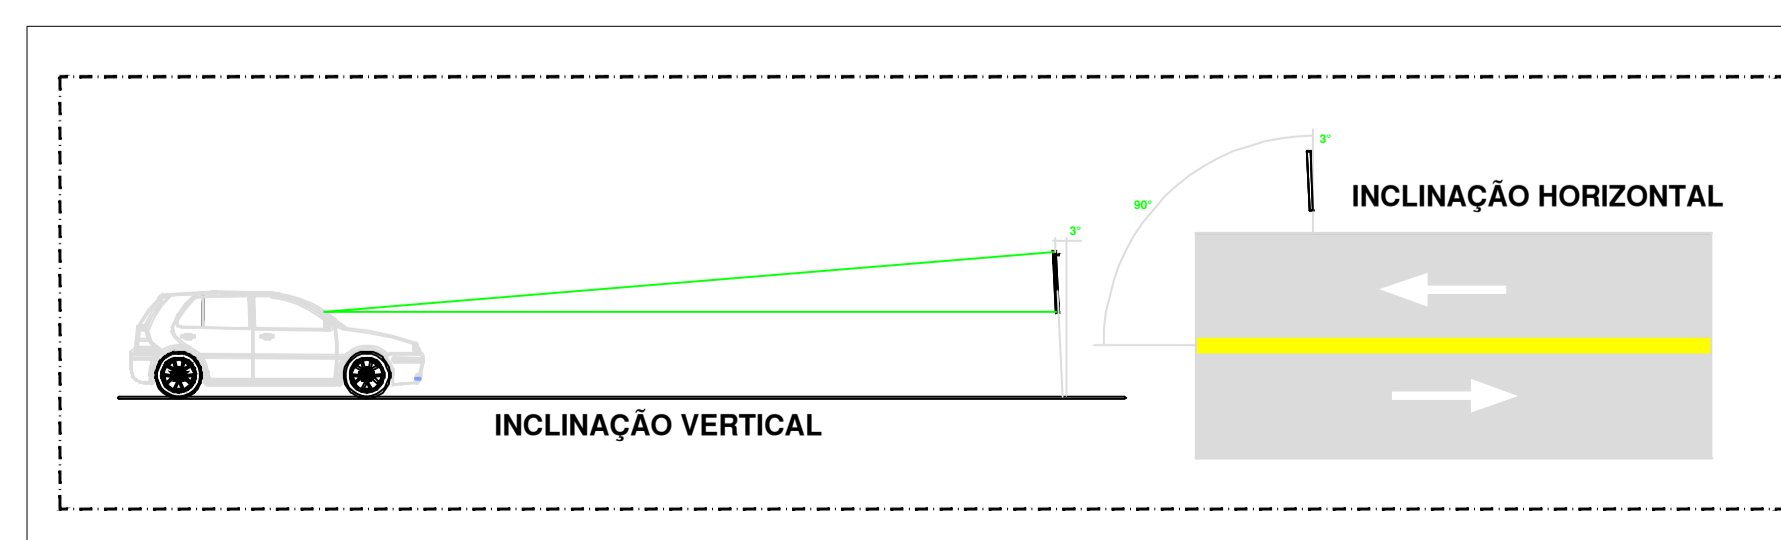

	EMPRESAMENTO	
	PAVIMENTAÇÃO	
ENDEREÇO: RUA 12 DE OUTUBRO DISTRITO RESIDÊNCIA FUCK - MONTE CASTELO/SC		
PROPRIETÁRIO: PREFEITURA MUNICIPAL DE MONTE CASTELO		
PROJETO: SINALIZAÇÃO		
AUTOR / RESPONSÁVEL TÉCNICO	ASSINATURA	ASSINATURA
Eng.º DAIR KACZMAREK CREA/SC: 122404-8	_____ Prefeito Municipal: Jean Carlo Medeiros de Souza	_____ Responsável Técnico
DISCRIMINAÇÃO: PLANTA BAIXA, DETALHES DE PLACAS, FAIXA DE PEDESTRE		
ESCALA INDICADA	DATA: 23/07/2019	DESENHO: DAIR KACZMAREK
		NT DA FRANCHA: 01