
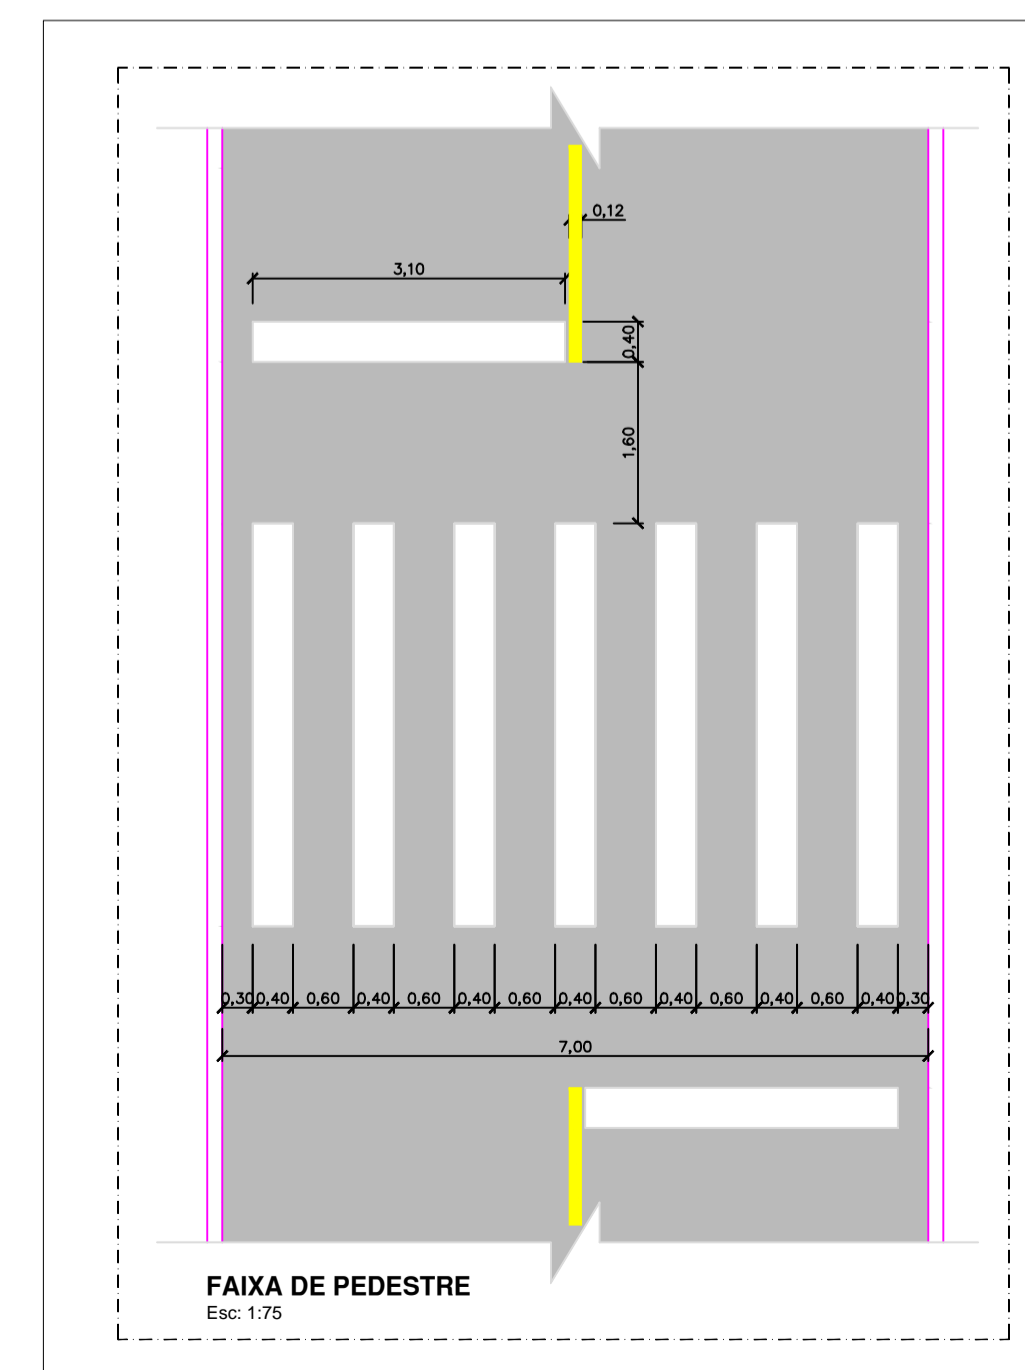


PLACAS DE REGULAMENTAÇÃO				
PLACAS	CÓDIGO	PINTURA	DIMENSÃO	QUANTID.
	R-1	FUNDOS: VERMELHO LETRAS: BRANCAS ORLA INT: BRANCA ORLA EXT: VERMELHA	Ø=0,60m	02
	R-19(40km/h)	FUNDO: BRANCO ORLA: VERMELHA SIMBOLO: PRETO	Ø=0,60m	02
PLACAS DE IDENTIFICAÇÃO DE VIAS				
	pp1	FUNDO: AZUL, ESC. VITÓRIA SIMBOLO BRANCO	0,60m x 0,25m	02

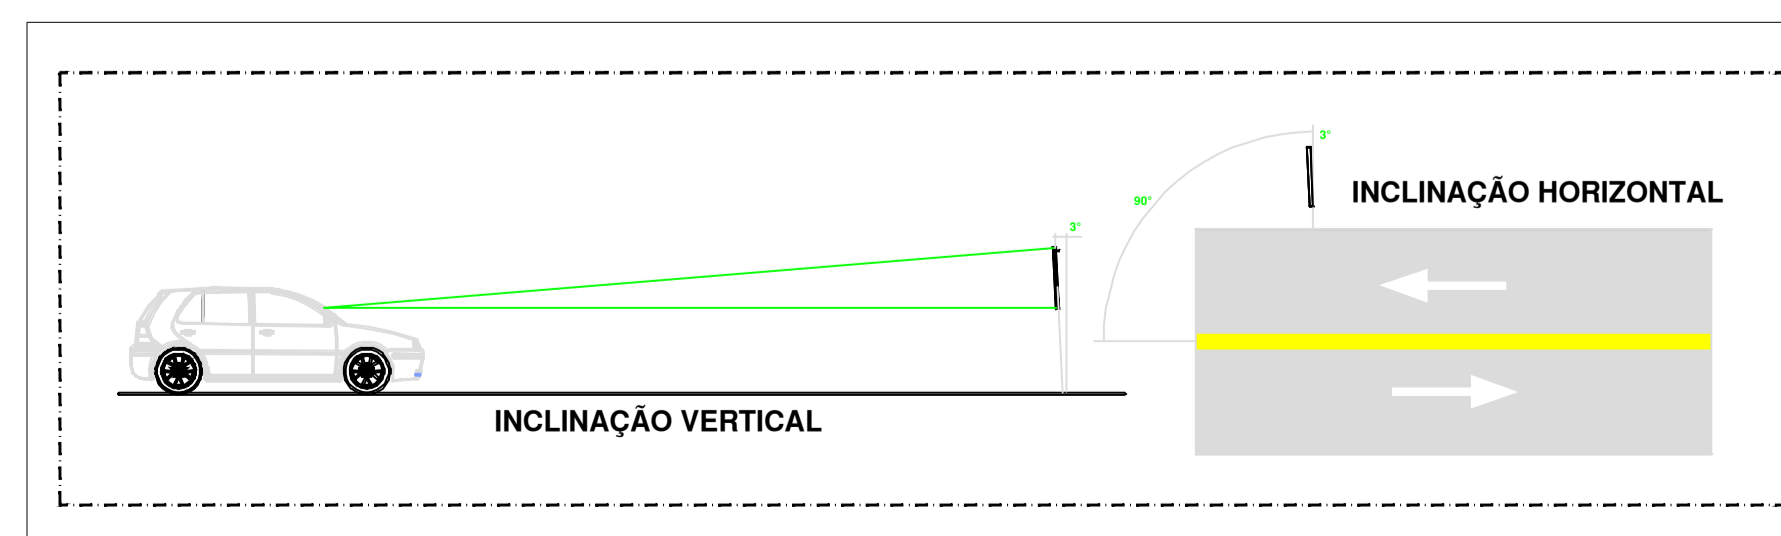

	EMPREENDIMENTO	
	PAVIMENTAÇÃO	
eng@montecastelo.sc.gov.br	ENDEREÇO	
	RUA 13 MAIO DISTRITO RESIDÊNCIA FUCK - MONTE CASTELO/SC	
Engº DAIR KACZMAREK CREA/SC: 122404-8	PROPRIETÁRIO	
	PREFEITURA MUNICIPAL DE MONTE CASTELO	
DISCRIMINAÇÃO	PROJETO	
	SINALIZAÇÃO	
AUTOR / RESPONSÁVEL TÉCNICO	ASSINATURA	ASSINATURA
Engº DAIR KACZMAREK CREA/SC: 122404-8	Prefeito Municipal: Jean Carlo Medeiros de Souza	Responsável Técnico
ESCALA INDICADA	DATA	DESENHO
	23/07/2019	DAIR KACZMAREK
PLANTA BAIXA, DETALHES DE PLACAS, FAIXA DE PEDESTRE		Nº DA FRANCHA
		01
		01