
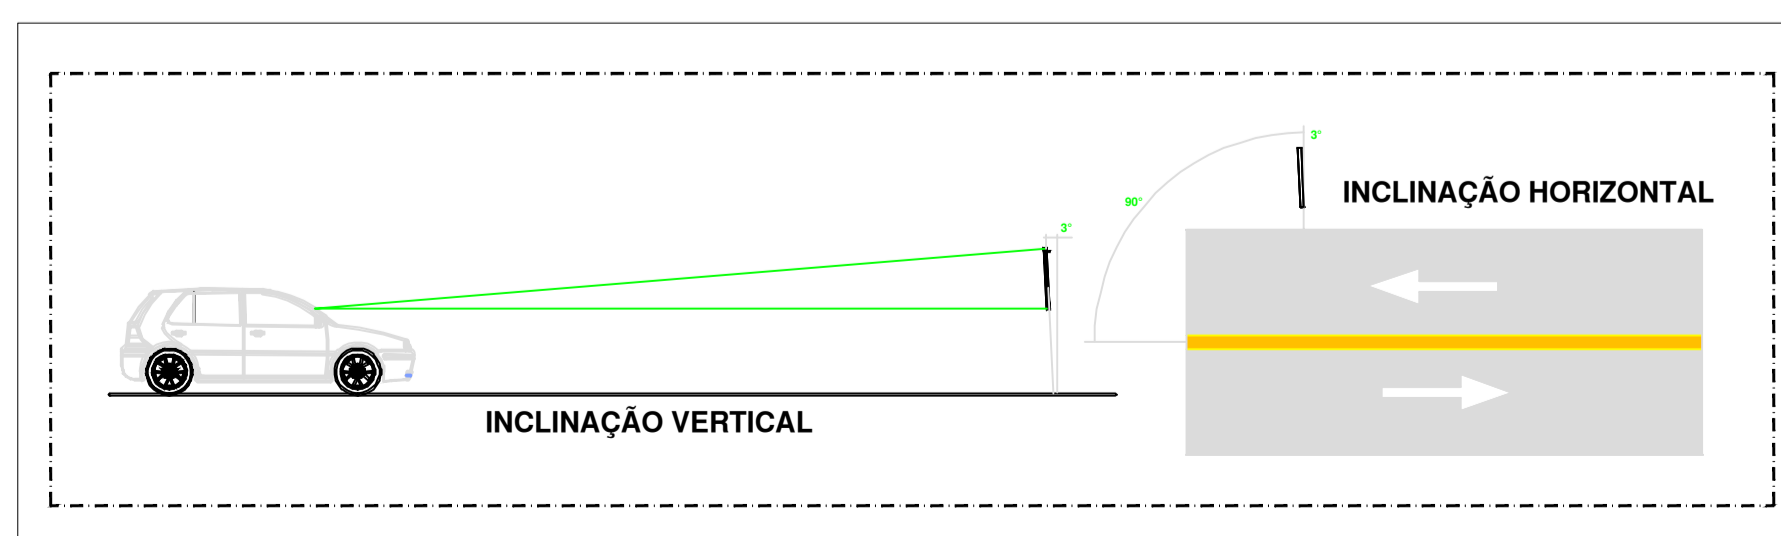


PLACAS DE ADVERTÊNCIA					PLACAS DE REGULAMENTAÇÃO				
PLACAS	CÓDIGO	PINTURA	DIMENSÃO	QUANTID.	PLACAS	CÓDIGO	PINTURA	DIMENSÃO	QUANTID.
	A-32b	FUNDO: AMARELO SIMBOLO: PRETO ORLA INT: PRETA ORLA EXT: AMARELA	L=0,60m	04		R-1	FUNDO: VERMELHO LETRAS: BRANCAS ORLA INT: BRANCA ORLA EXT: VERMELHA	Ø=0,60m	02
						R-19(30km/h)	FUNDO: BRANCO ORLA: VERMELHA SIMBOLO: PRETO	Ø=0,60m	02
PLACAS DE IDENTIFICAÇÃO DE VIAS									
	PP1	FUNDO: AZUL ESC. VITÓRIA SIMBOLO BRANCO	0,60mx0,25m	02					

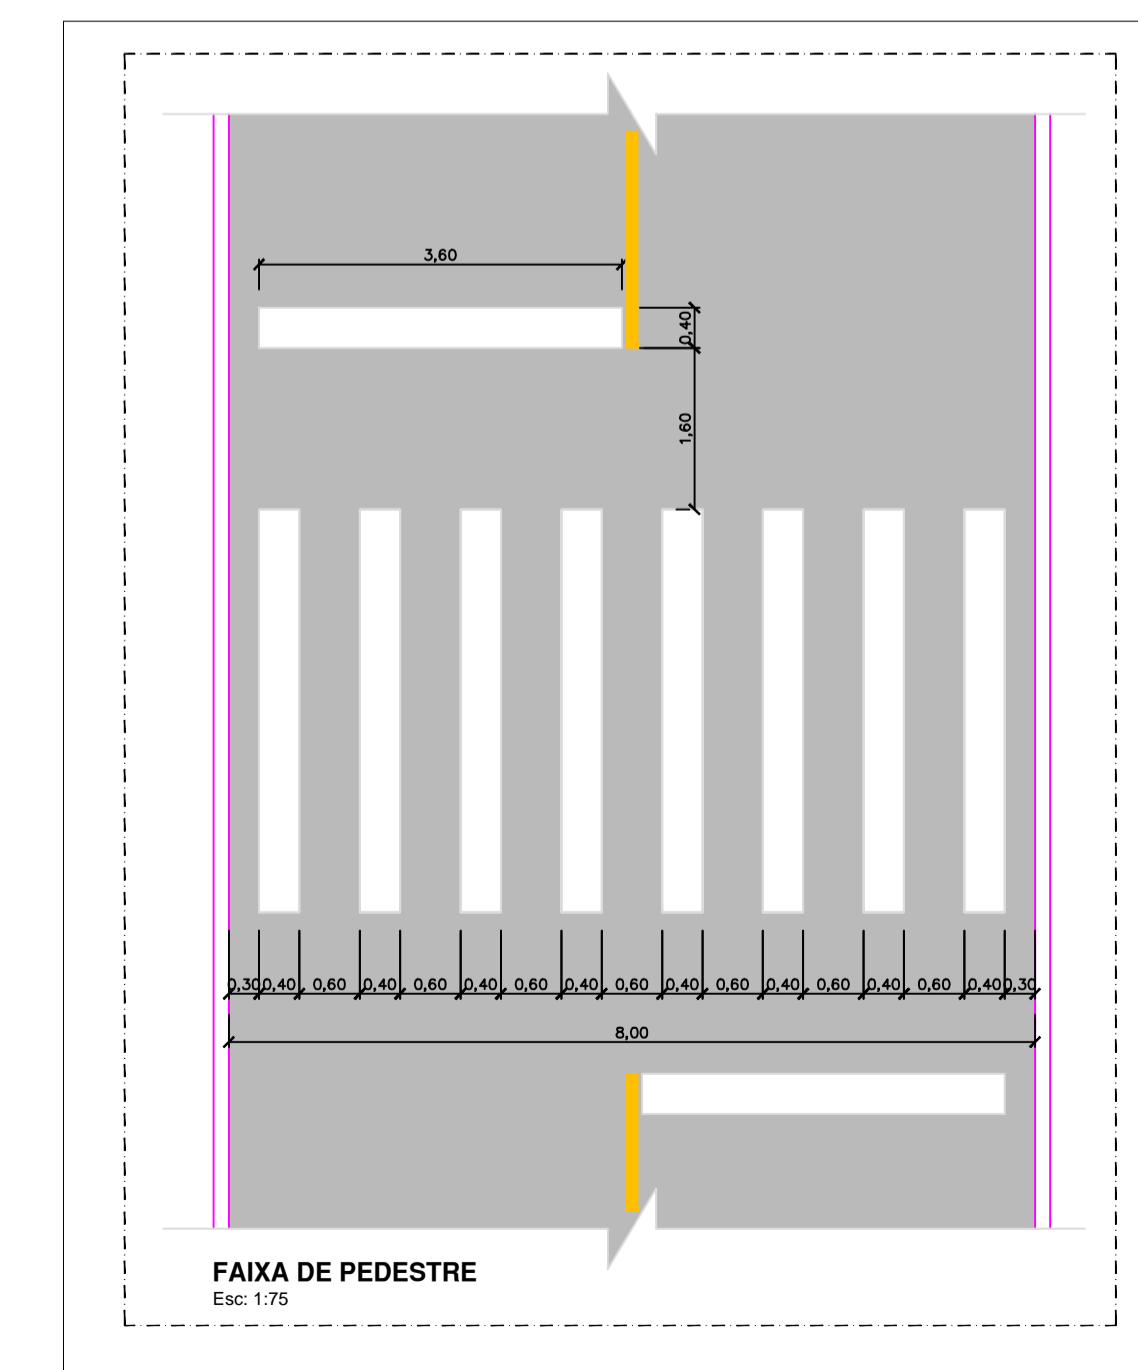

	EMPREENDIMENTO	PAVIMENTAÇÃO	
	ENDEREÇO	RUA HÉLIO DOS ANJOS ORTIZ - BAIRRO COHAB - MONTE CASTELO/SC	
	PROPRIETÁRIO	PREFEITURA MUNICIPAL DE MONTE CASTELO	
	PROJETO	SINALIZAÇÃO	
AUTOR / RESPONSÁVEL TÉCNICO	ASSINATURA	ASSINATURA	
Engº DAIR KACZMAREK CREA/SC: 122404-S		Prefeito Municipal: Jean Carlo Medeiros de Souza	
DISCRIMINAÇÃO	PLANTA BAIXA, DETALHES DE PLACAS		
ESCALA INDICADA	DATA	DESENHO	NT DA FRANCHA
	20/05/2019	DAIR KACZMAREK	01