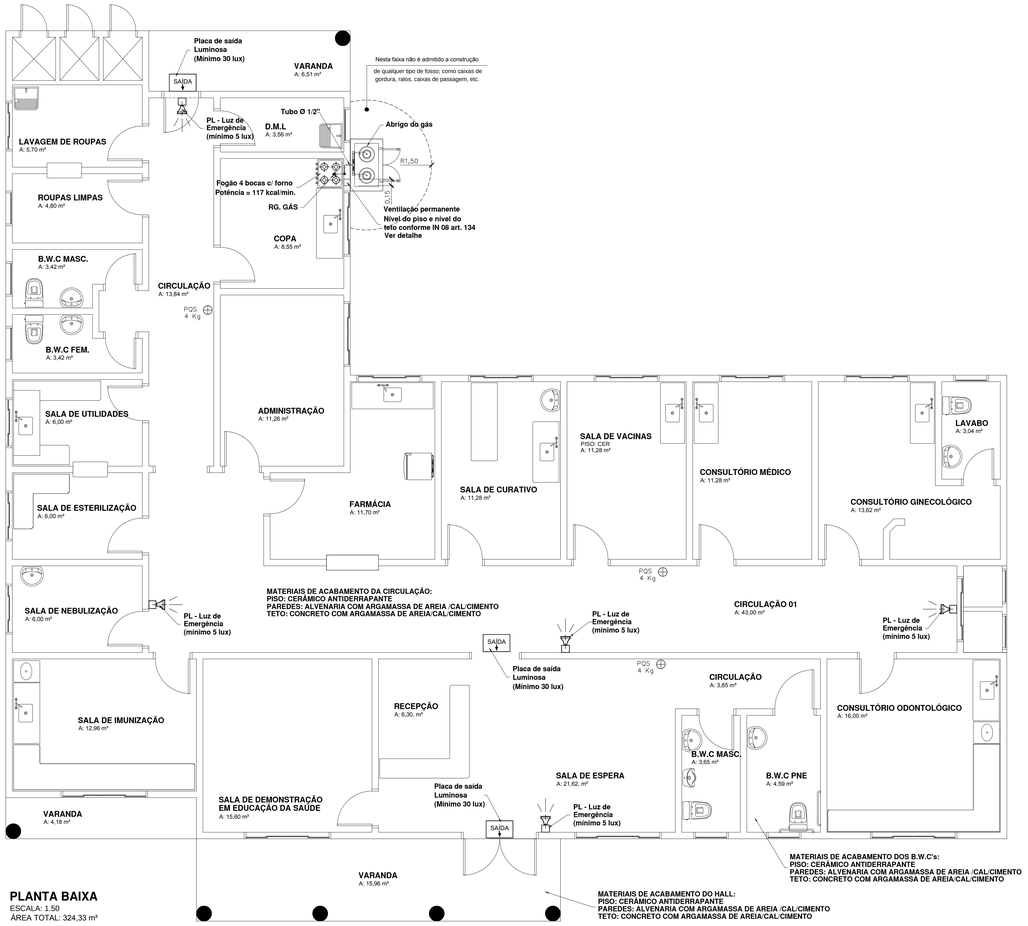

PLANTA BAIXA
ESCALA: 1.50
ÁREA TOTAL: 324,33 m²

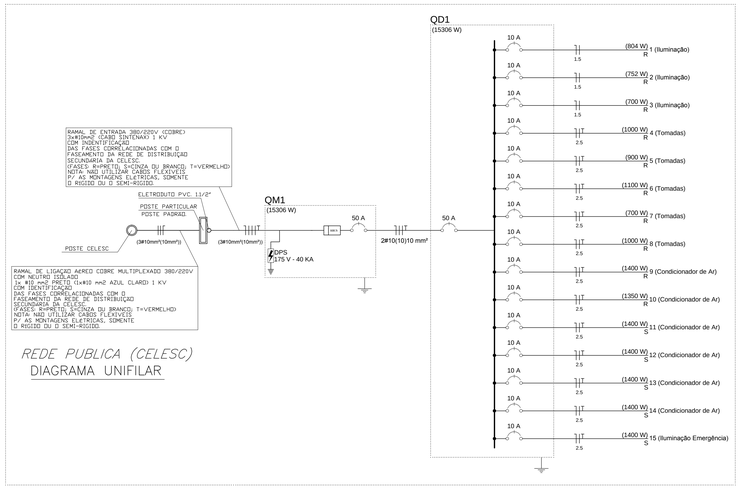

DIAGRAMA UNIFILAR

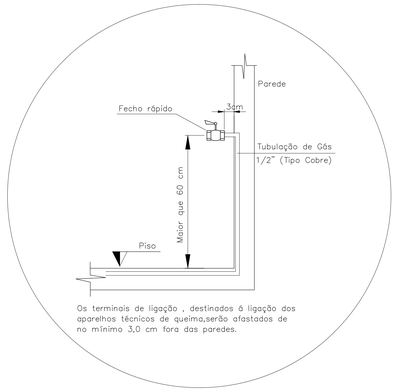

DETALHE REGISTRO DE FECHO RÁPIDO
ESCALA: S/ ESCALA

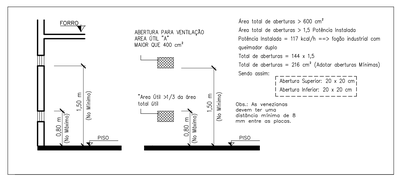

DETALHE VENTILAÇÃO PERMANENTE
ESCALA: sem escala

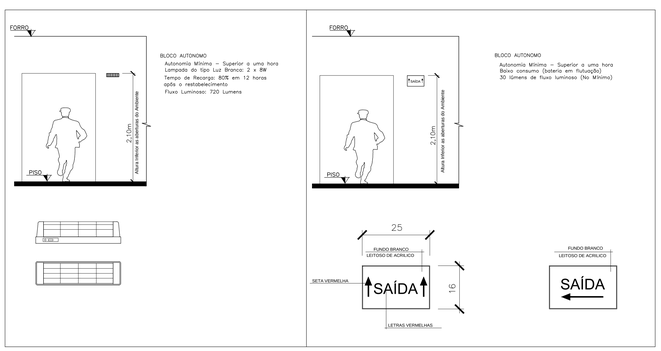

DETALHE LUZ DE EMERGÊNCIA
ESCALA: sem escala

DETALHE PLACA DE SAÍDA LUMINOSA
ESCALA: sem escala

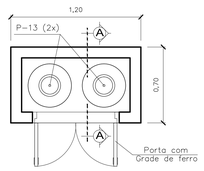

PLANTA BAIXA ABRIGO GÁS
ESCALA: 1 : 20

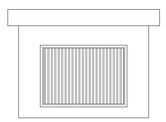

ELEVAÇÃO FRONTAL
ESCALA: 1:20

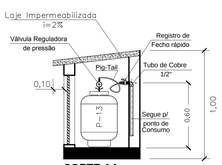

CORTE AA
ESCALA: 1:20

DETALHE REGISTRO
ESCALA: S/ Escala

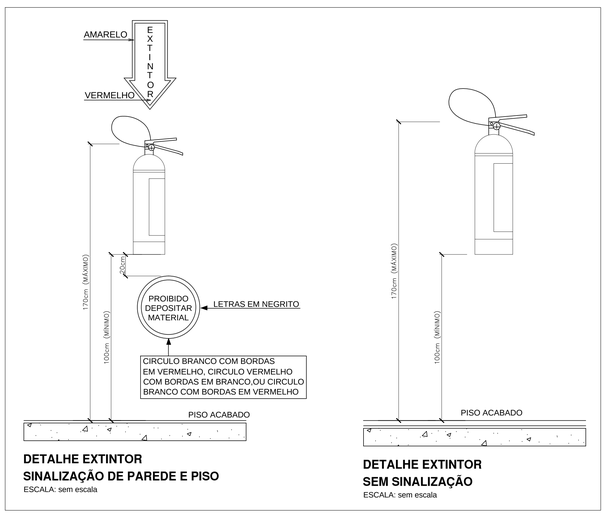

DETALHE EXTINTOR SINALIZAÇÃO DE PAREDE E PISO
ESCALA: sem escala

DETALHE EXTINTOR SEM SINALIZAÇÃO
ESCALA: sem escala

IDENTIFICAÇÃO

NOME DO EMPREENDIMENTO	UNIDADE BÁSICA DE SAÚDE
PROPRIETÁRIO	PREFEITURA MUNICIPAL DE MONTE CASTELO
MUNICÍPIO: MONTE CASTELO	RUA: ESTRADA GERAL + RODEIO GRANDE / LOCALIDADE: RODEIO GRANDE
INSCRIÇÃO IMOBILIÁRIA/INFORM. (PMMC): *****	
AUTOR DO PROJETO: DAIR KACZMAREK	CREA N: 122404-8

SISTEMAS MÍNIMOS EXIGIDOS	PACOTE	SISTEMAS NESTE PROJETO
■ SISTEMA PREVENTIVO POR EXTINTORES (SPE)	1	■ SISTEMA PREVENTIVO POR EXTINTORES (SPE)
■ INSTALAÇÃO DE GÁS COMBUSTÍVEL	1	■ INSTALAÇÃO DE GÁS COMBUSTÍVEL
■ SINALIZAÇÃO PARA ABANDONO DO LOCAL (SAL)	1	■ SINALIZAÇÃO PARA ABANDONO DO LOCAL (SAL)
□ CHUVEIROS AUTOMÁTICOS (SPRINKLER)	1	□ CHUVEIROS AUTOMÁTICOS (SPRINKLER)
□ SISTEMA HIDRÁULICO PREVENTIVO (SHP)	1	□ SISTEMA HIDRÁULICO PREVENTIVO (SHP)
□ ELEVADOR DE EMERGÊNCIA	1	□ ELEVADOR DE EMERGÊNCIA
□ LOCAL PARA RESGATE AÉREO	1	□ LOCAL PARA RESGATE AÉREO
■ SISTEMA DE SAÍDA DE EMERGÊNCIA (SE)	2	■ SISTEMA DE SAÍDA DE EMERGÊNCIA (SE)
■ SISTEMA DE ILUMINAÇÃO DE EMERGÊNCIA	2	■ SISTEMA DE ILUMINAÇÃO DE EMERGÊNCIA
□ DETECÇÃO E ALARME DE INCÊNDIO (SAL)	2	□ DETECÇÃO E ALARME DE INCÊNDIO (SAL)
□ DETECÇÃO DE FUMAÇA	2	□ DETECÇÃO DE FUMAÇA
□ SIST. DE PROTEÇÃO CONTRA DESC. ATMOSFÉRICAS (SPDA)	3	□ SIST. DE PROTEÇÃO CONTRA DESC. ATMOSFÉRICAS (SPDA)
□ MATERIAL DE REVESTIMENTO E ACABAMENTO	4	■ MATERIAL DE REVESTIMENTO E ACABAMENTO
□ DISPOSITIVO PARA ANCORAGEM DE CABOS	4	□ DISPOSITIVO PARA ANCORAGEM DE CABOS
□ PROGRA DE USO COLETIVO	4	□ PROGRA DE USO COLETIVO
□ CALDEIRAS E VASOS DE PRESSÃO	4	□ CALDEIRAS E VASOS DE PRESSÃO
□ SIST. DE VENTILAÇÃO PARA EXAUSTÃO DE FUMAÇA	4	□ SIST. DE VENTILAÇÃO PARA EXAUSTÃO DE FUMAÇA
□ PROTEÇÃO CONTRA QUEDA DE VÉCULOS	4	□ PROTEÇÃO CONTRA QUEDA DE VÉCULOS
□ COMPARTIMENTAÇÃO VERTICAL E HORIZONTAL	4	□ COMPARTIMENTAÇÃO VERTICAL E HORIZONTAL
□		□

LEGENDA PACOTES DE PROJETOS MÍNIMOS
1 - Sistemas obrigatórios que devem constar em projeto para liberação da declaração de aprovação parcial para liberação de alvará de construção.
2, 3 e 4 - Sistemas complementares que podem ter o projeto apresentado posteriormente, porém, até a concluído da obra para vistorias.

PEÇAS TÉCNICAS COMPLEMENTARES APRESENTADAS	USO DE GÁS (GLP/GN)
□ PLANO DE EMERGÊNCIA (PE)	■ EM ABRIGO - QUANTIDADE: 26 Kg
□ BRIGADA DE INCÊNDIO (BI)	□ EM CENTRAL - QUANTIDADE: Kg

MEMORIAIS DESCRITIVOS E PLANILHAS DE DIMENSIONAMENTO APRESENTADAS

□ ROTAS DE FUGA	□ SISTEMA HIDRÁULICO PREVENTIVO	□ CARGA DE INCÊNDIO
■ GÁS COMBUSTÍVEL	□ CHUVEIROS AUTOMÁTICOS	□ .....

DADOS DA OBRA

ÁREA TOTAL CONSTRUÇÃO	324,33 m²	ALTURA DESCENDENTE		- m	
UTILIZAÇÃO	DISCRIMINAÇÃO DO PAVIMENTO	NUMEROS DE PISOS	ÁREA CONSTRUÍDA	CLASSE DE OCUPAÇÃO	CLASSE DE RISCO
PÚBLICA	TÉRREO	01	324,33	01	LEVE
PREVENTIVO POR EXTINTORES	TIPO: PQS QUANT.: 03 / TIPO: -- QUANT.: -- / TIPO: QUANT.:	TOTAL UNIDADES EXTINTORAS		03	
HIDRÁULICO PREVENTIVO	TIPO DE RESERVAT.	ELEVADO	QUANT.HIDRANTES DE RECALQUE	-	
SIM □ NÃO ☒	VOLUME DA RTI	- m³	QUANT.HIDRANTES DE COMBATE	-	
ESCADA ENCLAUSURADA	ANCORAGEM DE CABOS	HELIPONTO	SPDA		
SIM □ NÃO ☒	SIM □ NÃO ☒	SIM □ NÃO ☒	SIM ☒ NÃO □ TIPO: -		
CENTRAL DE GLP	TIPO DE CENTRAL: P-13	DEMANDA: --			
SIM □ NÃO ☒	TIPO DE RECIPIENTE: AÉREA	CARGA TOTAL: 13 Kg			
ELEVADORES	QG ELÉTRICO: SIM				
SIM □ NÃO ☒ QUANT.:	LOCALIZAÇÃO: JUNTO A MEDIÇÃO				

APROVAÇÃO BOMBEIROS	ASSINATURAS
	PREFEITURA MUNICIPAL DE MONTE CASTELO Proprietário DAIR KACZMAREK Responsável Técnico e Autor do Projeto Engº Civil / CREA SC - 122404-8

engenharia@montecastelo.sc.gov.br

EMPREENDIMENTO: **PÚBLICO**
ENDEREÇO: **ESTRADA GERAL - LOCALIDADE DE RODEIO GRANDE - MONTE CASTELO/SC**
PROPRIETÁRIO: **PREFEITURA MUNICIPAL DE MONTE CASTELO**
PROJETO: **PREVENTIVO DE INCÊNDIO**

AUTOR + RESPONSÁVEL TÉCNICO: **Engº DAIR KACZMAREK** CREA/SC: **122404-8**
ASSINATURA: Prefeito Municipal
ASSINATURA: Responsável Técnico

DISCRIMINAÇÃO: **PLANTA BAIXA, EXTINTORES, SINALIZAÇÃO DE EMERGÊNCIA ABRIGO DE GLP**
Nº DA PRANCHA: **01** / **01**
ESCALA: **INDICADA** | DATA: **25/11/2016** | DESENHO: **DAIR KACZMAREK**