


**PLANTA DE LOCAÇÃO**

ESCALA 1 : 50

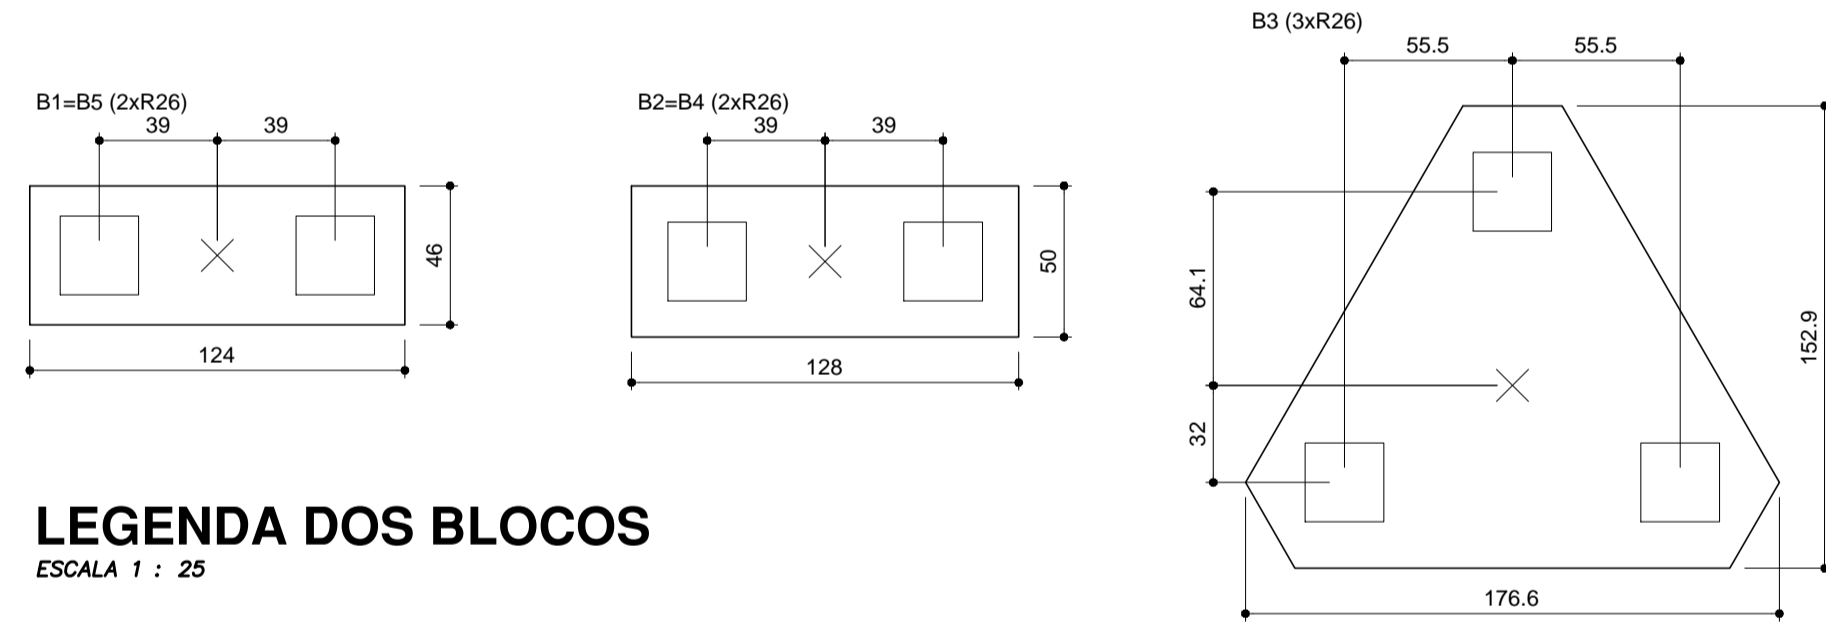

**LEGENDA DOS BLOCOS**

ESCALA 1 : 25

Nome	Seção (cm)	Pilar		Carga Máx. (tf)	Carga Min. (tf)	Lado B (cm)		Fundação		Bloco			
		X (cm)	Y (cm)			Lado B (cm)	Lado H (cm)	h0 / ha (cm)	h1 / hb (cm)	df (cm)	ne	Estaca	ca (cm)
P1	30x60	15.00	492.50	16.7	14.6	124	46	0	50	0	2	R26	365
P2	50x50	490.00	492.50	65.4	58.2	128	50	0	65	0	3	R26	-55
P3	50x50	1370.00	492.50	89.0	80.2	177	153	0	50	0	2	R26	-40
P4	50x50	2250.00	492.50	65.3	58.2	128	50	0	50	0	2	R26	-40
P5	30x60	2725.00	487.50	16.5	14.4	124	46	0	50	0	2	R26	365

<p>engenharia@montecastelo.sc.gov.br</p>	<p><b>EMPREENDIMENTO</b></p> <p><b>PÚBLICO</b></p>	
	<p>ENDEREÇO</p> <p>RUA GOVERNADOR JORGE LACERDA - DIVISA - MONTE CASTELO - MAJOR VIEIRA</p>	
	<p>PROPRIETÁRIO</p> <p>PREFEITURA MUNICIPAL DE MONTE CASTELO</p>	
	<p>PROJETO</p> <p><b>ESTRUTURAL</b></p>	
<p>AUTOR / RESPONSÁVEL TÉCNICO</p> <p><b>Engº DAIR KACZMAREK</b></p> <p>CREASC: 122404-S</p>	<p>ASSINATURA</p> <p>Prefeito Municipal - Jean Carlo Medeiros de Souza</p>	<p>ASSINATURA</p> <p>Responsável Técnico</p>
<p>DISCRIMINAÇÃO</p> <p><b>PLANTA DE LOCAÇÃO</b></p>		<p>Nº DA PRANCHA</p> <p><b>01</b></p>
<p>ESCALA</p> <p><b>INDICADA</b></p>	<p>DATA</p> <p><b>15/10/2019</b></p>	<p>DESENHO</p> <p><b>DAIR KACZMAREK</b></p>
		<p><b>04</b></p>