

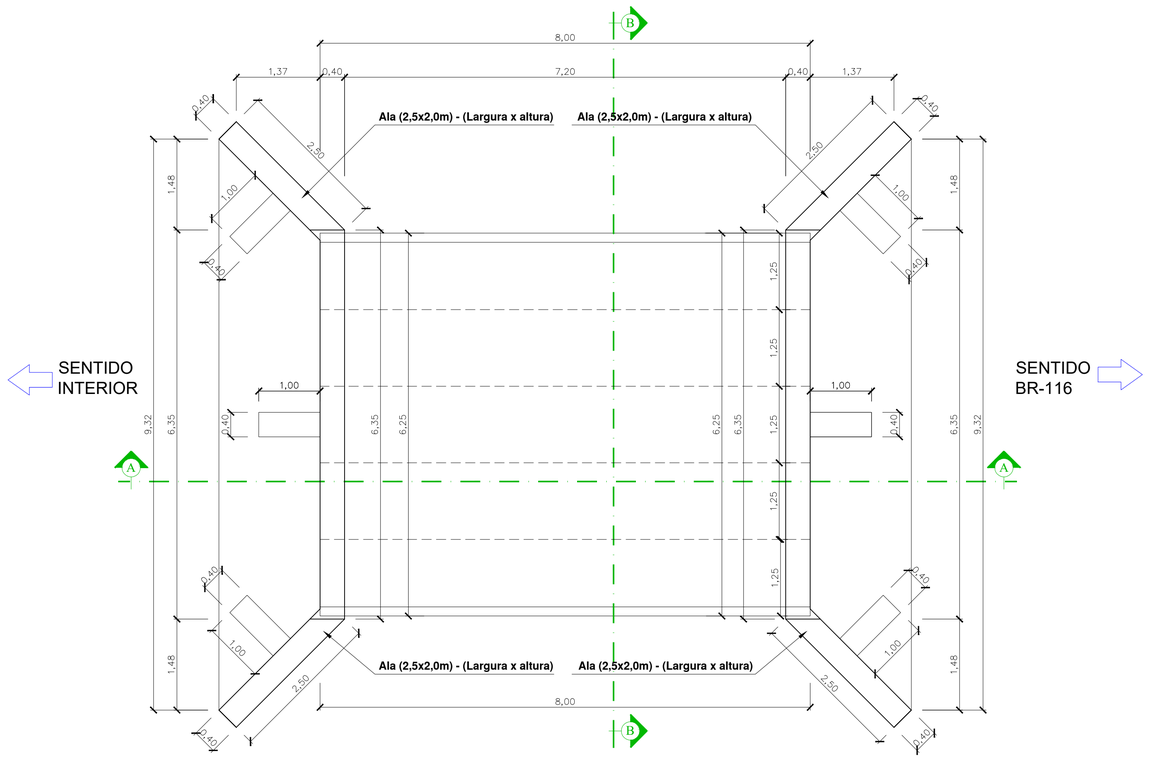



PLANTA BAIXA
ESCALA: 1.50

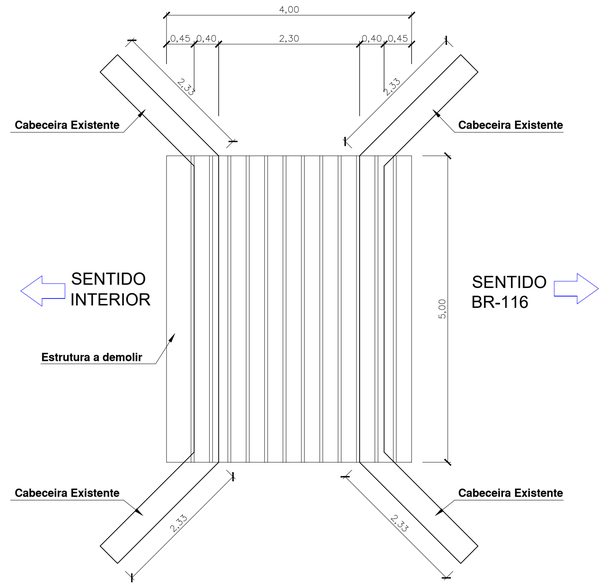

PLANTA BAIXA - PONTE EXISTENTE
ESCALA: 1.50

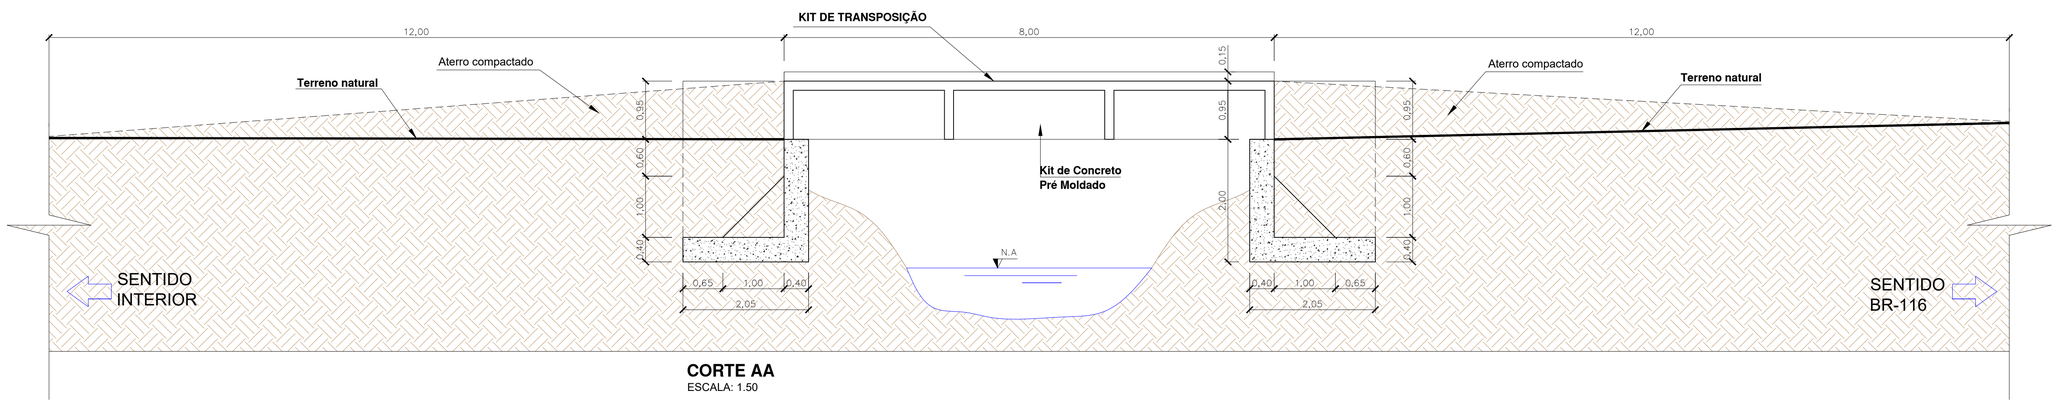

CORTE AA
ESCALA: 1.50

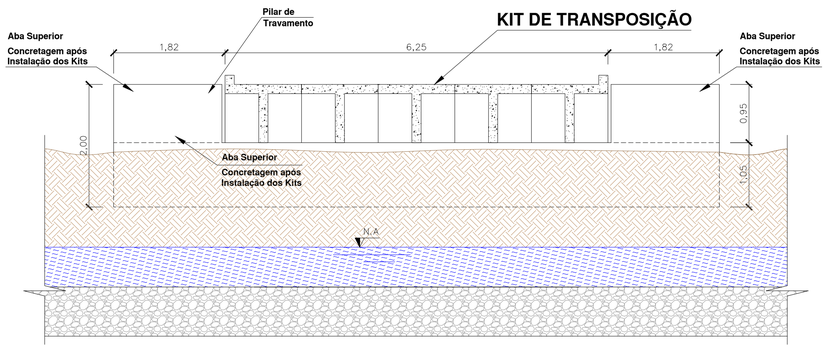

CORTE BB
ESCALA: 1.50

engenharia@montecastelo.sc.gov.br

EMPREENDIMENTO
CABECEIRAS
ENDEREÇO
ESTRADA GERAL DO BOM RETIRO, LOCALIDADE DO BOM RETIRO - MONTE CASTELO - SC

PROPRIETÁRIO
PREFEITURA MUNICIPAL DE MONTE CASTELO

PROJETO
ARQUITETÔNICO

AUTOR / RESPONSÁVEL TÉCNICO
Engº JOEL WENG
CREA/SC: **165353-8**

ASSINATURA
Prefeito Municipal - Sirineu Ratochinski

ASSINATURA
JOEL WENG:05022742985
Assinado de forma digital por JOEL WENG:05022742985
Dados: 2026.04.17 11:26:18 -03'00'
Responsável Técnico

DISCRIMINAÇÃO
PLANTA DE LOCAÇÃO, PLANTA BAIXA, CORTES
PLANTA BAIXA EXISTENTE, PLANTA BAIXA CONSTRUIR/DEMOLIR

Nº DA PRANCHA
01
01

ESCALA
INDICADA

DATA
26/03/2026

DESENHO
DAIR KACZMAREK

A1