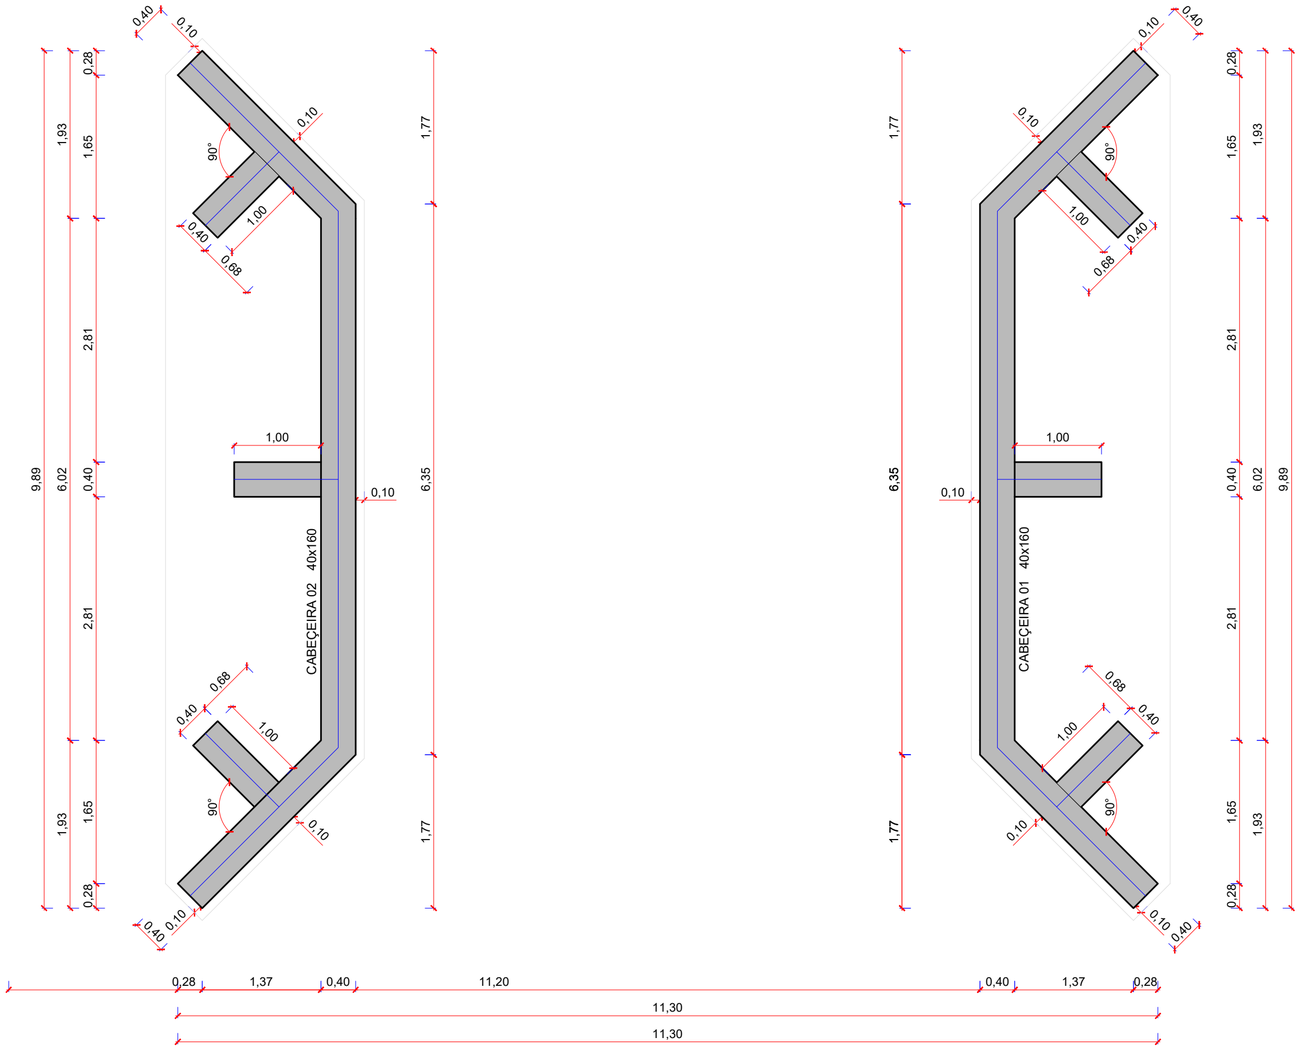


Forma (Nível -0,95)
escala 1:50

Vigas e Cabeçeiras			
Nome	Seção (cm)	Elevação (cm)	Nível (cm)
CABEÇEIRA 01	40x160	0	-95
CABEÇEIRA 02	40x160	0	-95

Legenda das Vigas e Cabeçeiras	
	Viga

engenharia@montecastelo.sc.gov.br

EMPREENDIMENTO
PONTE EM CONCRETO ARMADO

ENDEREÇO
ESTRADA GERAL LOCALIDADE DE BOM RETIRO - MONTE CASTELO - SC

PROPRIETÁRIO
PREFEITURA MUNICIPAL DE MONTE CASTELO

PROJETO EXECUTIVO
ESTRUTURAL

AUTOR / RESPONSÁVEL TÉCNICO
Engº JOEL WENG
CREA/SC: **165353-8**

ASSINATURA
JOEL WENG:05022742985
Assinado de forma digital por JOEL WENG:05022742985
Dados: 2026.04.17 11:29:19 -03'00'
Responsável Técnico

DISCRIMINAÇÃO
PLANTA DE FORMA NIVEL -0,95

Nº DA PRANCHA
04
04

ESCALA	DATA	DESENHO
INDICADA	**30/03/2026**	**JOEL WENG**

A2