

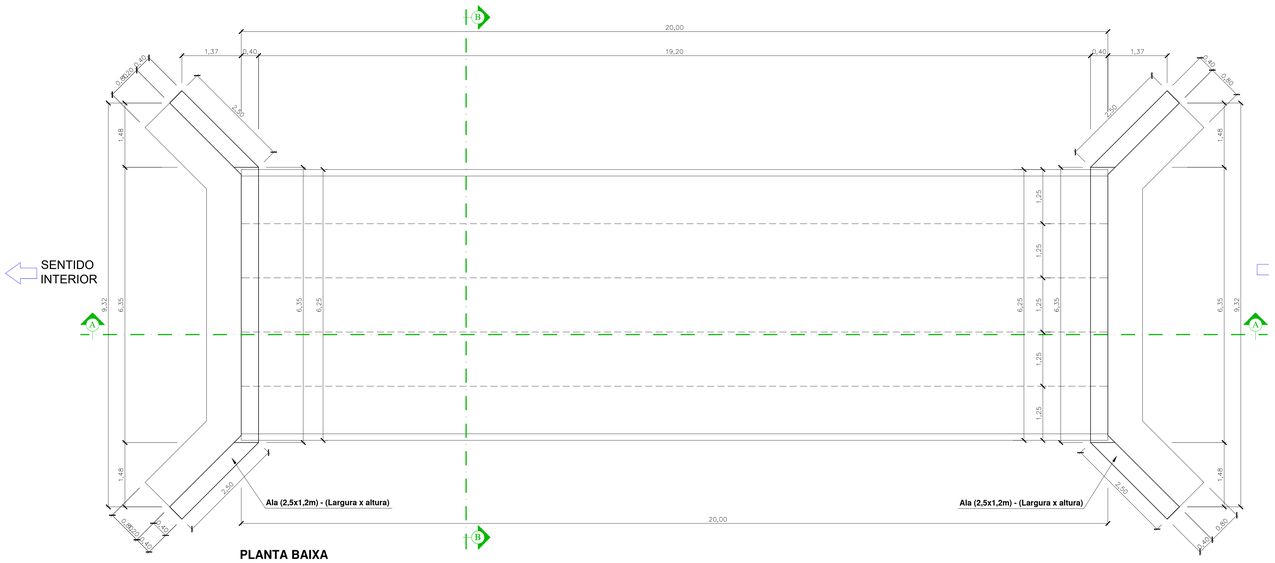



PLANTA BAIXA
ESCALA: 1.50

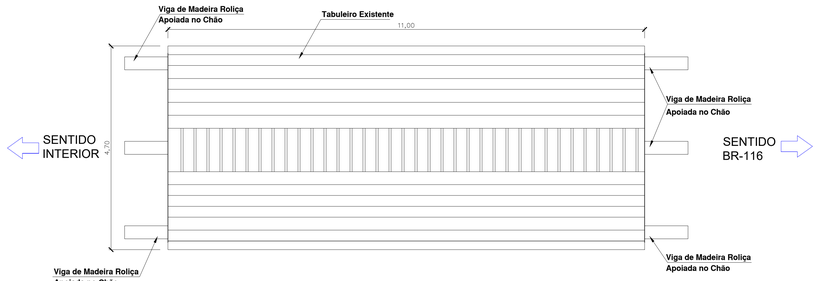


PLANTA BAIXA - PONTE EXISTENTE
ESCALA: 1.50

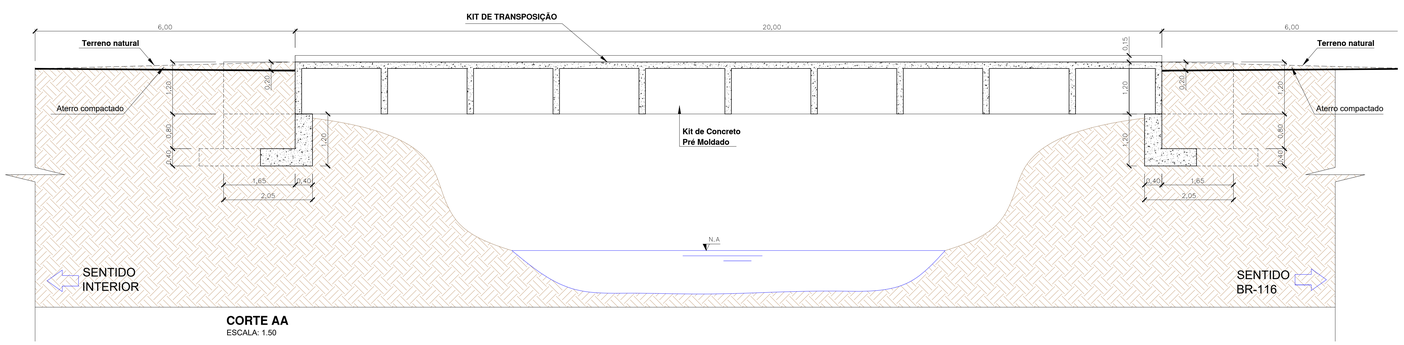

CORTE AA
ESCALA: 1.50

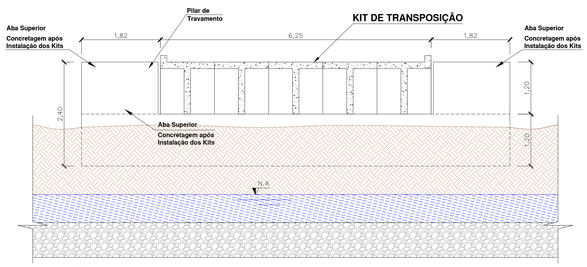

CORTE BB
ESCALA: 1.50

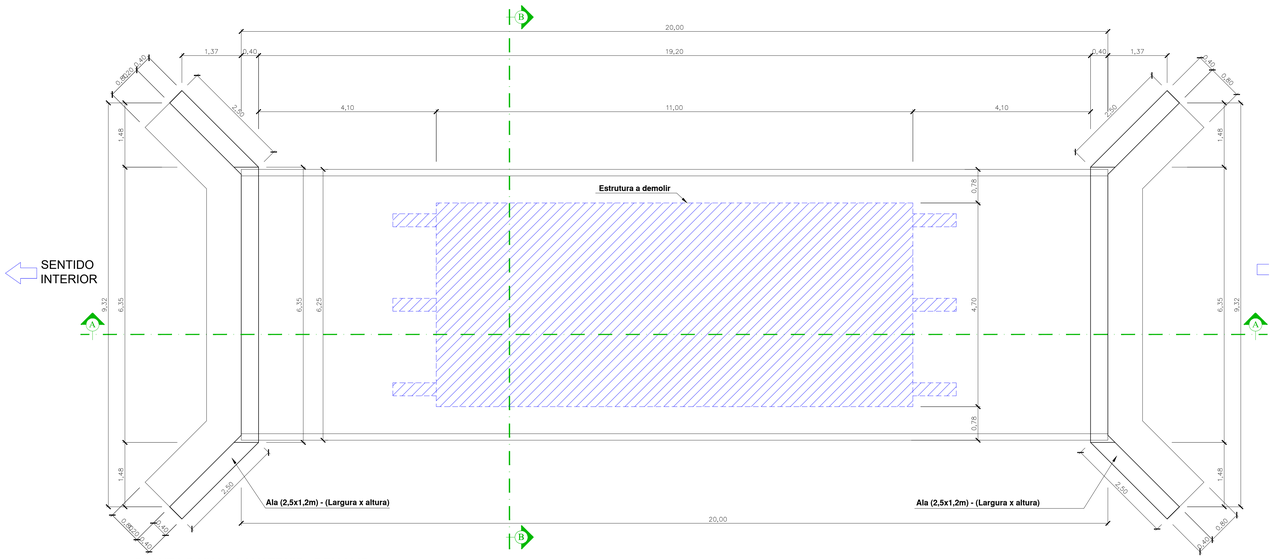

PLANTA BAIXA - CONSTRUIR / DEMOLIR
ESCALA: 1.50

engenharia@montecastelo.sc.gov.br

EMPREENDIMENTO
CABECEIRAS
ENDEREÇO
ESTRADA GERAL DO RANCHO GRANDE, LOCALIDADE DO RANCHO GRANDE - MONTE CASTELO - SC

PROPRIETÁRIO
PREFEITURA MUNICIPAL DE MONTE CASTELO

PROJETO
ARQUITETÔNICO

AUTOR / RESPONSÁVEL TÉCNICO
Engº JOEL WENG
CREA/SC **165353-5**

ASSINATURA

ASSINATURA
Assinado de forma digital por JOEL WENG:05022742985
Dados: 2026.04.17 08:48:52 -03'00'
Prefeito Municipal – Sérvio Ratochinski
Responsável Técnico

DISCRIMINAÇÃO
PLANTA DE LOCAÇÃO, PLANTA BAIXA, CORTES
PLANTA BAIXA EXISTENTE, PLANTA BAIXA CONSTRUIR/DEMOLIR

Nº DA PRANCHA
01
01

ESCALA
INDICADA

DATA
26/03/2026

DESENHO
DAIR KACZMAREK

A0