



Forma (Nível -2,00)
escala 1:50

| Vigas e Cabeçeiras | | | |
|---|---|---|---|
| Nome | Seção (cm) | Elevação (cm) | Nível (cm) |
| BLOCO DE CABEÇEIRA 01 | 120x40 | 0 | -200 |
| BLOCO DE CABEÇEIRA 02 | 120x40 | 0 | -200 |

| Legenda dos Blocos | |
|---|---|
| | Bloco |

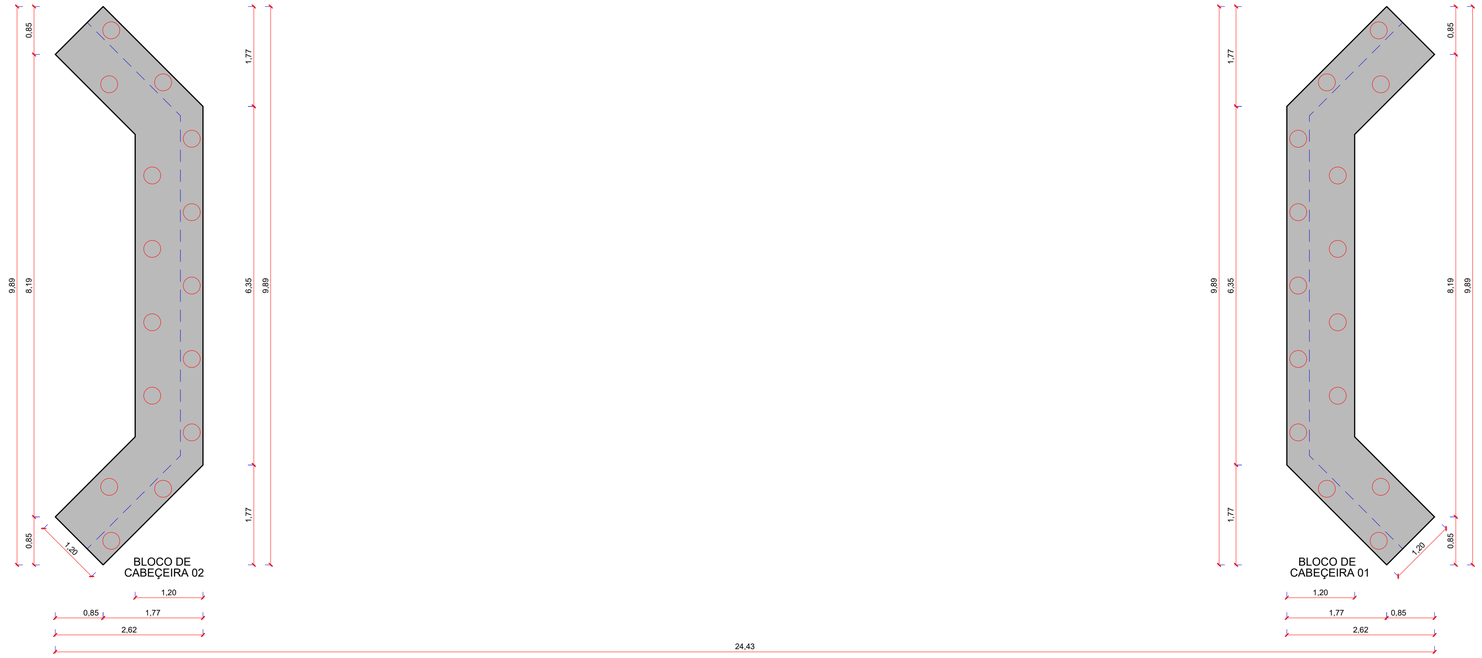


Forma (Nível -1,20)
escala 1:50

| Vigas e Cabeçeiras | | | |
|---|---|---|---|
| Nome | Seção (cm) | Elevação (cm) | Nível (cm) |
| VIGA / CABEÇEIRA 01 | 40x80 | 0 | -120 |
| VIGA / CABEÇEIRA 02 | 40x80 | 0 | -120 |

| Cabeçeiras | |
|---|---|
| | Viga |

engenharia@montecastelo.sc.gov.br

EMPREENDIMENTO
**PONTE EM CONCRETO ARMADO**

ENDEREÇO
**ESTRADA GERAL LOCALIDADE DE TAMBEIRO - MONTE CASTELO - SC**

PROPRIETÁRIO
**PREFEITURA MUNICIPAL DE MONTE CASTELO**

PROJETO EXECUTIVO
**ESTRUTURAL**

AUTOR / RESPONSÁVEL TÉCNICO
**Engº JOEL WENG**
CREA/SC: **165353-8**

ASSINATURA
JOEL WENG:05022742985
Assinado de forma digital por JOEL WENG:05022742985
Dados: 2026.04.17 08:50:33 -03'00'
Responsável Técnico

DISCRIMINAÇÃO
**PLANTA DE FORMA NIVEL -1,20 E NIVEL -2,00**

Nº DA PRANCHA
03
03

ESCALA
**INDICADA**

DATA
**30/03/2026**

DESENHO
**JOEL WENG**

A1