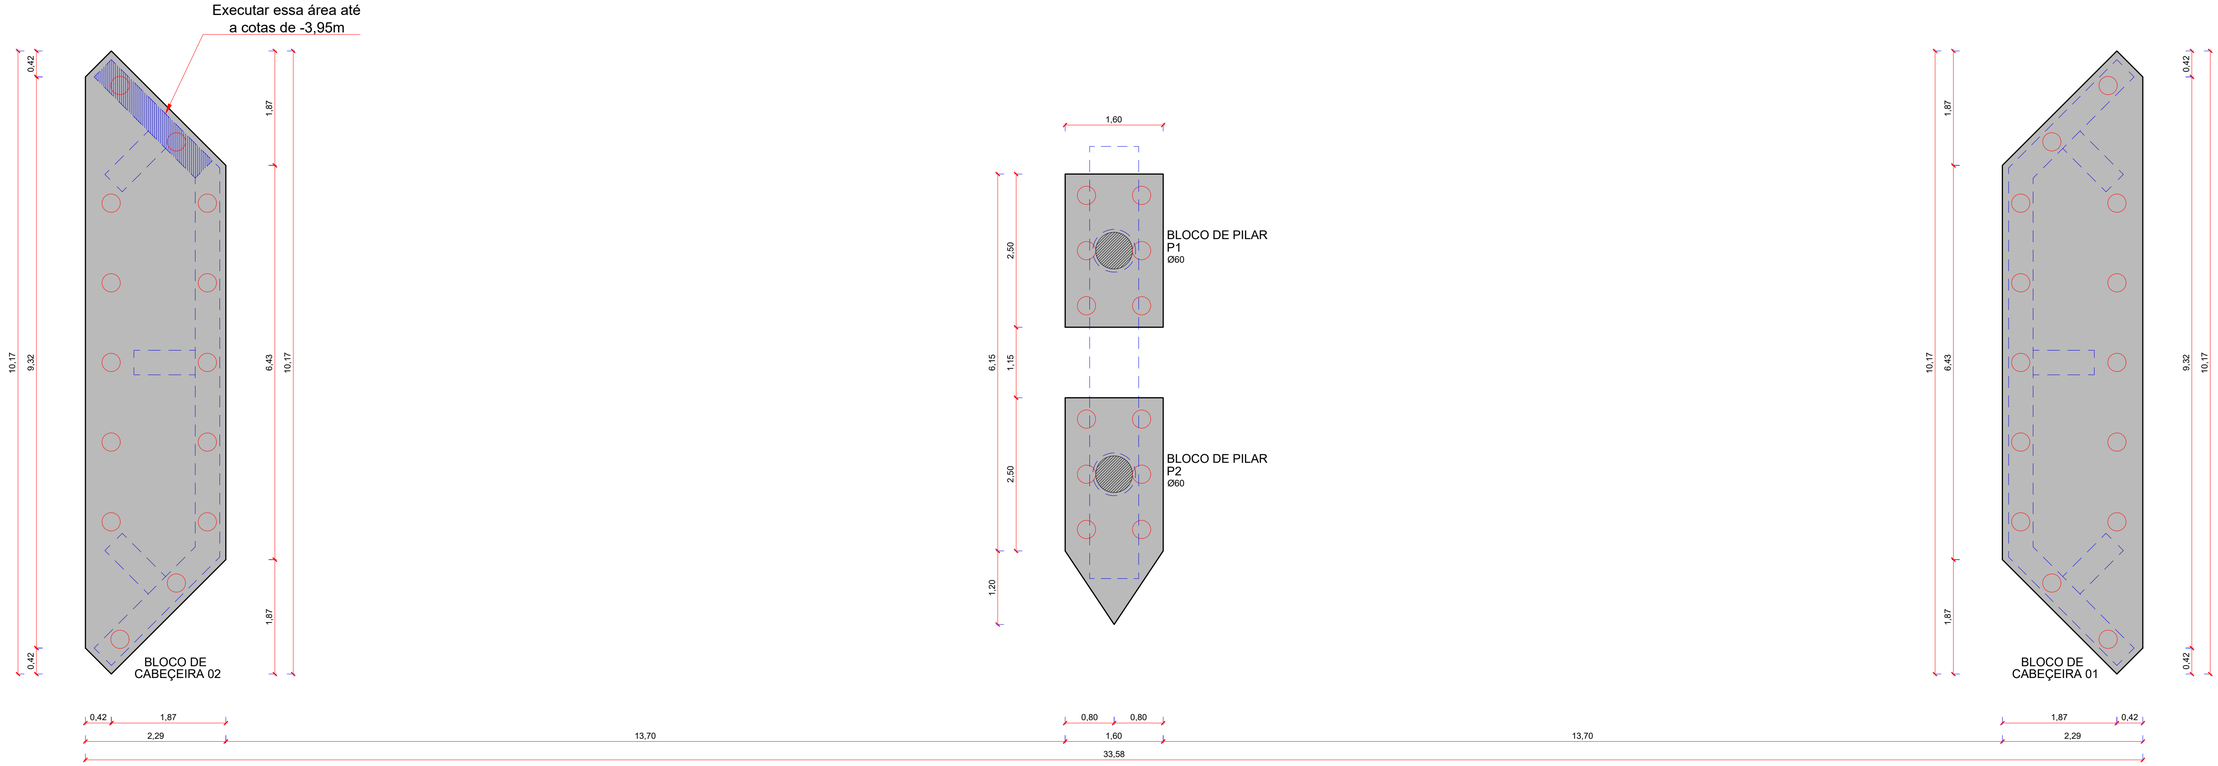


Forma (Nível -2,55 e -5,15)
escala 1:50

Vigas e Cabeçeiras			
Nome	Seção (cm)	Elevação (cm)	Nível (cm)
BLOCO DE PILAR - P1	160x250x75	0	-515
BLOCO DE PILAR - P2	160x250x75	0	-515
BLOCO DE CABEÇEIRA 01	229x1017x75	0	-95
BLOCO DE CABEÇEIRA 01	229x1017x75	0	-95

Pilares			
Nome	Seção (cm)	Elevação (cm)	Nível (cm)
P1	Ø60	0	-95
P2	Ø60	0	-95

Legenda dos Blocos	
	Bloco

Legenda dos pilares	
	Pilar que morre
	Pilar que passa
	Pilar que nasce

engenharia@montecastelo.sc.gov.br

EMPREENDIMENTO
PONTE EM CONCRETO ARMADO

ENDEREÇO
ESTRADA GERAL DO PAIOL, LOCALIDADE DO PAIOL - MONTE CASTELO - SC

PROPRIETÁRIO
PREFEITURA MUNICIPAL DE MONTE CASTELO

PROJETO EXECUTIVO
ESTRUTURAL

AUTOR / RESPONSÁVEL TÉCNICO
Engº JOEL WENG
CREA/SC: **165353-8**

ASSINATURA
JOEL WENG:05022742985 Assinado de forma digital por JOEL WENG:05022742985 Dados: 2026.04.17 11:47:19 -03'00'
Responsável Técnico

DISCRIMINAÇÃO
PLANTA DE FORMA NIVEL -2,55 E NIVEL -5,15

Nº DA PRANCHA
03
04

ESCALA
INDICADA

DATA
30/03/2026

DESENHO
JOEL WENG

A1