

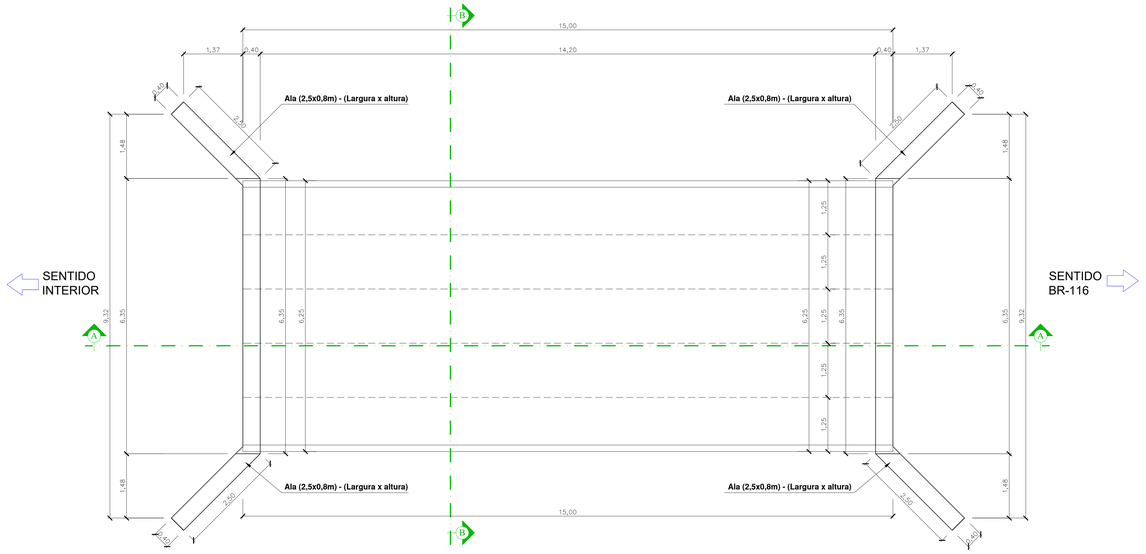



PLANTA BAIXA
ESCALA: 1.50

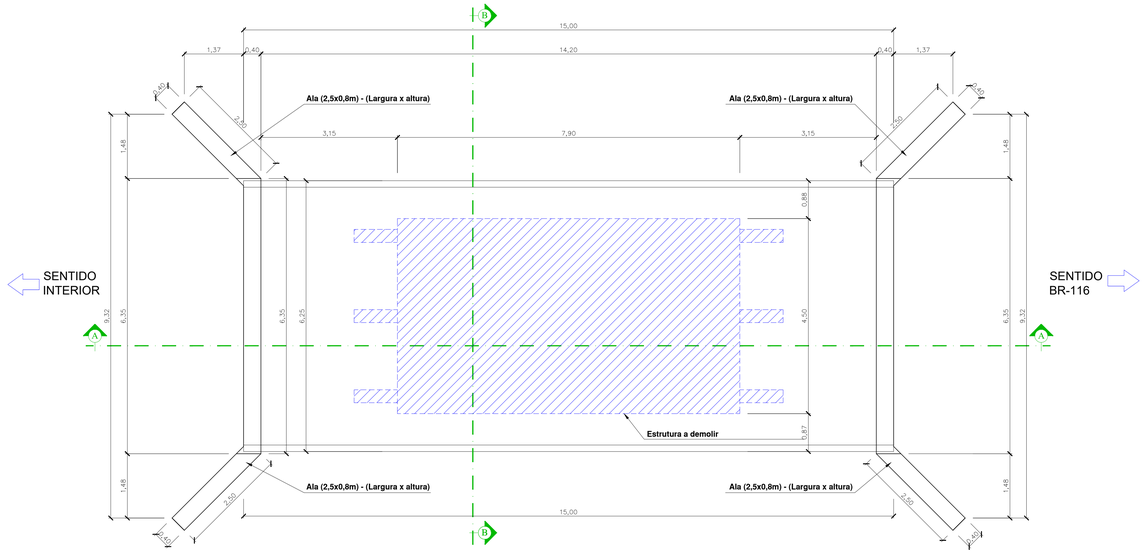


PLANTA BAIXA - CONSTRUIR / DEMOLIR
ESCALA: 1.50

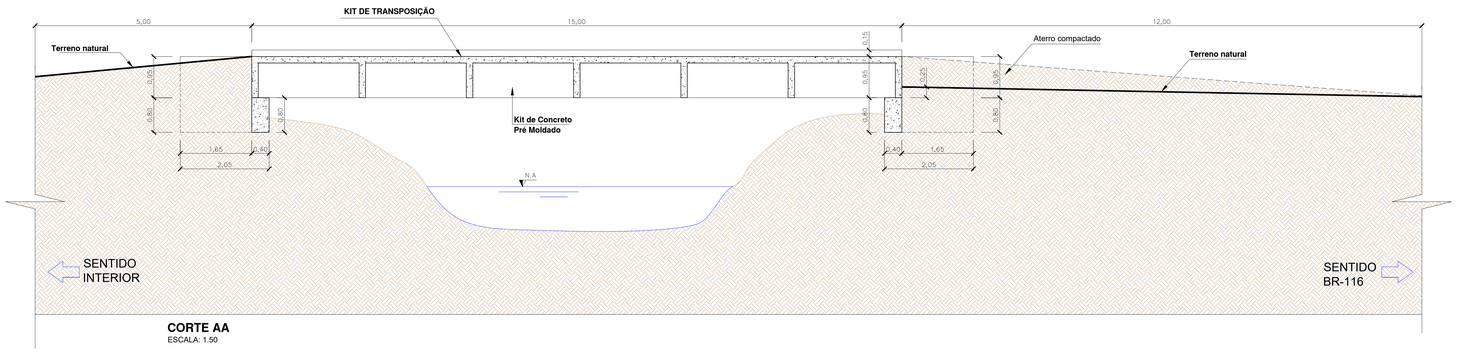

CORTE AA
ESCALA: 1.50

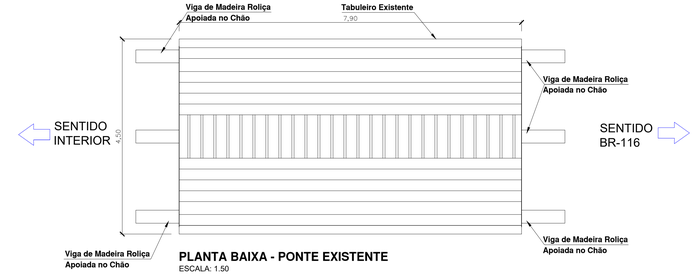

PLANTA BAIXA - PONTE EXISTENTE
ESCALA: 1.50

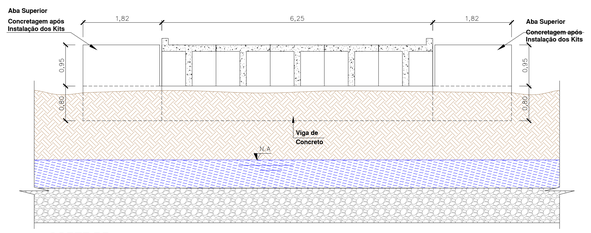

CORTE BB
ESCALA: 1.50

engenharia@monteccastelo.sc.gov.br

EMPREENDIMENTO
CABECEIRAS
ENDEREÇO
ESTRADA GERAL DO RIO DA SERRA, LOCALIDADE DO RIO DA SERRA - MONTE CASTELO - SC
PROPRIETÁRIO
PREFEITURA MUNICIPAL DE MONTE CASTELO
PROJETO
ARQUITETÔNICO

AUTOR / RESPONSÁVEL TÉCNICO
Engº JOEL WENG
CREA/SC **165353-6**

ASSINATURA
Prefeitura Municipal de Monte Castelo/SC

ASSINATURA
JOEL WENG:05022742985
Assinado de forma digital por JOEL WENG:05022742985
Dados: 2026.04.17 08:59:39 -03'00'
Responsável Técnico

DISCRIMINAÇÃO
PLANTA DE LOCAÇÃO, PLANTA BAIXA, CORTES
PLANTA BAIXA EXISTENTE, PLANTA BAIXA CONSTRUIR/DEMOLIR

Nº DA PRANCHA
01
01

ESCALA
INDICADA
DATA
26/03/2026
DESENHO
DAIR KACZMAREK

A0