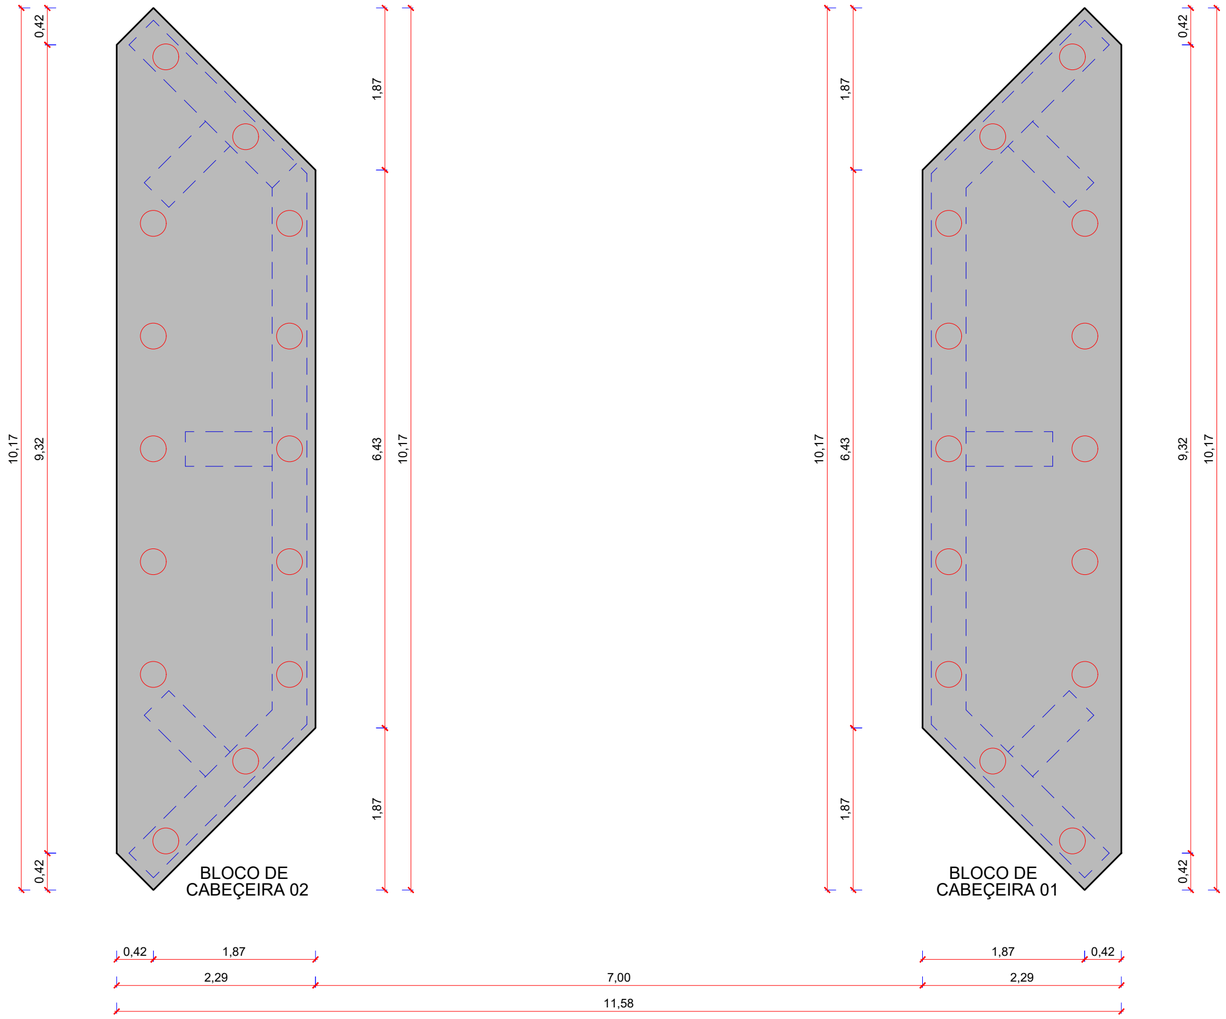


Forma (Nível -2,55)
escala 1:50

Vigas e Cabeçeiras			
Nome	Seção (cm)	Elevação (cm)	Nível (cm)
BLOCO DE CABEÇEIRA 01	229x1017x75	0	-255
BLOCO DE CABEÇEIRA 02	229x1017x75	0	-255

Legenda dos Blocos	
	Bloco

engenharia@montecastelo.sc.gov.br

EMPREENDIMENTO
PONTE EM CONCRETO ARMADO

ENDEREÇO
ESTRADA GERAL LOCALIDADE DE BOM RETIRO - MONTE CASTELO - SC

PROPRIETÁRIO
PREFEITURA MUNICIPAL DE MONTE CASTELO

PROJETO EXECUTIVO
ESTRUTURAL

AUTOR / RESPONSÁVEL TÉCNICO
Engº JOEL WENG
CREA/SC: **165353-8**

ASSINATURA
JOEL WENG:05022742985
Assinado de forma digital por JOEL WENG:05022742985
Dados: 2026.04.17 11:28:50 -03'00'
Responsável Técnico

DISCRIMINAÇÃO
PLANTA DE FORMA NIVEL -2,55

Nº DA PRANCHA
03
04

ESCALA
INDICADA

DATA
30/03/2026

DESENHO
JOEL WENG

A2