

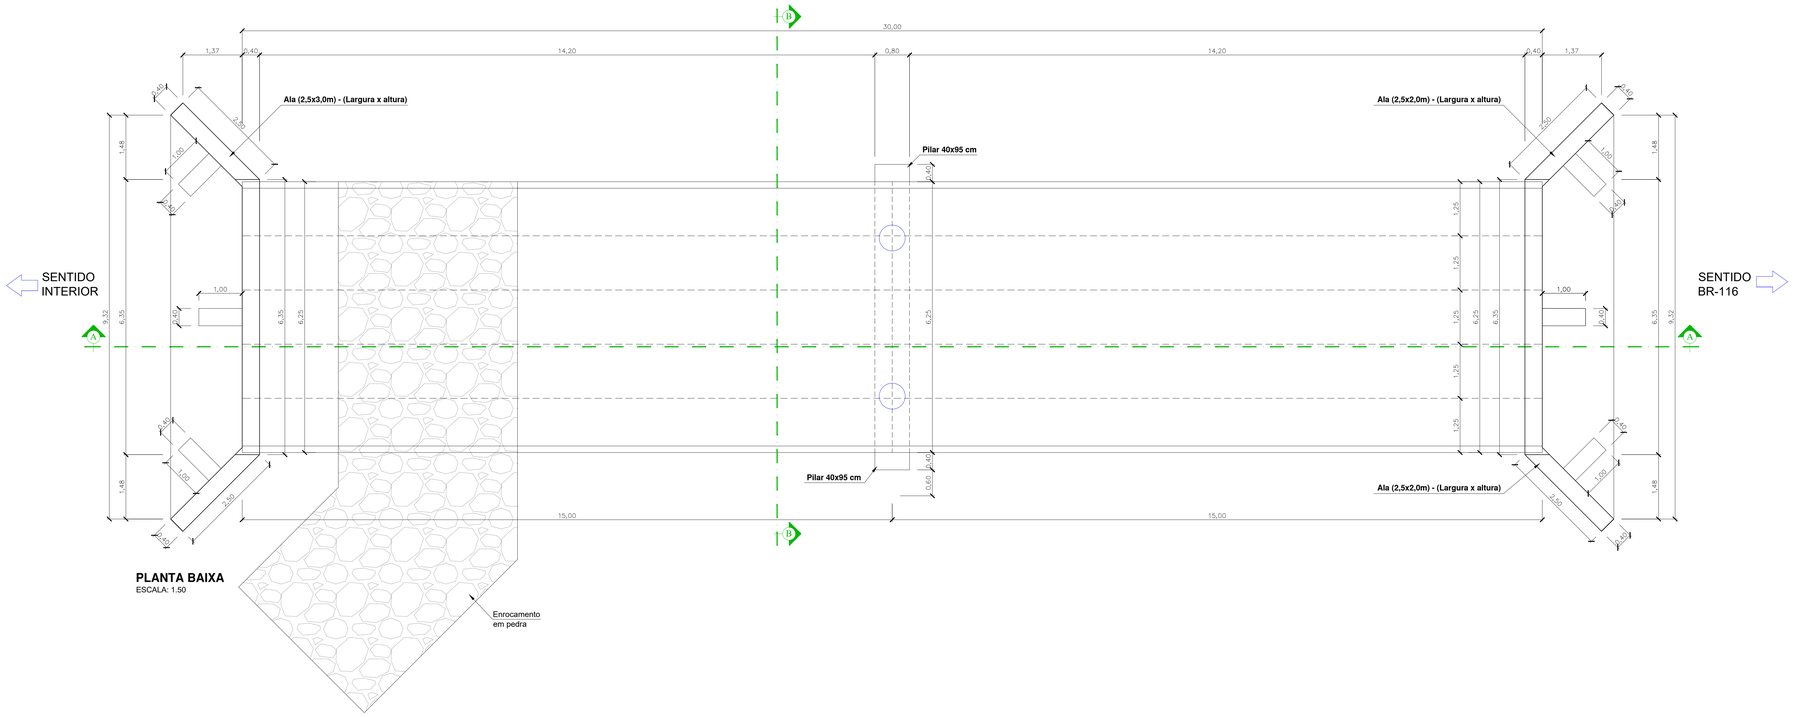


PLANTA BAIXA
ESCALA: 1.50

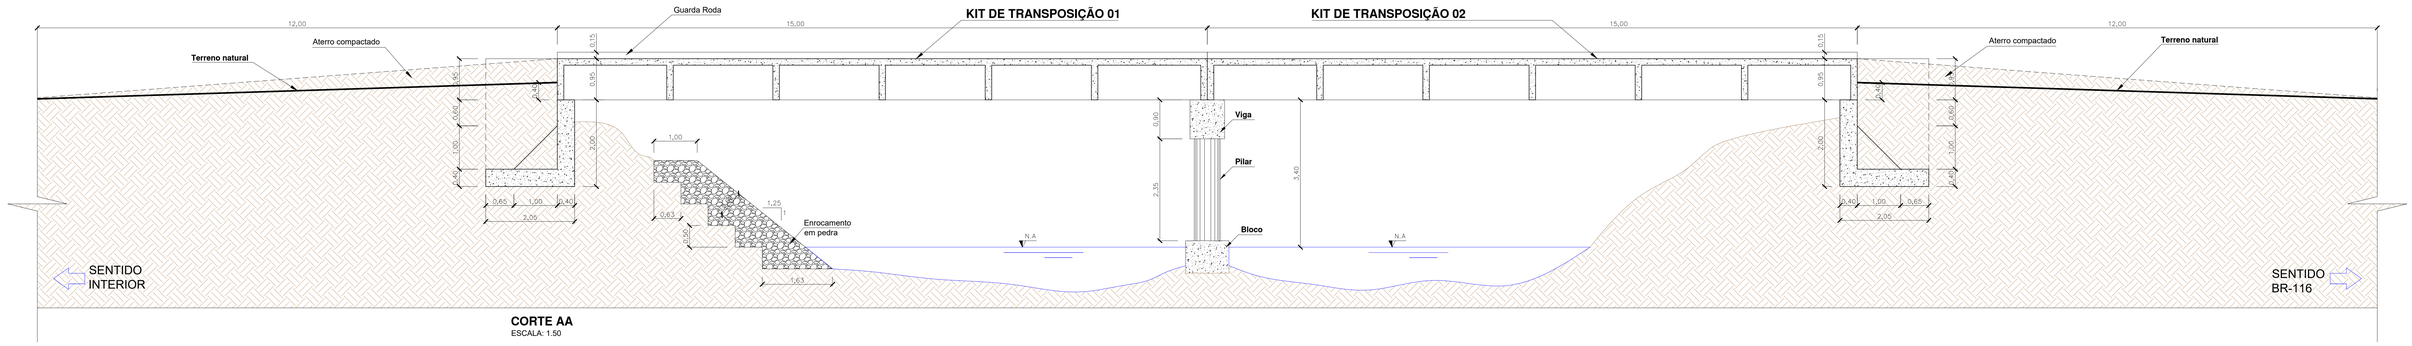

CORTE AA
ESCALA: 1.50

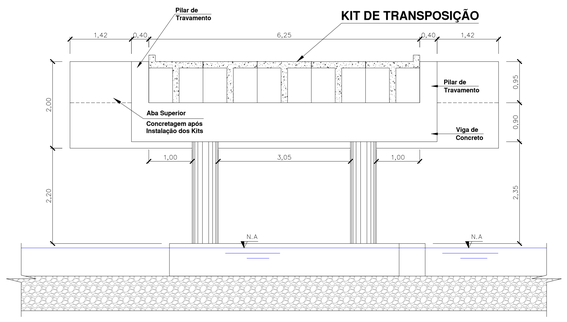

CORTE BB
ESCALA: 1.50

EMPREENDIMENTO
CABECEIRAS E PILAR CENTRAL
ENDEREÇO
ESTRADA GERAL DO PAROL, LOCALIDADE DO PAROL - MONTE CASTELO - SC
PROPRIETÁRIO
PREFEITURA MUNICIPAL DE MONTE CASTELO
PROJETO
ARQUITETÔNICO

engenharia@montecastelo.sc.gov.br

AUTOR / RESPONSÁVEL TÉCNICO
Engº JOEL WENG
CREA/SC **165353-5**

ASSINATURA

ASSINATURA
JOEL WENG:05022742985
Assinado de forma digital por JOEL WENG:05022742985
Dados: 2026.04.17 14:51:12 -03'00'
Responsável Técnico

DISCRIMINAÇÃO
PLANTA DE LOCAÇÃO, PLANTA BAIXA, CORTES

Nº DA PRANCHA
01
02

ESCALA
INDICADA

DATA
26/03/2026

DESENHO
DAIR KACZMAREK

A0