

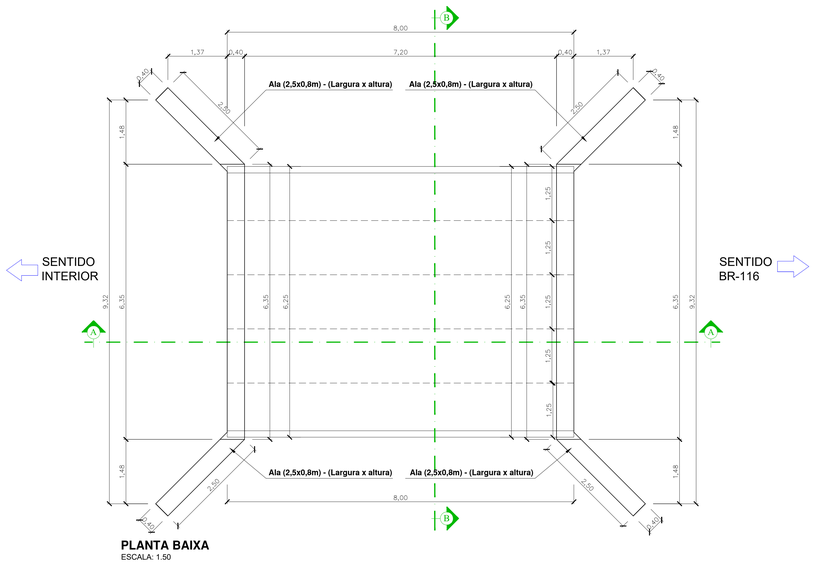



PLANTA BAIXA
ESCALA: 1.50

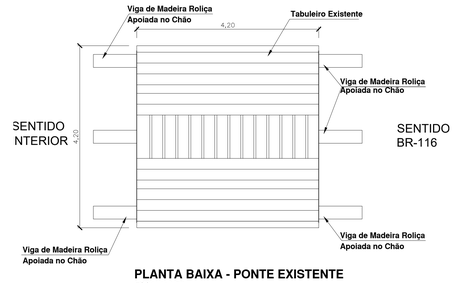


PLANTA BAIXA - PONTE EXISTENTE
ESCALA: 1.50

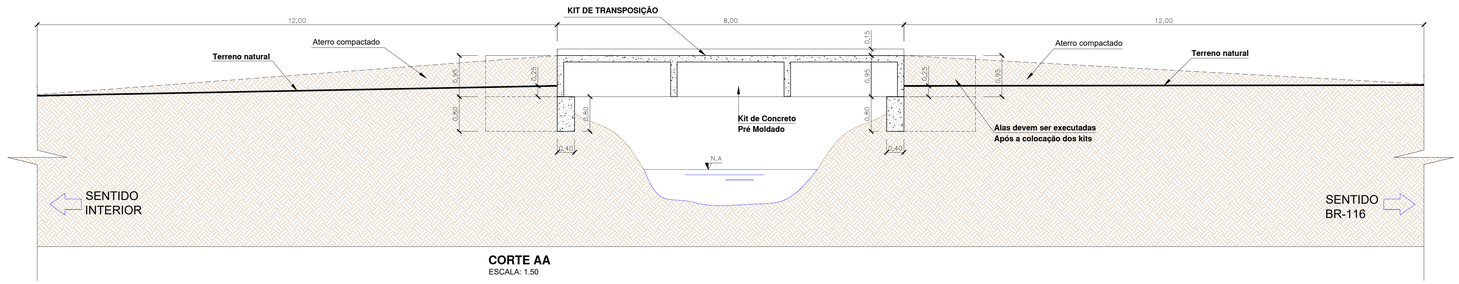

CORTE AA
ESCALA: 1.50

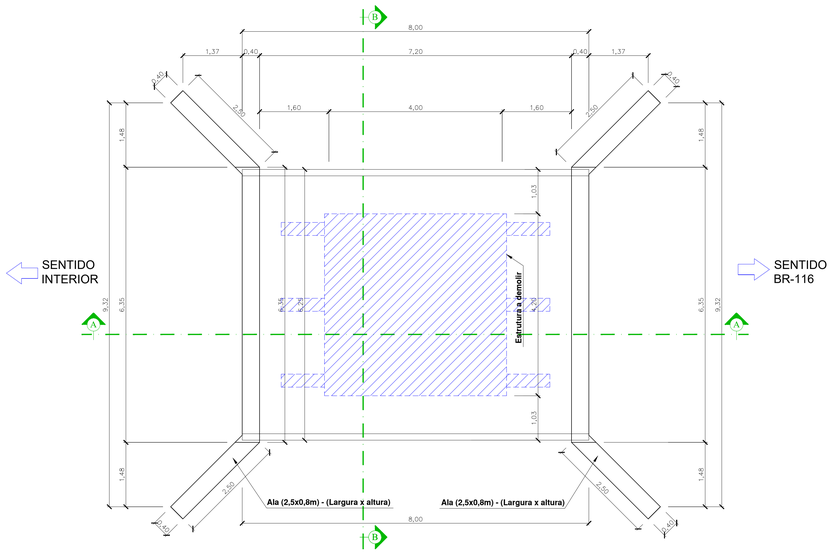

PLANTA BAIXA - CONSTRUIR / DEMOLIR
ESCALA: 1.50

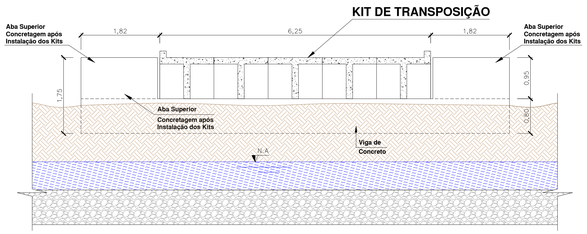

CORTE BB
ESCALA: 1.50

engenharia@montecastelo.sc.gov.br

EMPREENDIMENTO
CABECEIRAS
ENDEREÇO
ESTRADA GERAL DO ATERRADO ALTO, LOCALIDADE DO ATERRADO ALTO - MONTE CASTELO - SC
PROPRIETÁRIO
PREFEITURA MUNICIPAL DE MONTE CASTELO
PROJETO
ARQUITETÔNICO

AUTOR / RESPONSÁVEL TÉCNICO
Engº JOEL WENG
CREA/SC **165353-5**

ASSINATURA

ASSINATURA
JOEL
WENG:05022742985
Prefeitura Municipal – Serviço Rabichinski
Assinado de forma digital por JOEL WENG:05022742985
Dados: 2026.04.17 11:33:44 -03'00'
Responsável Técnico

DISCRIMINAÇÃO
PLANTA DE LOCAÇÃO, PLANTA BAIXA, CORTES
PLANTA BAIXA EXISTENTE, PLANTA BAIXA CONSTRUIR/DEMOLIR

Nº DA PRANCHA
01
01

ESCALA: **INDICADA**
DATA: **06/04/2026**
DESENHO: **DAIR KACZMAREK**

A0