
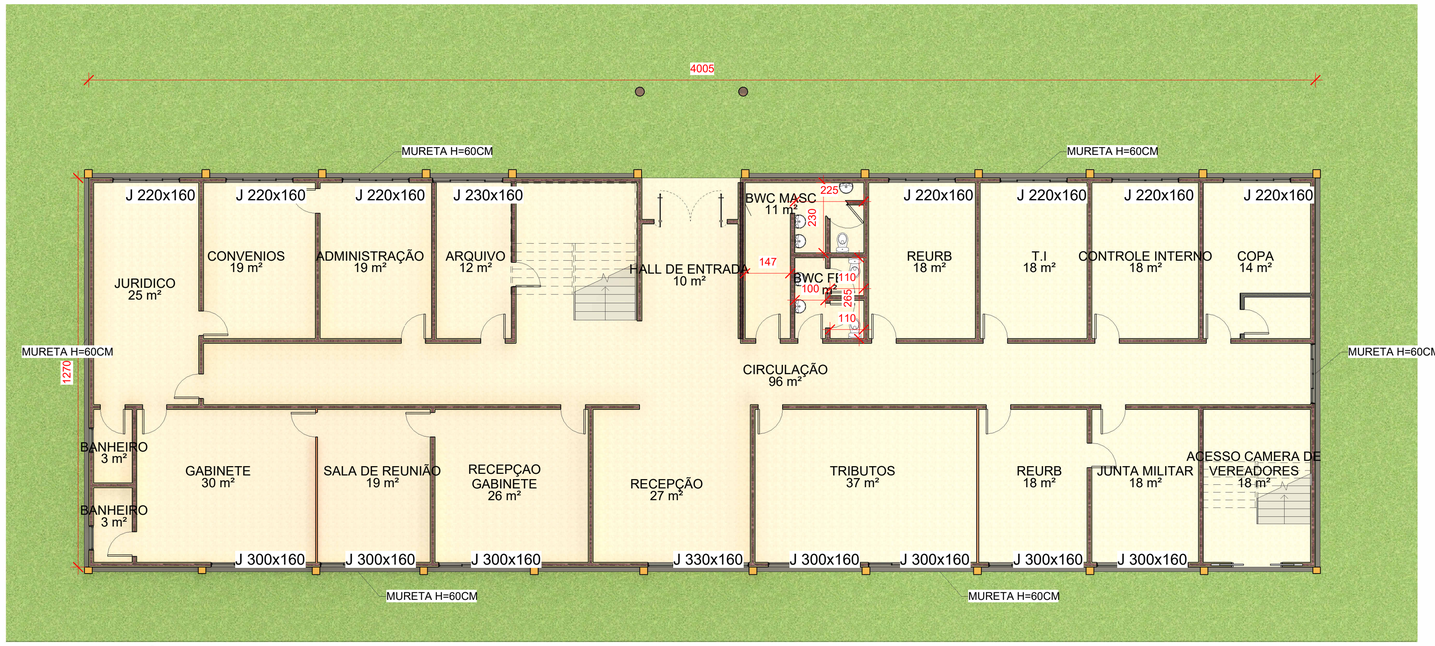



1 PLANTA TÉRREO

1 : 100

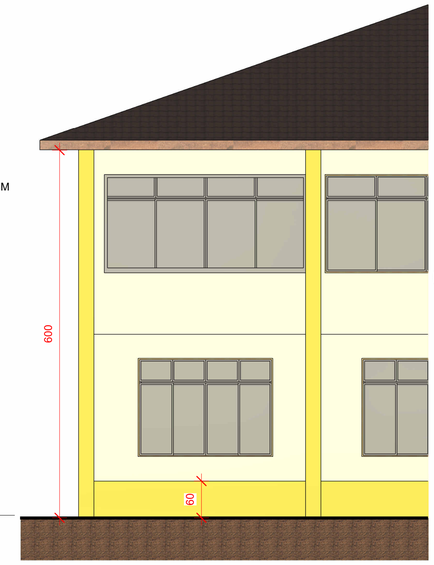

3 MURETA

1 : 50

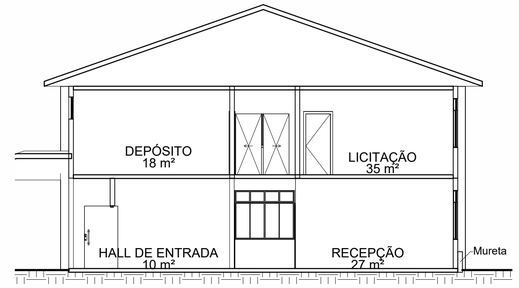


4 Corte 1

1 : 100



5 LOCALIZAÇÃO

1 : 500

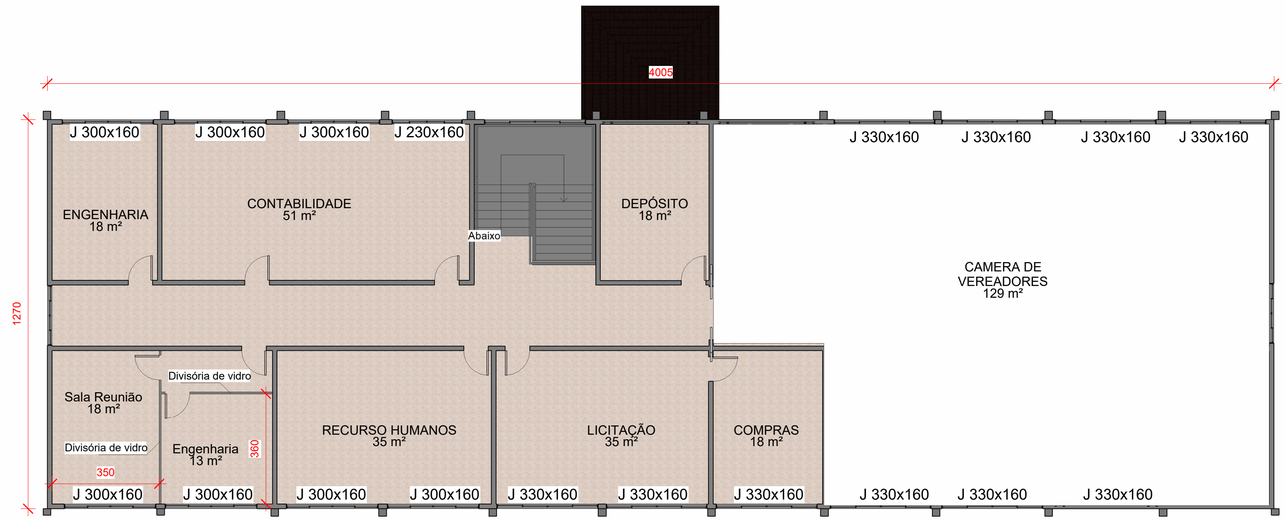

2 PLANTA SUPERIOR

1 : 100

Espaço destinada a Selos e Carimbos

gov.br Documento assinado digitalmente
SAMANTA LISCZKOVSKI
Data: 21/08/2026 10:23:05-0300
Verifique em https://validar.iti.gov.br

OBRA:
PROJETO REFORMA PREFEITURA

Endereço:
Prefeitura Municipal de Monte Castelo-SC

CONTEÚDO:
CROQUI VITAIS

Área Total: **1020,00m²**

Escala: **1/100**

Data: **12/08/2026**

Desenhista:
Samanta Lisczkovski
CPF:068.974.809-40

Prancha: 1/1

Responsável Técnico :
Samanta Lisczkovski
Engenheira Civil / CREA: 163892-0

Proprietario:
PREFEITURA MUNICIPAL
CNPJ:83.102.525/0001-65

OBSERVAÇÕES
: