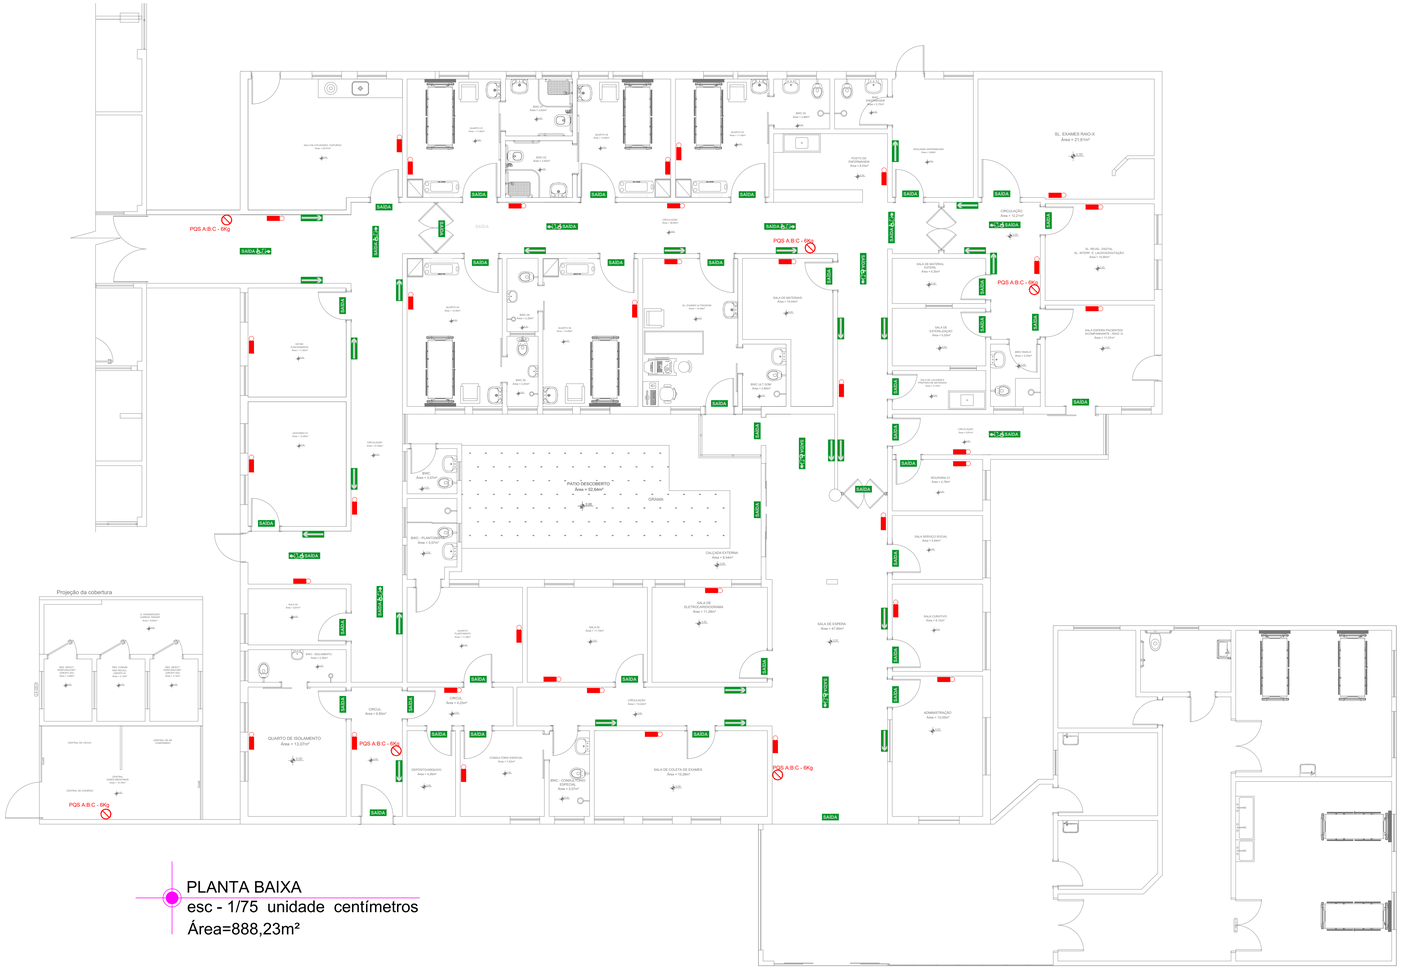
PGS A.B.C - 6Kg
PGS A.B.C - 6Kg
PGS A.B.C - 6Kg
PGS A.B.C - 6Kg
PGS A.B.C - 6Kg
PGS A.B.C - 6Kg
SAÍDA
PÁTIO DESCOBERTO
GRAMA
CALÇADA EXTERNA
Projeção da cobertura
QUARTO DE ISOLAMENTO
Área = 13,07m²
SAL. EXAMES RAIO-X
Área = 27,61m²
SALA DE COLETA DE EXAMES
Área = 15,26m²
SALA DE ESPERA
Área = 47,85m²
ADMINISTRAÇÃO
Área = 13,05m²
