
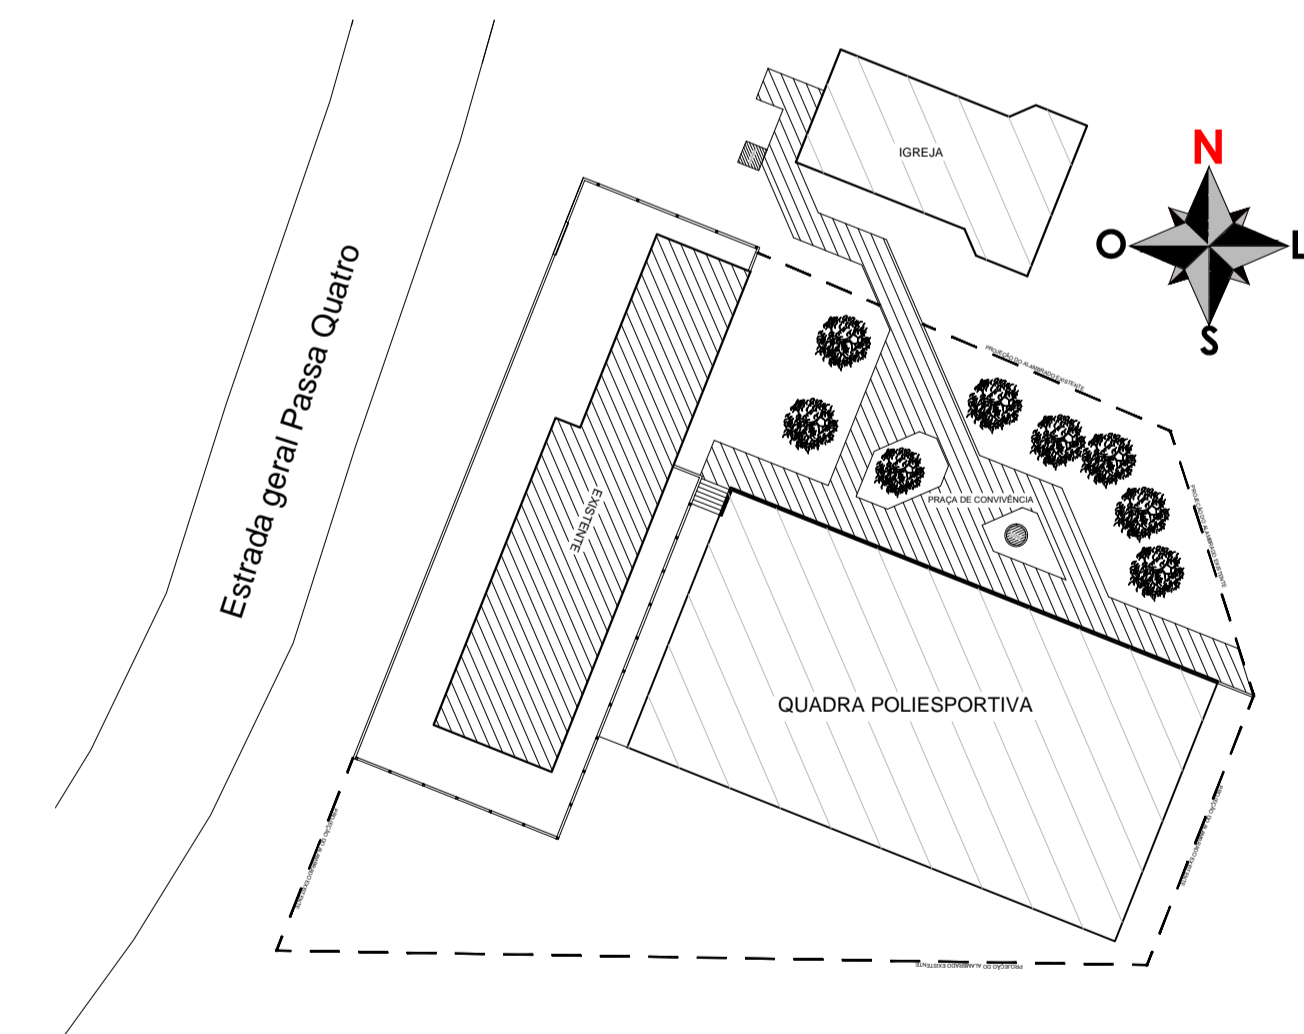


LEGENDA

	LIXEIRA METAL DIAMETRO DE 40cm
	POSTE DE ILUMINAÇÃO ALTURA 3m - LUMINARIA 100W
	ÁRVORE ORNAMENTAL NATIVA
	BANCO DE CONCRETO ARMADO (45 x 100)cm

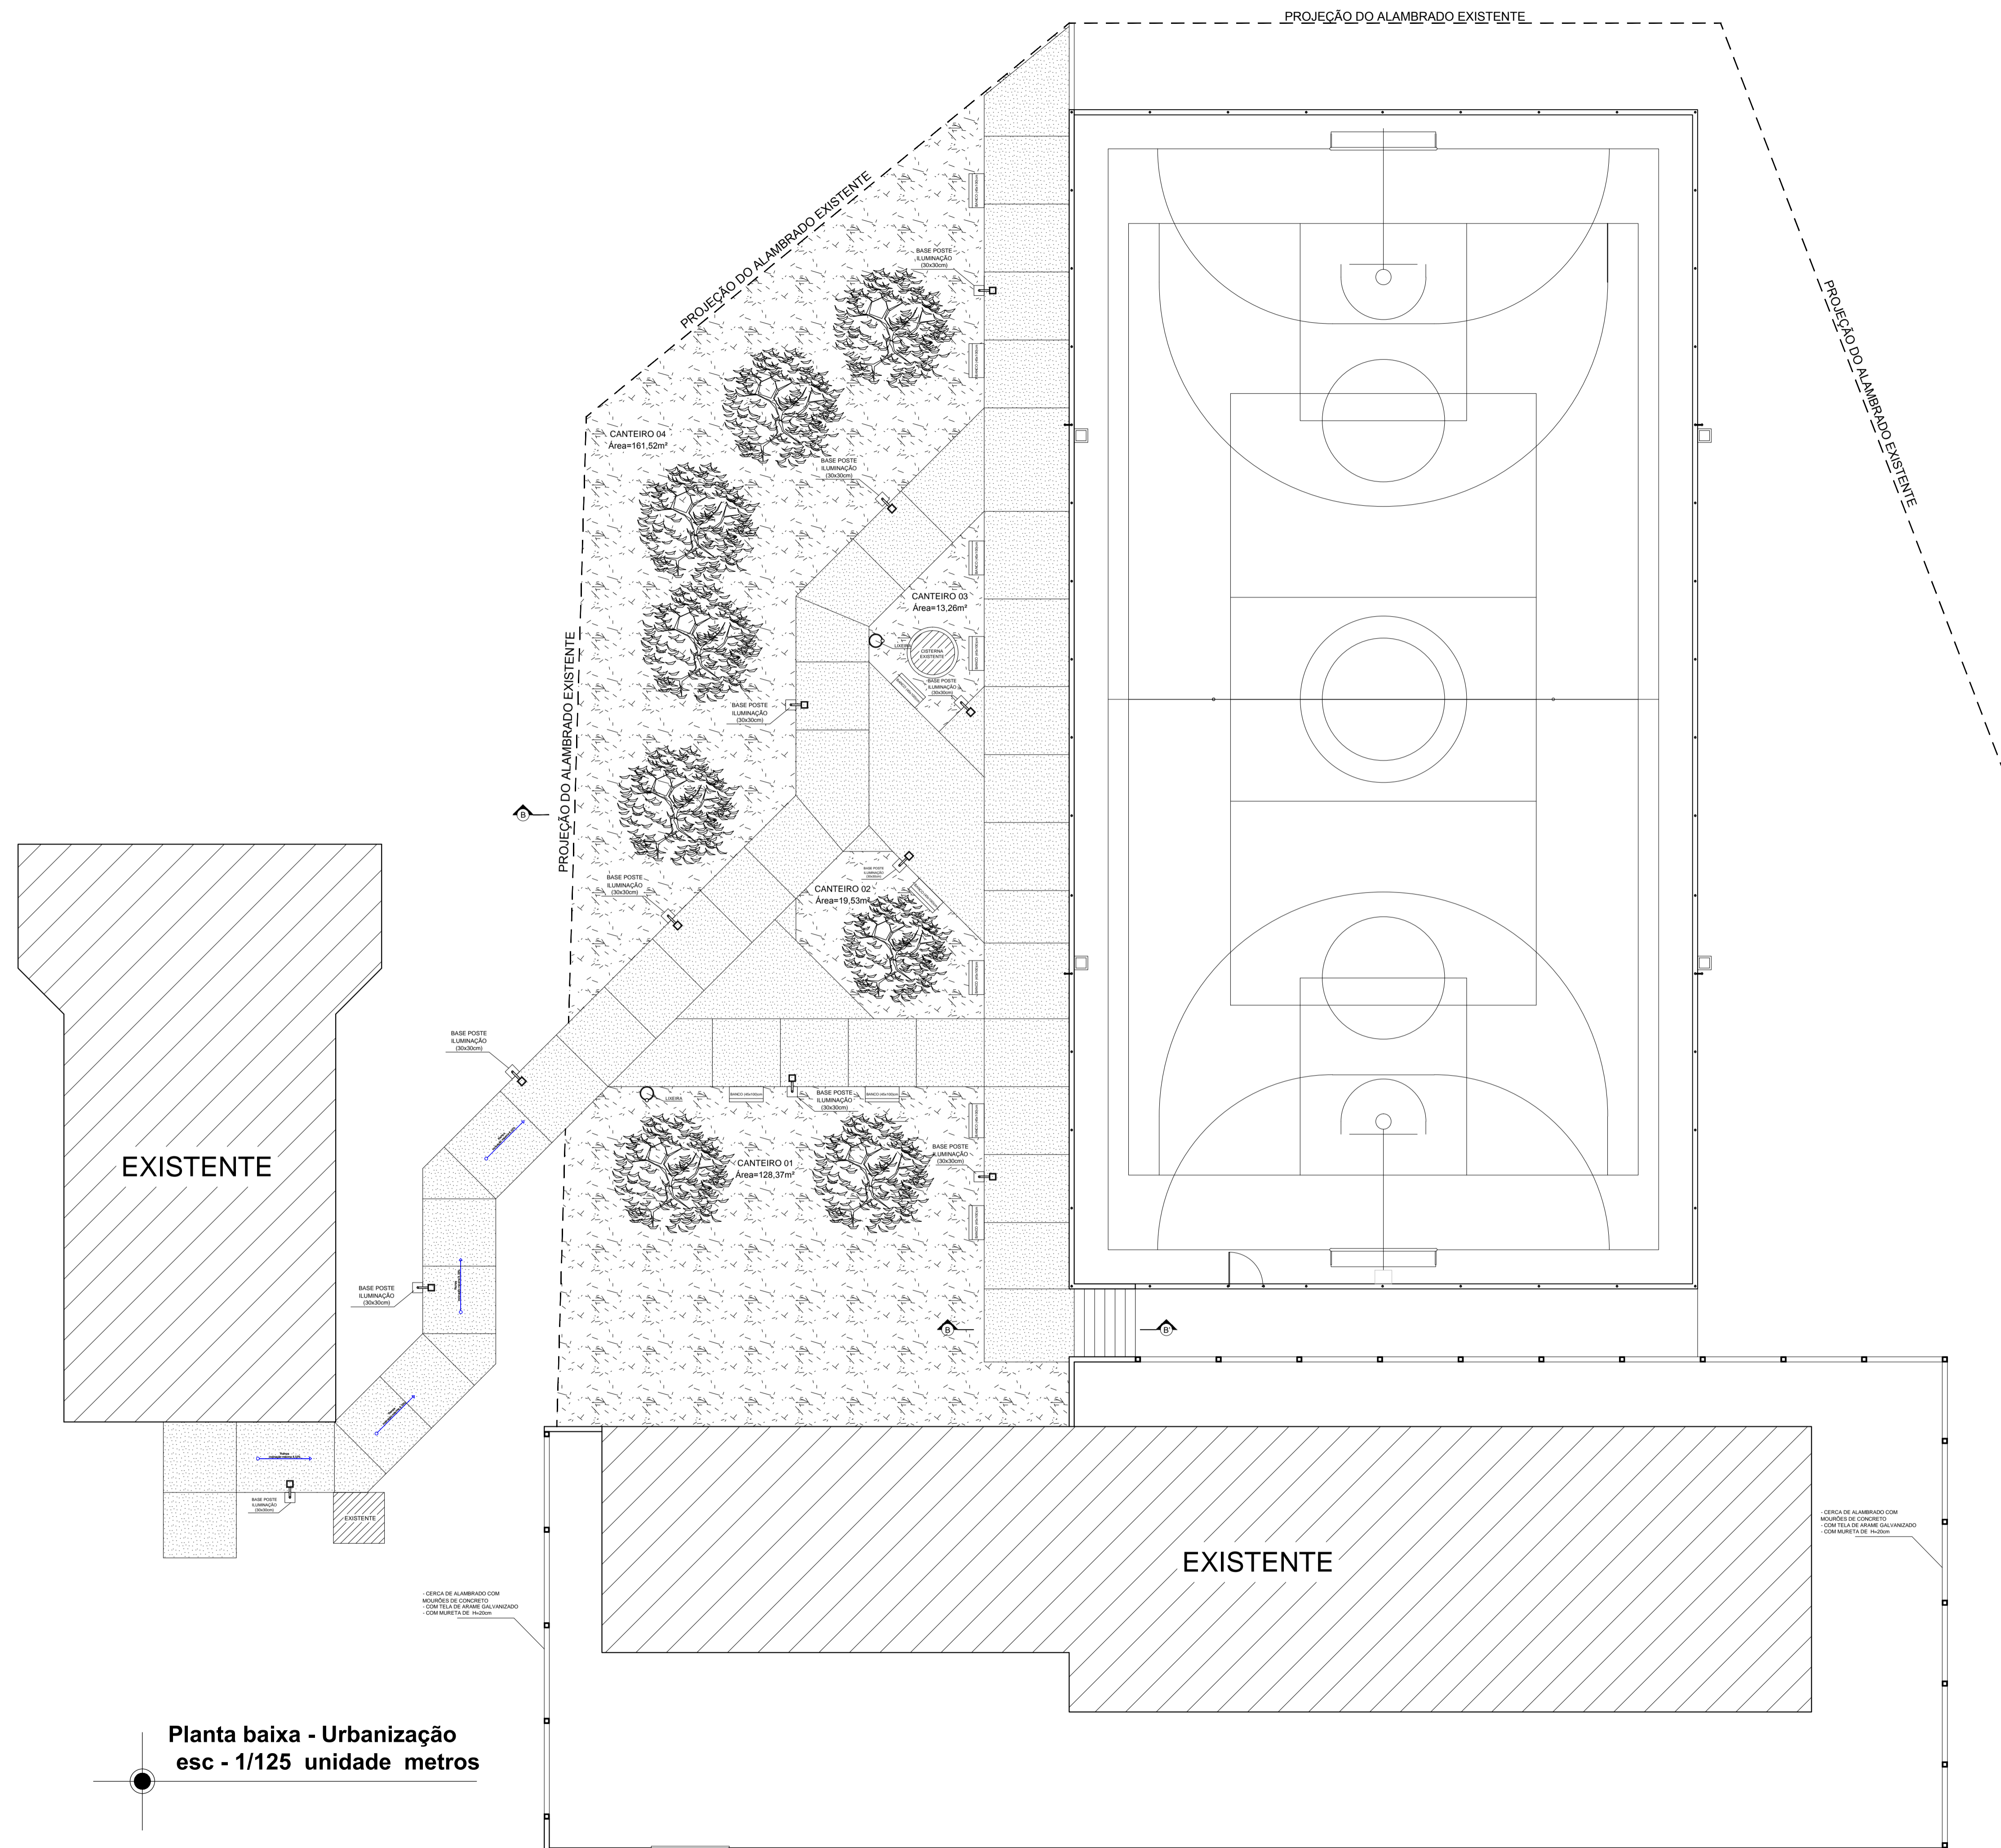

EXISTENTE

EXISTENTE

Planta baixa - Urbanização
esc - 1/125 unidade metros

	EMPREENDIMENTO QUADRA POLIESPORTIVA E PRAÇA DE CONVIVÊNCIA	
	ENDEREÇO ESTRADA GERAL PASSA QUATRO LOCALIDADE PASSA QUATRO - MONTE CASTELO/SC	
	PROPRIETÁRIO PREFEITURA MUNICIPAL DE MONTE CASTELO	
	PROJETO ARQUITETÔNICO	
AUTOR / RESPONSÁVEL TÉCNICO Engº DAIR KACZMAREK CREA/SC: 122404-8	ASSINATURA Prefeito Municipal: Jean Carlo Medeiros de Souza	ASSINATURA Responsável Técnico
DISCRIMINAÇÃO PLANTA BAIXA URBANIZAÇÃO, SITUAÇÃO LOCALIZAÇÃO		Nº DA FRANCHA 01
ESCALA INDICADA	DATA 26/02/2019	DESENHO JOEL WENG

04