
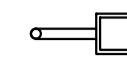


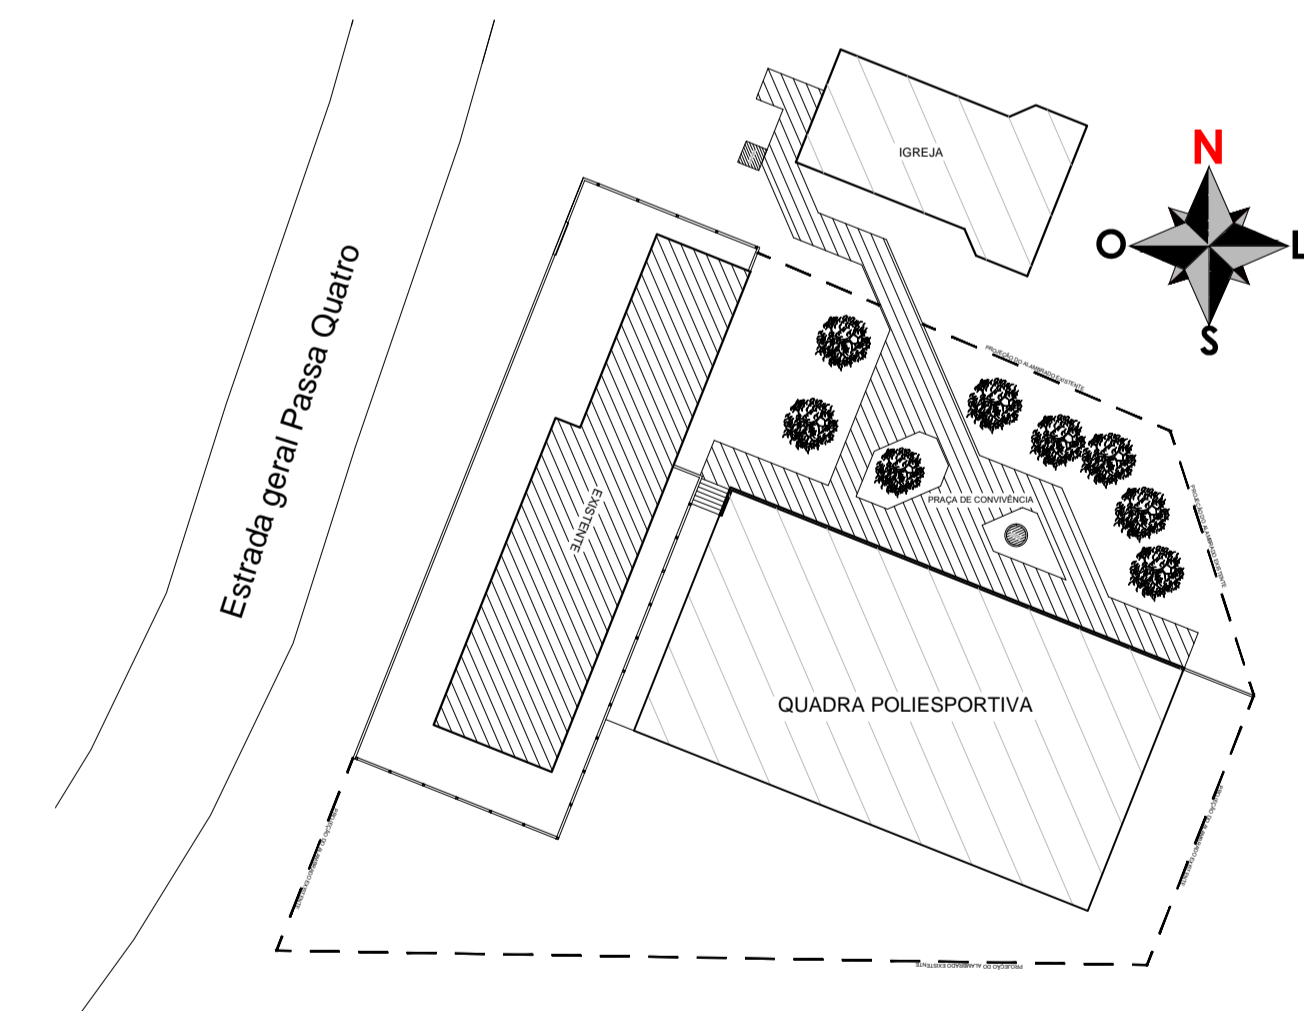
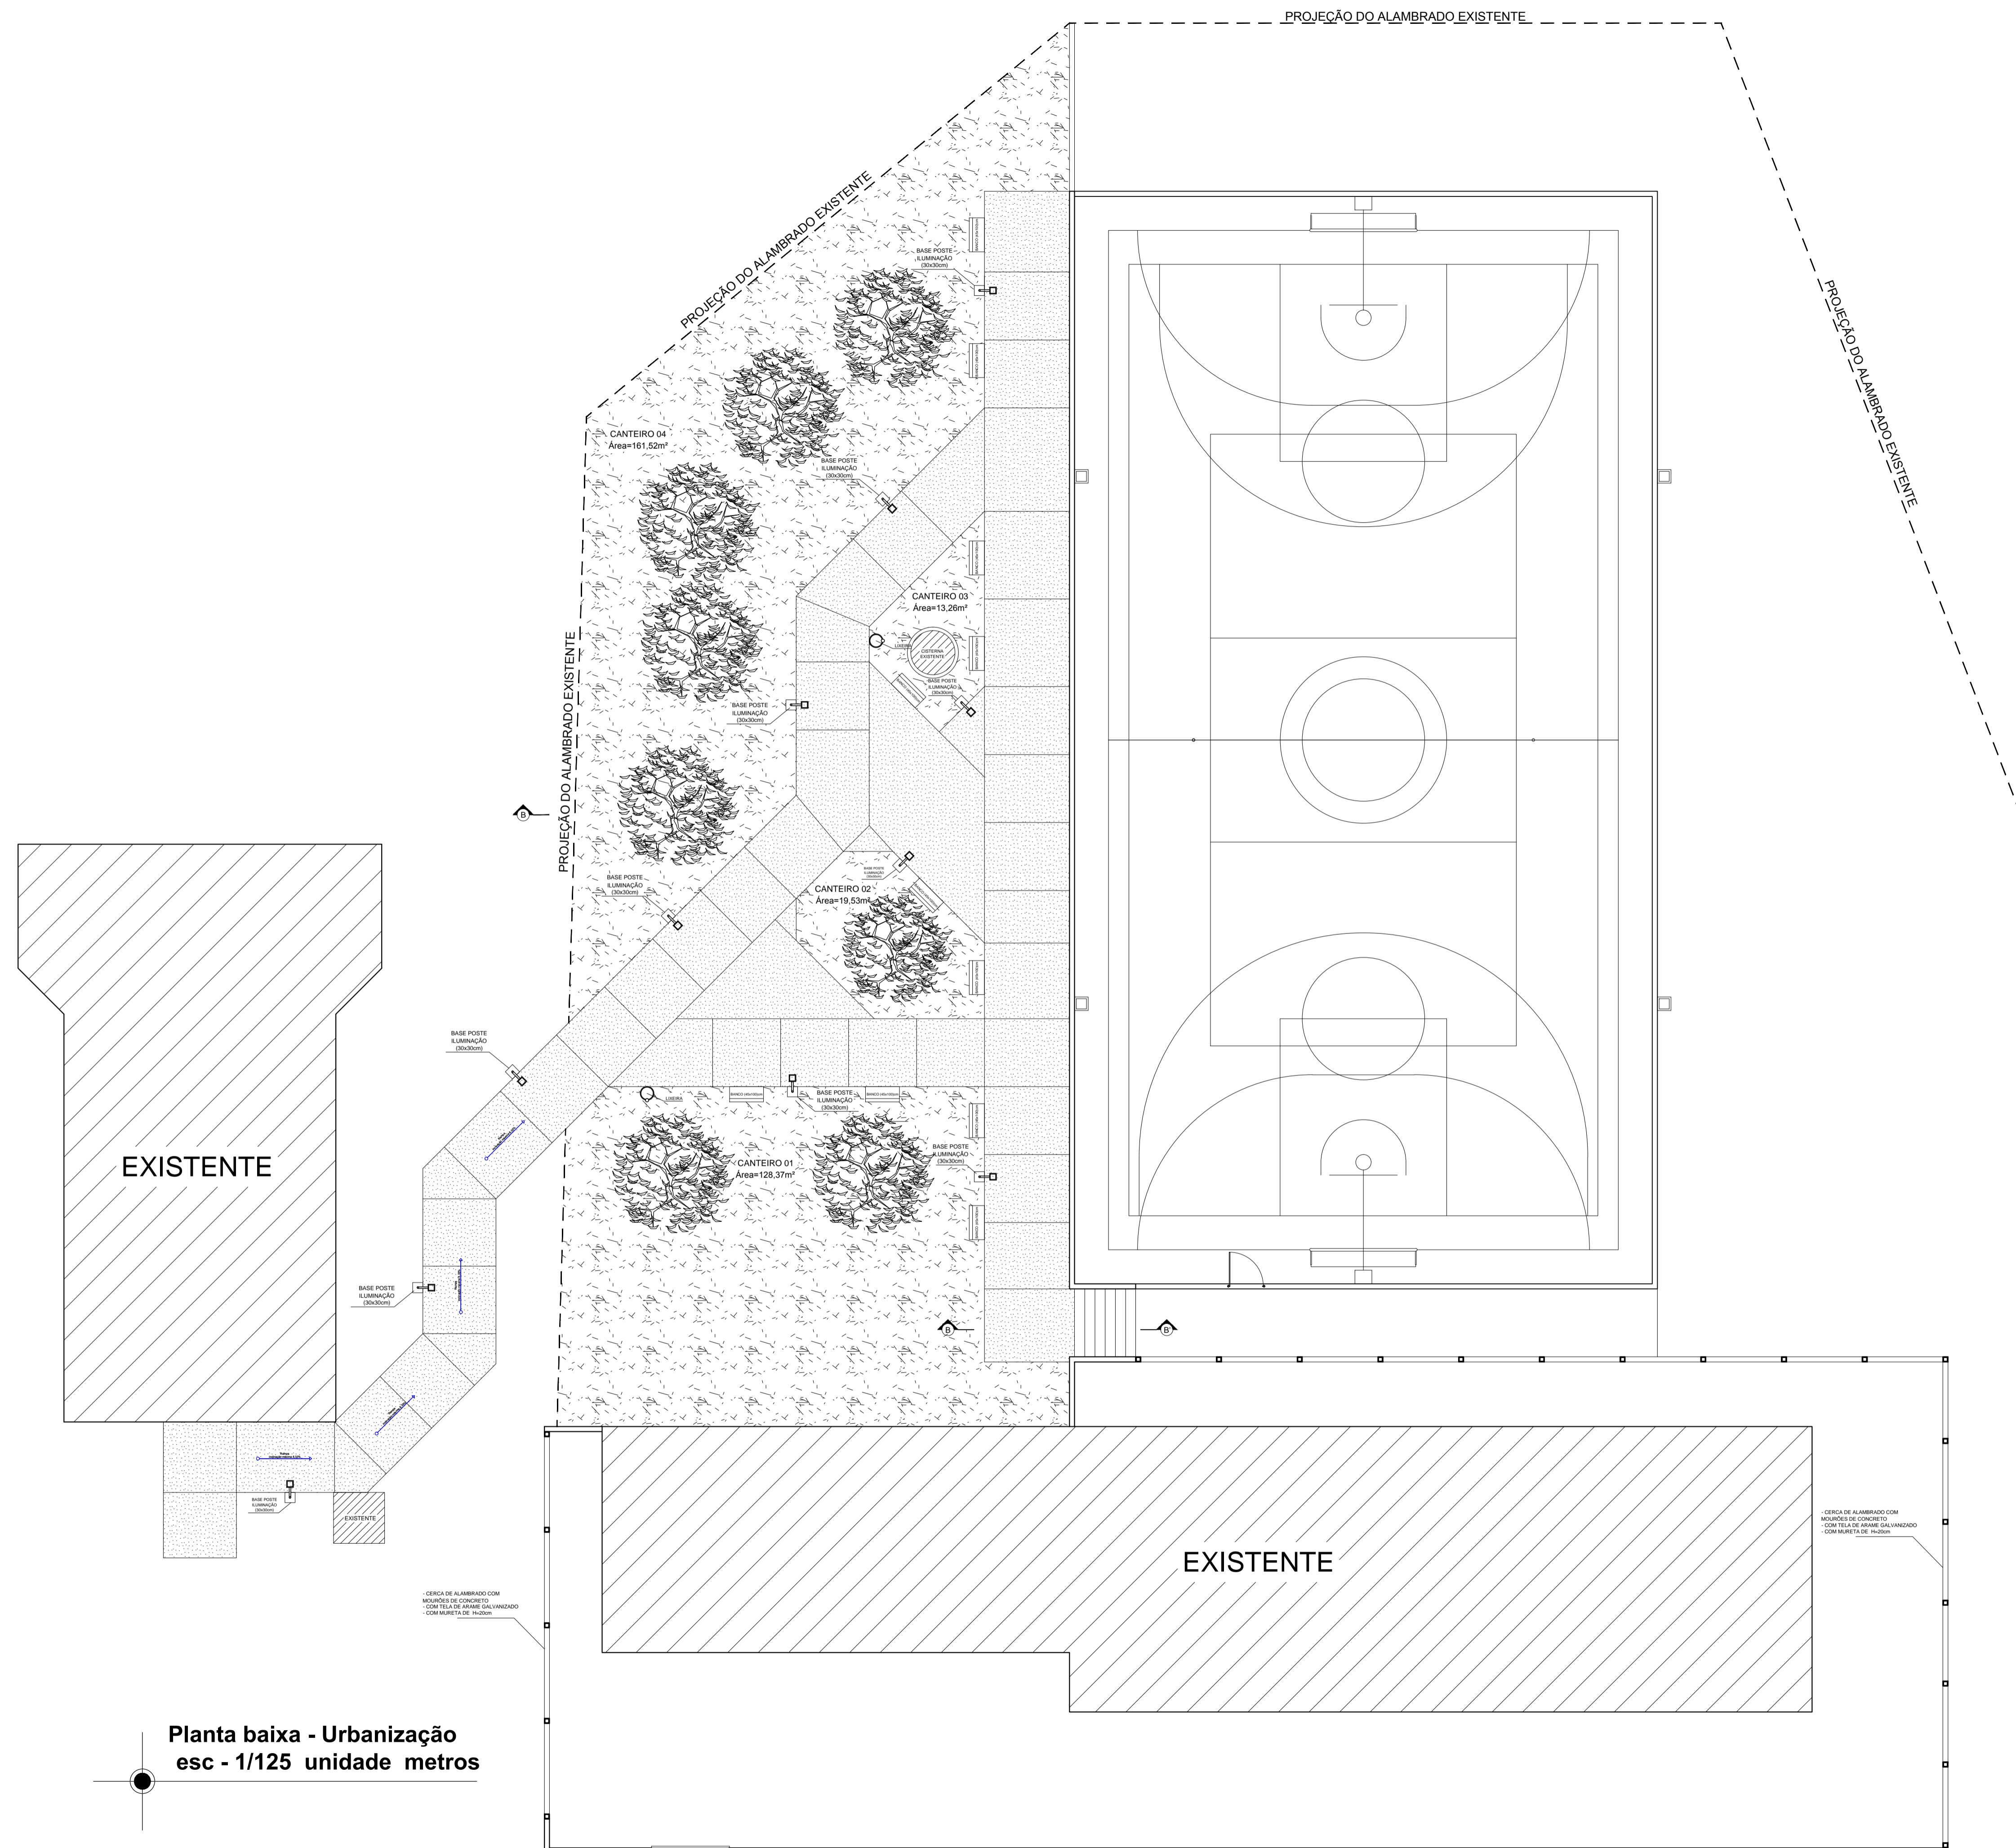


# LEGENDA

	LIXEIRA METAL DIAMETRO DE 40cm
	POSTE DE ILUMINAÇÃO ALTURA 3m - LUMINARIA 100W
	ÁRVORE ORNAMENTAL NATIVA
	BANCO DE CONCRETO ARMADO (45 x 100)cm



Planta baixa - Urbanização  
esc - 1/125 unidade metros

	EMPREENDIMENTO <b>QUADRA POLIESPORTIVA E PRAÇA DE CONVIVÊNCIA</b>	
	ENDEREÇO ESTRADA GERAL PASSA QUATRO LOCALIDADE PASSA QUATRO - MONTE CASTELO/SC	
	PROPRIETÁRIO <b>PREFEITURA MUNICIPAL DE MONTE CASTELO</b>	
	PROJETO <b>ARQUITETÔNICO</b>	
AUTOR / RESPONSÁVEL TÉCNICO <b>Engº DAIR KACZMAREK</b> CREA/SC: 122404-8	ASSINATURA Prefeito Municipal: Jean Carlo Medeiros de Souza	ASSINATURA Responsável Técnico
DISCRIMINAÇÃO <b>PLANTA BAIXA URBANIZAÇÃO, SITUAÇÃO LOCALIZAÇÃO</b>		Nº DA FRANCHA <b>01</b>
ESCALA INDICADA	DATA <b>28/03/2019</b>	DESENHO <b>JOEL WENG</b>

04